


**Legenda**


- — — Limite area in disponibilità
- — — Tratto di pista di cantiere temporanea per la prima fase di scavo dell'unità 1a del lotto 1
- — — Tratto di pista di cantiere temporanea per lo scavo delle unità 1b e 1c del lotto 1
- — — Tratto di pista di cantiere temporanea per lo scavo del lotto 2
- Delimitazioni cubature smarino
- 145.52 Indicazione di quota terreno (nero) e di fondo scavo (grigio)
- Quinta arborea
- GAS Oleodotto interrato. Fascia di rispetto di 50 m per parte.
- 1.54 Curve di livello ad equidistanza di 2 m
- Divisioni culturali
- Filari alberati ed alberi
- Laghi di falda

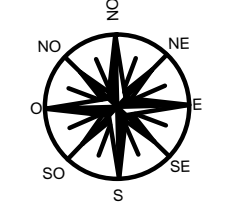

**DATI RIASSUNTIVI**

- Massima profondità di scavo dal piano campagna: 6.50 m.
- Potenza terreno agrario: 1.0 m.
- Soggiacenza minima: 8.0 m.
- Potenza banco sfruttato minerariamente: 5.50 m.
- Superficie catastale disponibile: 1.087.468 mq.
- Area impianto: 49.200 mq.
- Superficie netta per attività estrattiva: 462.820 mq.
- Superficie per deposito temporaneo cumuli di smarino: 21.430 mq.
- Volume complessivo di scotico in posto: 462.870 mc.
- Altezza massima dei cumuli di terreno vegetale posti in deponia temporanea: 3.00 m
- Volume complessivo di scavo: 2.463.000 mc.
- Volume complessivo di inerti in banco per fornitura cantieri dell'AC: 1.970.400 mc.
- Volume complessivo di smarino allocabile definitivamente: 2.955.600 mc.

**Schema esemplificativo per la realizzazione della tombinatura del fosso esistente**

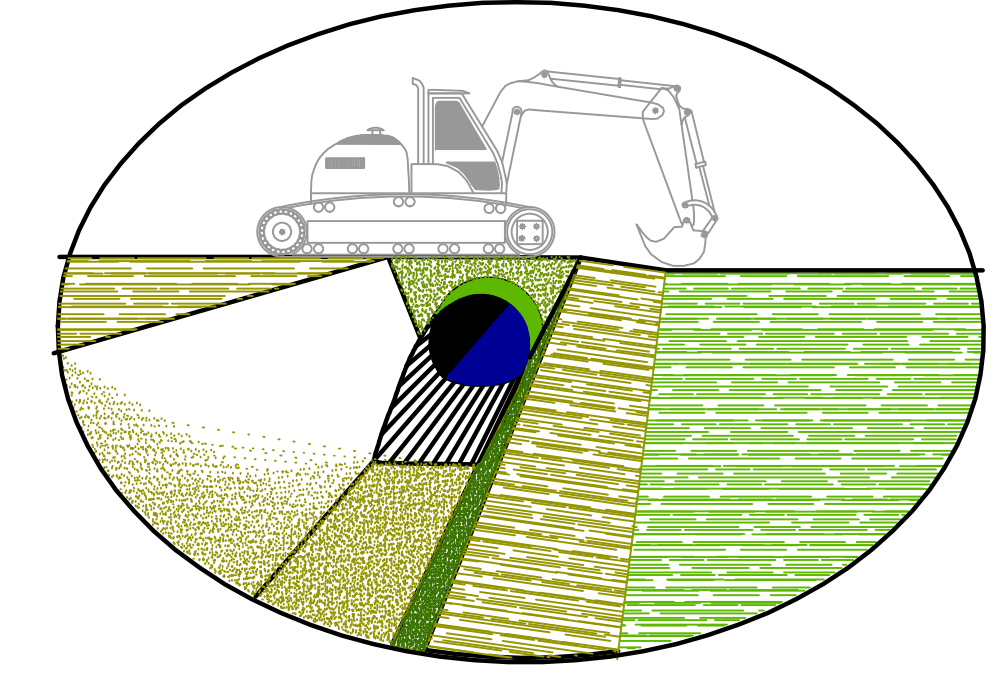

COMMITTENTE: **RFI**  
RETE FERROVIARIA ITALIANA  
GRUPPO FERROVIE DELLO STATO ITALIANE

ALTA Sorveglianza: **ITALFERR**  
GRUPPO FERROVIE DELLO STATO ITALIANE

GENERAL CONTRACTOR: **COCV**  
Consorzio Co-Risparmio Integrato Veleo

INFRASTRUTTURE FERROVIARIE STRATEGICHE DEFINITE DALLA LEGGE OBIETTIVO N.443/01  
TRATTA A.V./A.C. TERZO VALICO DEI GIOVI  
PROGETTO ESECUTIVO

PROGETTO DI CAVA DI SABBIA E GHIAIA IN LOCALITA' "C.NA ROMANELLOTTA" DEL COMUNE DI POZZOLO FORMIGARO  
1.7 - Planimetria di massimo scavo con evidenziazione capacità di allocazione smarino

GENERAL CONTRACTOR		DIRETTORE LAVORI		SCALA:
Cociv Ing. P.P. Marcheselli				1:2000

COMMESSA	LOTTO	FASE	ENTE	TIPO DOC.	OPERADISCIPLINA	PROGR.	REV.
IG51	02	E	COCV	P6	DP2200	006	A

Rev.	Descrizione emissione	Redatto	Data	Verificato	Data	Progettista	Data	IL PROGETTISTA
A00	Prima Emissione	COCV	03/02/2014	COCV	03/02/2014	A. Pizzotta	03/02/2014	

Nome File: IGI-102-CO-14-02-14-03-08-A00  
CLIP: F8192000000008