


MURI PREFABBRICATI
SEZIONE TIPO

- 1:50 -

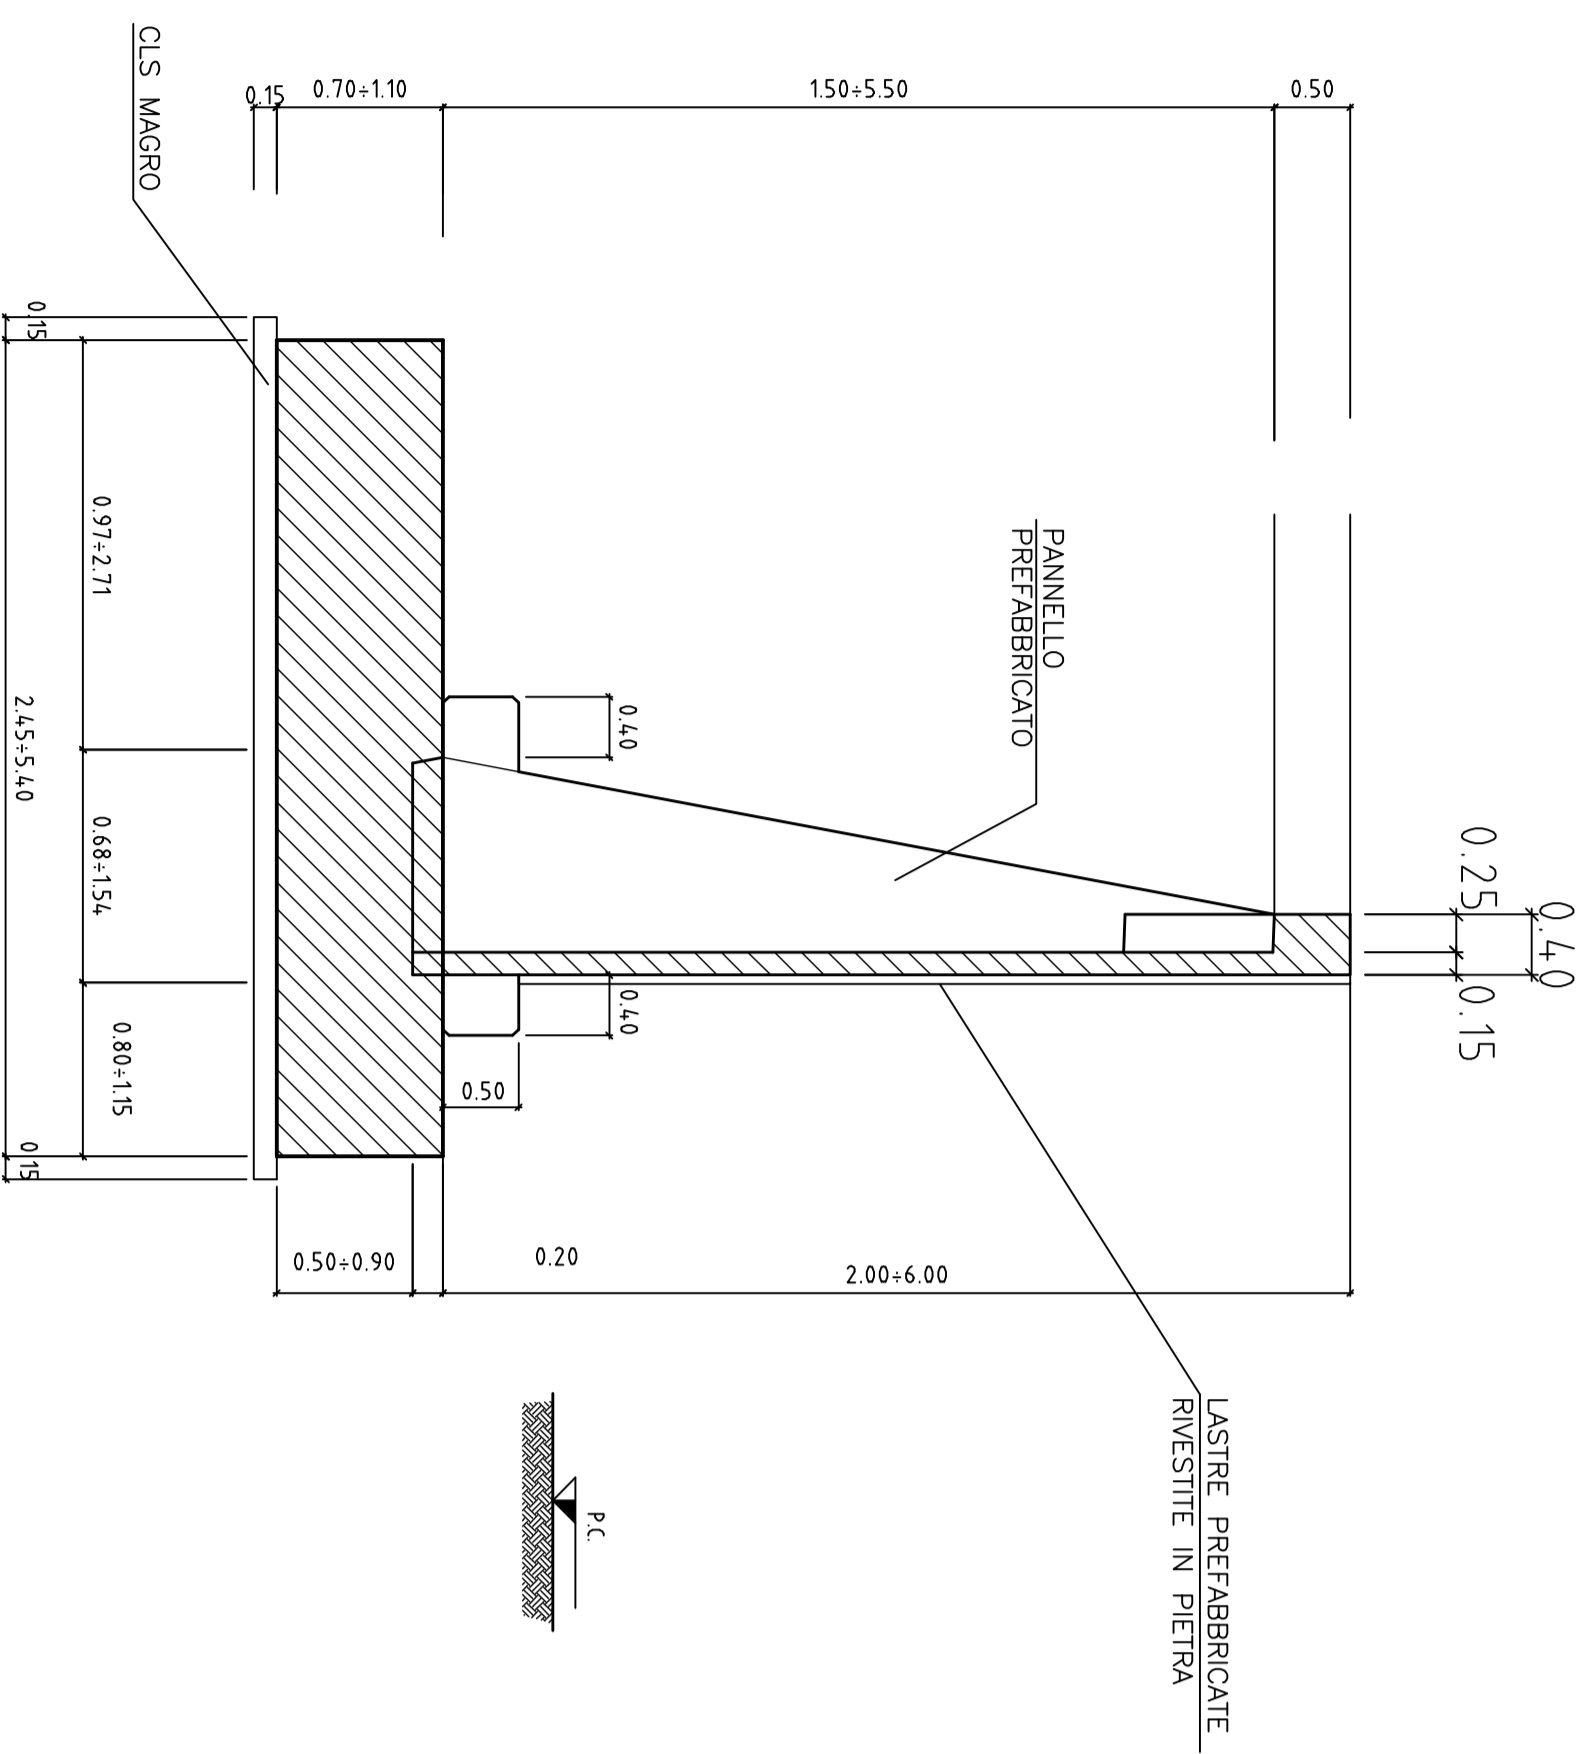

MURO IN INGRESSO LATO S.P.6
SEZIONE TIPO

- 1:50 -

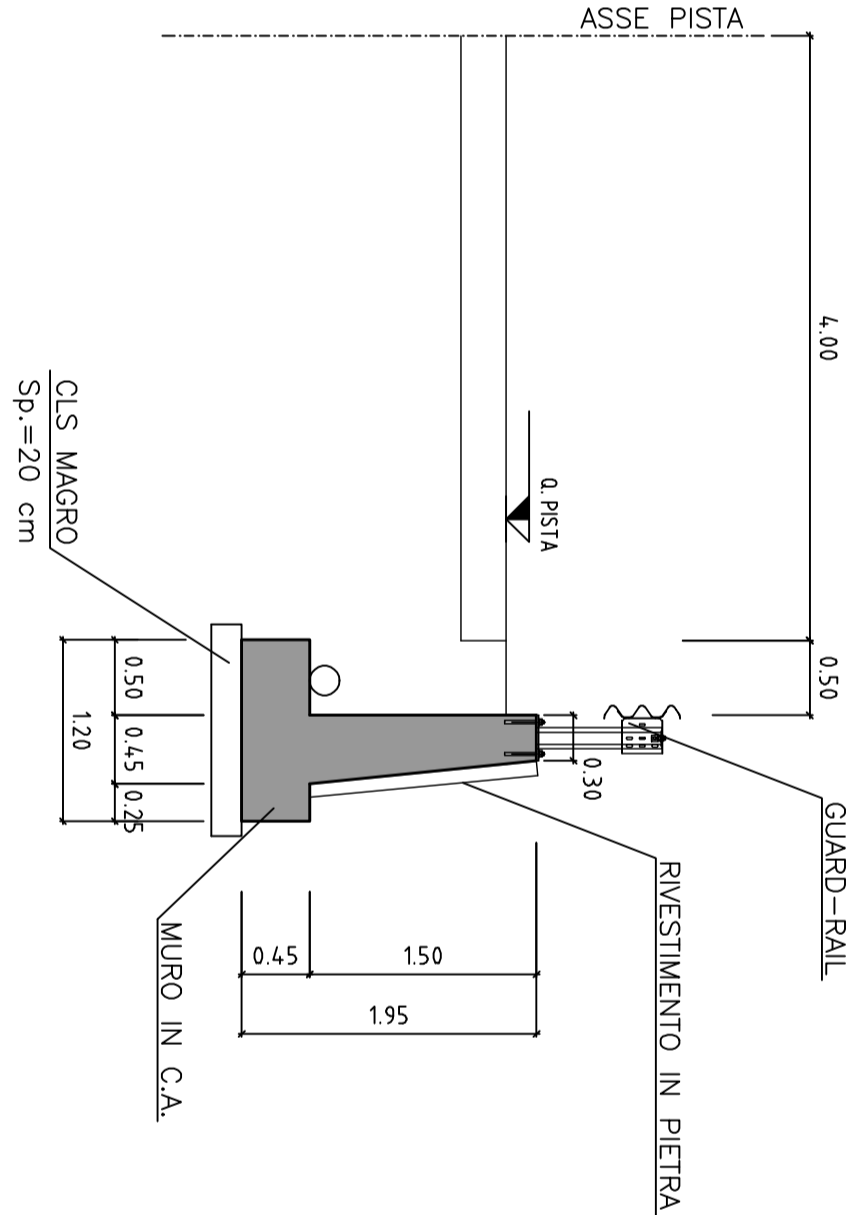


TABELLA MATERIALI

RINTEIRO





TRATTA A.V./C. TERZO VALICO DEI GIOVI

PROGETTO ESECUTIVO

Cantiere di servizio Cravasco CS12 - FASE 1

MOVIMENTI TERRA

SEZIONI INGRESSO CAMPO


DIRITTORI LAVORI: **SCALA:** 1:200

PROGETTISTI: **ITALERR** Gruppo Ferrovie dello Stato Italiane

CONSEGNA	LOTTO	PREL	ENTE	TIPO DOC	OPERAZIONALE	PROGR	REV.
1651	00	E	CV	A9	CA2801	002	A



