KEY PLAN

– 1:500 –

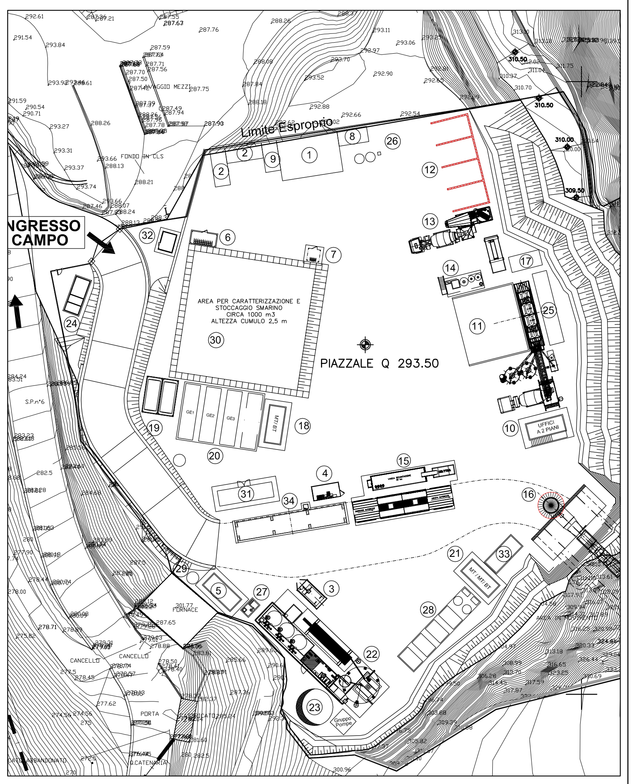

TIPOLOGICO SETTI

SEZIONE

– 1:25 –

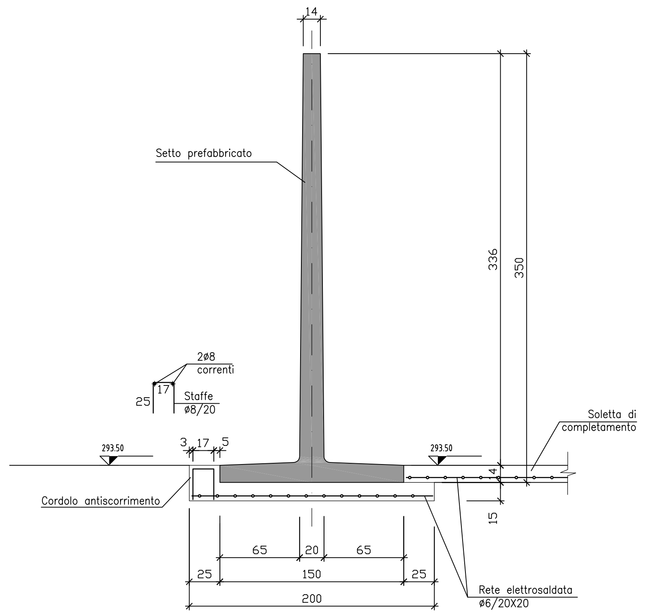

PIANTA

– 1:25 –

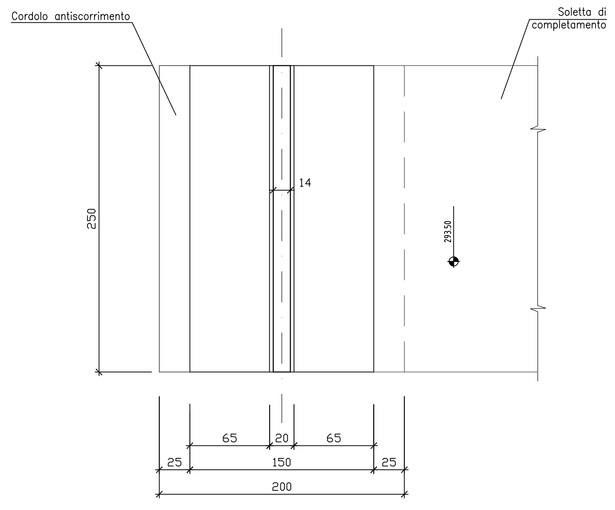

MURI DI STOCCAGGIO INERTI

PIANTA

– 1:50 –

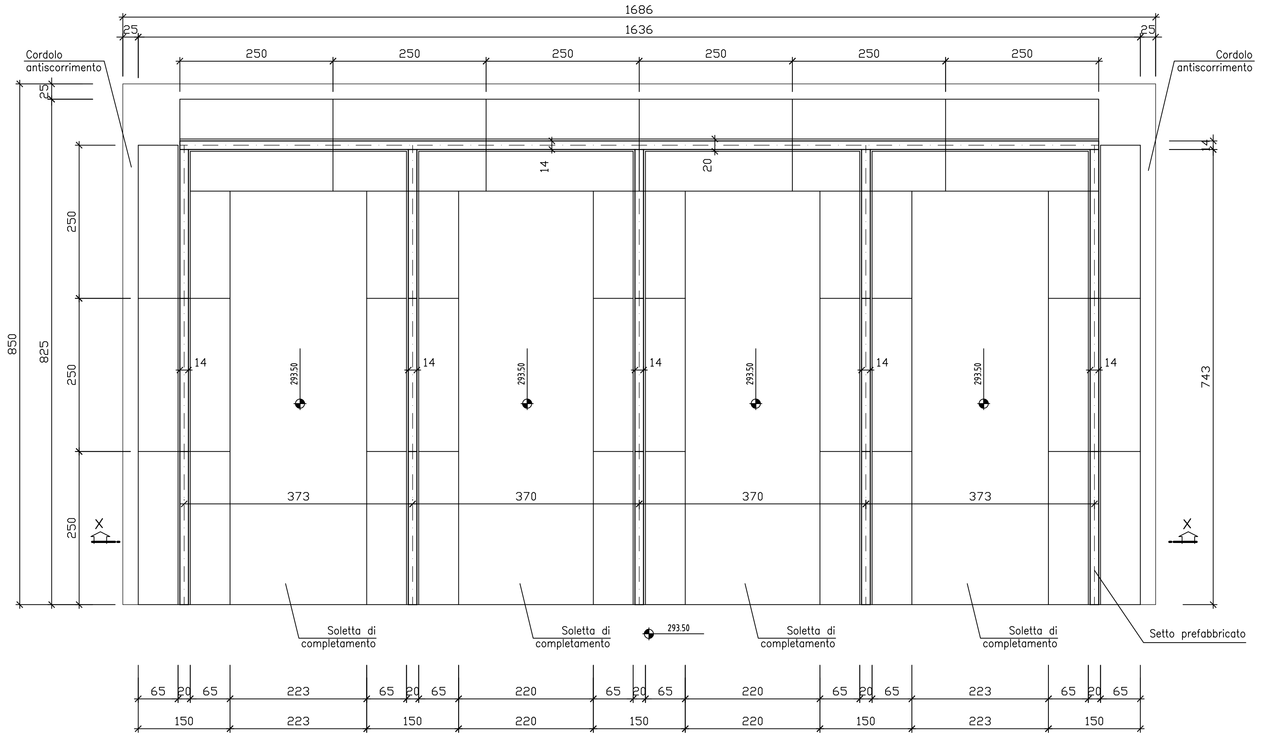

SEZIONE X-X

– 1:50 –

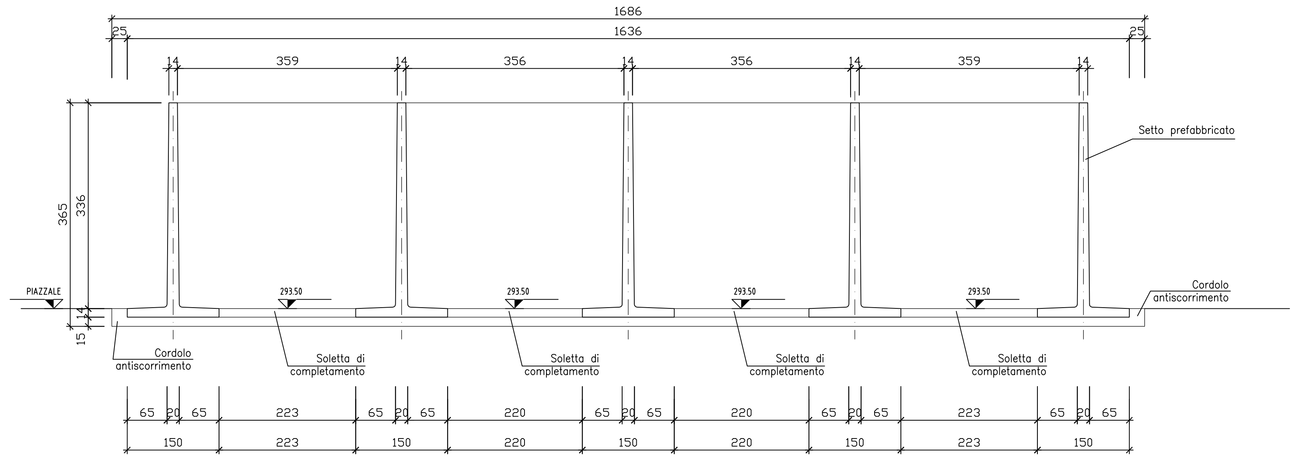

TABELLA MATERIALI

MAGRONE DI PULIZIA E LIVELLAMENTO

– RESISTENZA MEDIA	: Rm ≥ 15 MPa
– CONTENUTO MIN. CEMENTO	: 150 kg/mc

CALCESTRUZZO

– CLASSE DI RESISTENZA	: C25/30
– CLASSE DI ESPOSIZIONE	: XC2
– COPRIFERRO	: C = 40 mm
– CLASSE DI CONSISTENZA SLUMP	: S3÷S5
– DIAMETRO MAX AGGREGATO	: 32mm
– CLASSE CONTENUTO CLORURI	: Cl 0.4

ACCIAIO PER ARMATURE LENTE

– B450C

COPRIFERRO MINIMO

(distanza tra superficie esterna dell'armatura, comprese staffe e collegamenti, e la superficie stessa del calcestruzzo)

– STRUTTURE INTERRATE	40 mm

COMMITTENTE:

RFI RETE FERROVIARIA ITALIANA
GRUPPO FERROVIE DELLO STATO ITALIANE

ALTA SORVEGLIANZA:

ITALFERR
GRUPPO FERROVIE DELLO STATO ITALIANE

GENERAL CONTRACTOR:

Consorzio Collegamenti Integrati Veloci

INFRASTRUTTURE FERROVIARIE STRATEGICHE DEFINITE DALLA LEGGE OBIETTIVO N.443/01

TRATTA A.V./A.C. TERZO VALICO DEI GIOVI
PROGETTO ESECUTIVO

Cantiere di servizio Cravasco CSL2 - FASE 1
SETTI STOCCAGGIO INERTI
ARMATURA

GENERAL CONTRACTOR	DIRETTORE LAVORI	SCALA:
Consorzio Cociv Ing. P.P. Marcheselli		VARIE

COMMESSA	LOTTO	FASE	ENTE	TIPO DOC.	OPERA/DISCIPLINA	PROGR.	REV.
I G 5 1	0 0	E	C V	B Z	C A 2 8 0 1	0 0 4	A

PROGETTAZIONE

Rev.	Descrizione emissione	Redatto	Data	Verificato	Data	Progettista Integratore	Data	IL PROGETTISTA
A00	Prima Emissione	COCIV	29/01/2014	COCIV	29/01/2014	A. Palomba	31/01/2014	Dott. Ing. P.P. Marcheselli Ordine Ingegneri Prov. TO n. 6271 K

n. Elab.

Nome File: IG51C0ZCA0004A0

CUP: F81H92000000008