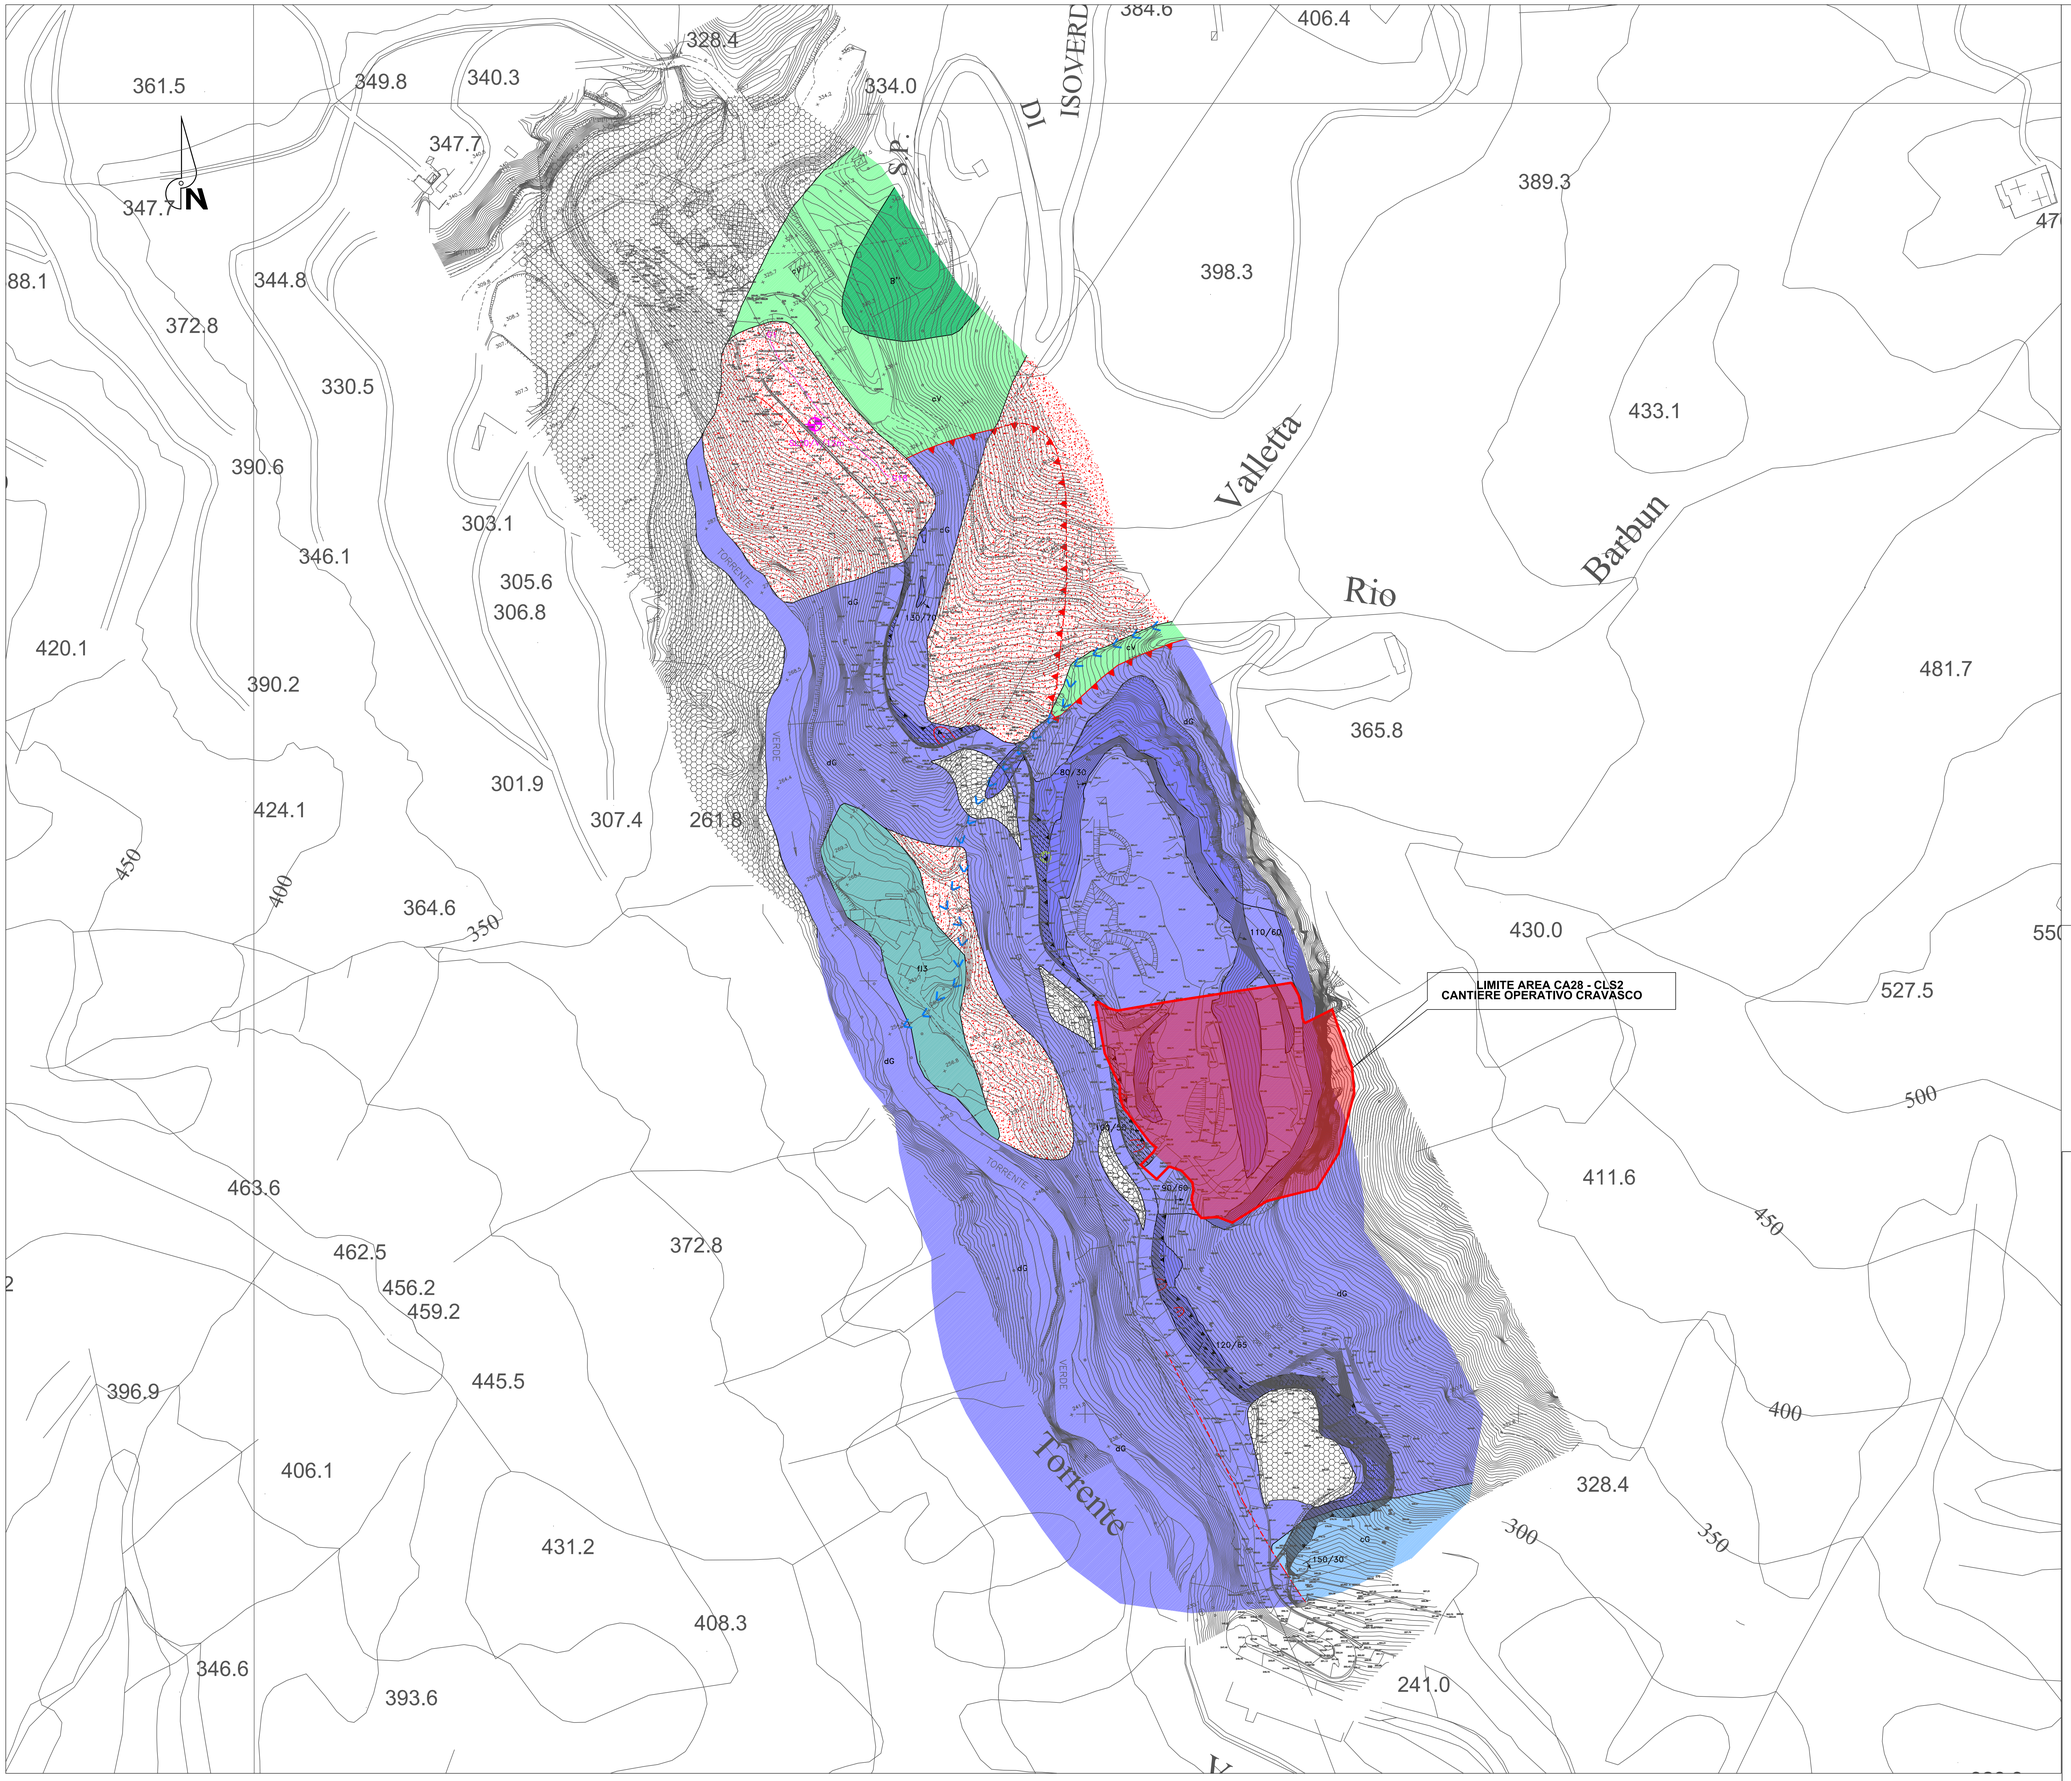

LEGENDA

Area di cava non attiva

Scarpate interessate da rilasci e distacchi di blocchi rocciosi

DEPOSITI QUATERNARI

Riporto

Copertura detritica eluvio colluviale di spessore maggiore di 3m

tl3 Depositi alluvionali recenti

UNITA' CRAVASCO–VOLTAGGIO

cV Calcari di Voltaggio (cV): calcari metamorfici cristallini grigi, sovente ricchi in fillosilicati, di aspetto arenaceo e ricchi in frazione quarzosa
a)affiorante b)subaffiorante

B'' Meta–basalti (B''): metabasalti prevalentemente scistosi, talora associati a prasiniti; localmente compaiono facies massicce con relitti di strutture a pillow
a)affiorante b)subaffiorante

UNITA' MONTE GAZZO–ISOVERDE

dG Calcari dolomitici del Monte Gazzo (dG): calcari dolomitici e dolomie metamorfici grigi ben stratificati, da microcristallini a saccarodidi, di colore da grigio chiaroa grigio, con interstrati di brecce intraformazionali a clasti di calcari dolomitici
a)affiorante b)subaffiorante

cG Calcari di Gallaneto (cG): alternanze decimetrico–metriche di calcari metamorfici grigi e scisti carbonatici grigio–argentei, passanti localmente a bancate con prevalenti calcari cristallini biancastri di aspetto tegulare
a)affiorante b) subaffiorante

GIACITURA FORMAZIONE ROCCIOSA

LIMITE LITOLOGICO

FAGLIA

FAGLIA PRESUNTA

SOVRASCORRIMENTO

SOVRASCORRIMENTO PRESUNTO

ELEMENTI GEOMORFOLOGICI

Erosione di fondo

Lesione stradale

Ciglio di scarpata rocciosa

Dissesto superficiale in roccia

Ingresso cavità carsica

SONDAGGIO GEOGNOSTICO PROGETTO DEFINITIVO

INDAGINE GEOFISICA PROGETTO DEFINITIVO

LIMITE OPERE IN PROGETTO

COMMITTENTE:

RFI RETE FERROVIARIA ITALIANA
GRUPPO FERROVIE DELLO STATO ITALIANE

ALTA SORVEGLIANZA:

ITALFERR
GRUPPO FERROVIE DELLO STATO ITALIANE

GENERAL CONTRACTOR:

COCIV
Consorzio Collegamenti Integrati Veloci

INFRASTRUTTURE FERROVIARIE STRATEGICHE DEFINITE DALLA LEGGE OBIETTIVO N.443/01

TRATTA A.V./A.C. TERZO VALICO DEI GIOVI
PROGETTO ESECUTIVO

Cantiere di servizio Cravasco CSL2 - FASE 1
CARTA GEOLOGICA-GEOMORFOLOGICA

GENERAL CONTRACTOR	DIRETTORE LAVORI	SCALA:
Consorzio **Cociv** Ing. P.P. Marchetelli		1:1000

COMMESSA	LOTTO	FASE	ENTE	TIPO DOC.	OPERA/DISCIPLINA	PROGR.	REV.
IG51	00	E	CV	G7	CA2801	001	A

PROGETTAZIONE:

Rev.	Descrizione emissione	Redatto	Data	Verificato	Data	Progettista Integratore	Data	IL PROGETTISTA
A00	Prima Emissione	COCIV	29/01/2014	COCIV	29/01/2014	A. Palomba	31/01/2014	COCIV Dott. Geologo Ordine Geologi Piem. TO n. 6271 B

n. Elab. | Nome File: IG51E0GC0CA0001R1A0 | CUP: F81H92000000008

Scala di plot: 1: 1