




**LEGENDA SISTEMAZIONI ESTERNE**

	PAVIMENTAZIONE STRADALE
	PAVIMENTAZIONE CEMENTAIA CON RETE ELETTROCALDATA
	PAVIMENTAZIONE IN C/S CON FINITURA A SPOLVERO E BOCCHERONATURA (MARCHIEDI)
	PAVILE IN CA

**LEGENDA**

1	Officina	18	Cabina elettrica di trasformazione MT / BT
2	Box attrezzature	19	Serbatoio gasolio per gruppi elettrogeni
3	Distributore carburante	20	Gruppi elettrogeni
4	Uffici	21	Cabina elettrica MT / MT / BT
5	Servizi igienici	22	Impianto trattamento acque di galleggia
6	Deposito bombole ossigeno	23	Serbatoio antiriscaldamento + acqua industriale completo di gruppo di pompaggio
7	Deposito bombole acetilene	24	Punto di consegna Enel
8	Deposito oli nuovi	25	Impianto riscaldamento inerti
9	Deposito oli usati	26	Vasca di dissalazione acque di lavaggio stoffe
10	Ufficio a 2 piani	27	Vasca di prima pioggia
11	Impianto di lavaggio	28	Gruppo elettropompe con serbatoio A.C. (Pmax. 12bar)
12	Stoccaggio inerti	29	Fossa biologica Inhoff
13	Impianto lavaggio autocarotenne	30	Area stoccaggio sarniro + caratterizzazione
14	Trattamento acque impianto di betonaggio	31	Infermeria
15	Impianto baracche	32	Guardiola
16	Impianto ventilazione (per scavo finestra e camion)	33	Condaliere per inverter ventilazione
17	Serbatoio additivo	34	Pesa a ponte

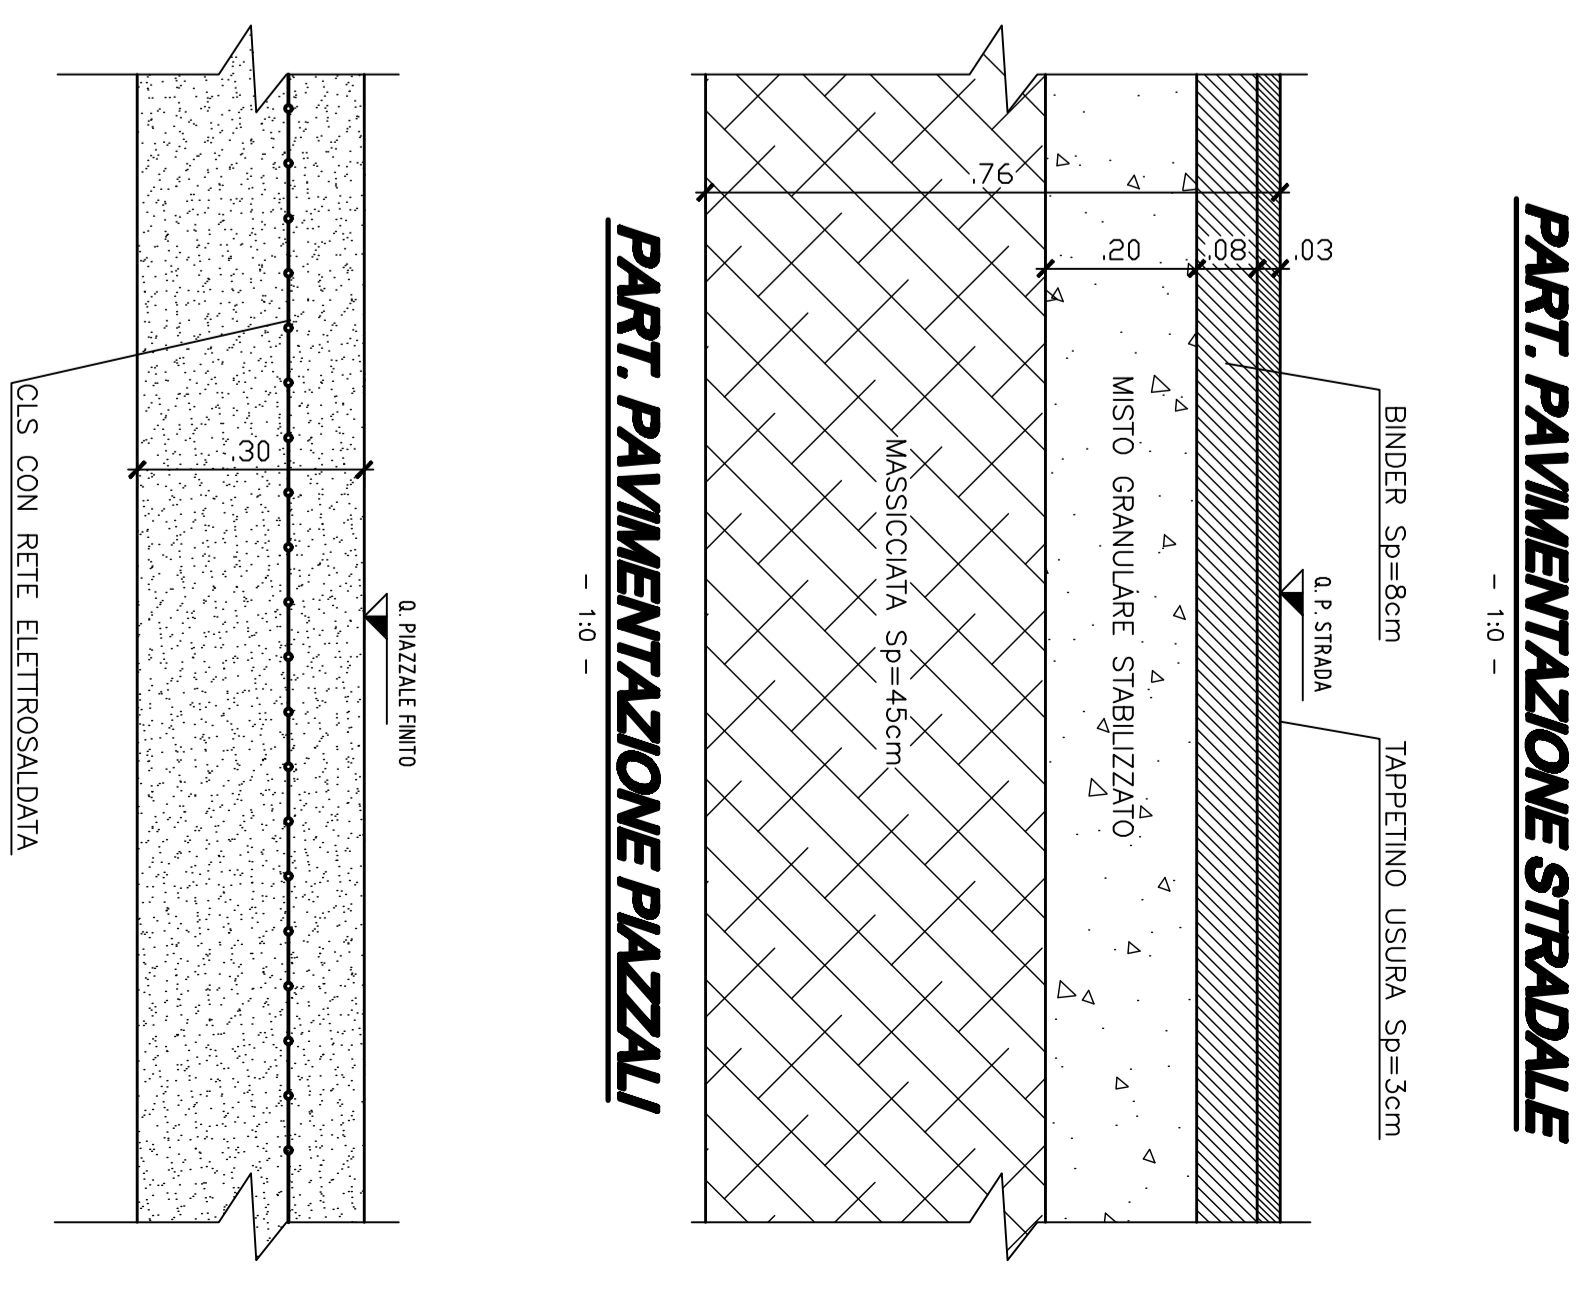

**COMITENTE:**

ALTA SPINIGLIANA

**GENERAL CONTRACTOR:**

**COV** **ITALFERRA**

INFRASTRUTTURE FERROVIARIE STRATEGICHE DEFINITE DALLA LEGGE OBIETTIVO N.44301 TRATTA A.V./A.C. TERZO VALICO DEI GIOVI PROGETTO ESECUTIVO

Cantiera di servizio Cravasco CS12 - FASE 1 PLANIMETRIA PAVIMENTAZIONI

**GENERAL CONTRACTOR:** **COV** **ITALFERRA**

**PROGETTISTE:**

CONFERMA	LOTTO	FASE	PRODOTTORE	PRODOTTORE	PRODOTTORE
1651	00	E	C V	P 8	C A 2 8 0 1

Scale: 1:500