




SEZIONE A-A

TIPOLOGICO SCALA ISPEZIONE
1:10

SEZIONE B-B

SEZIONE C-C

DETTAGLIO "X"

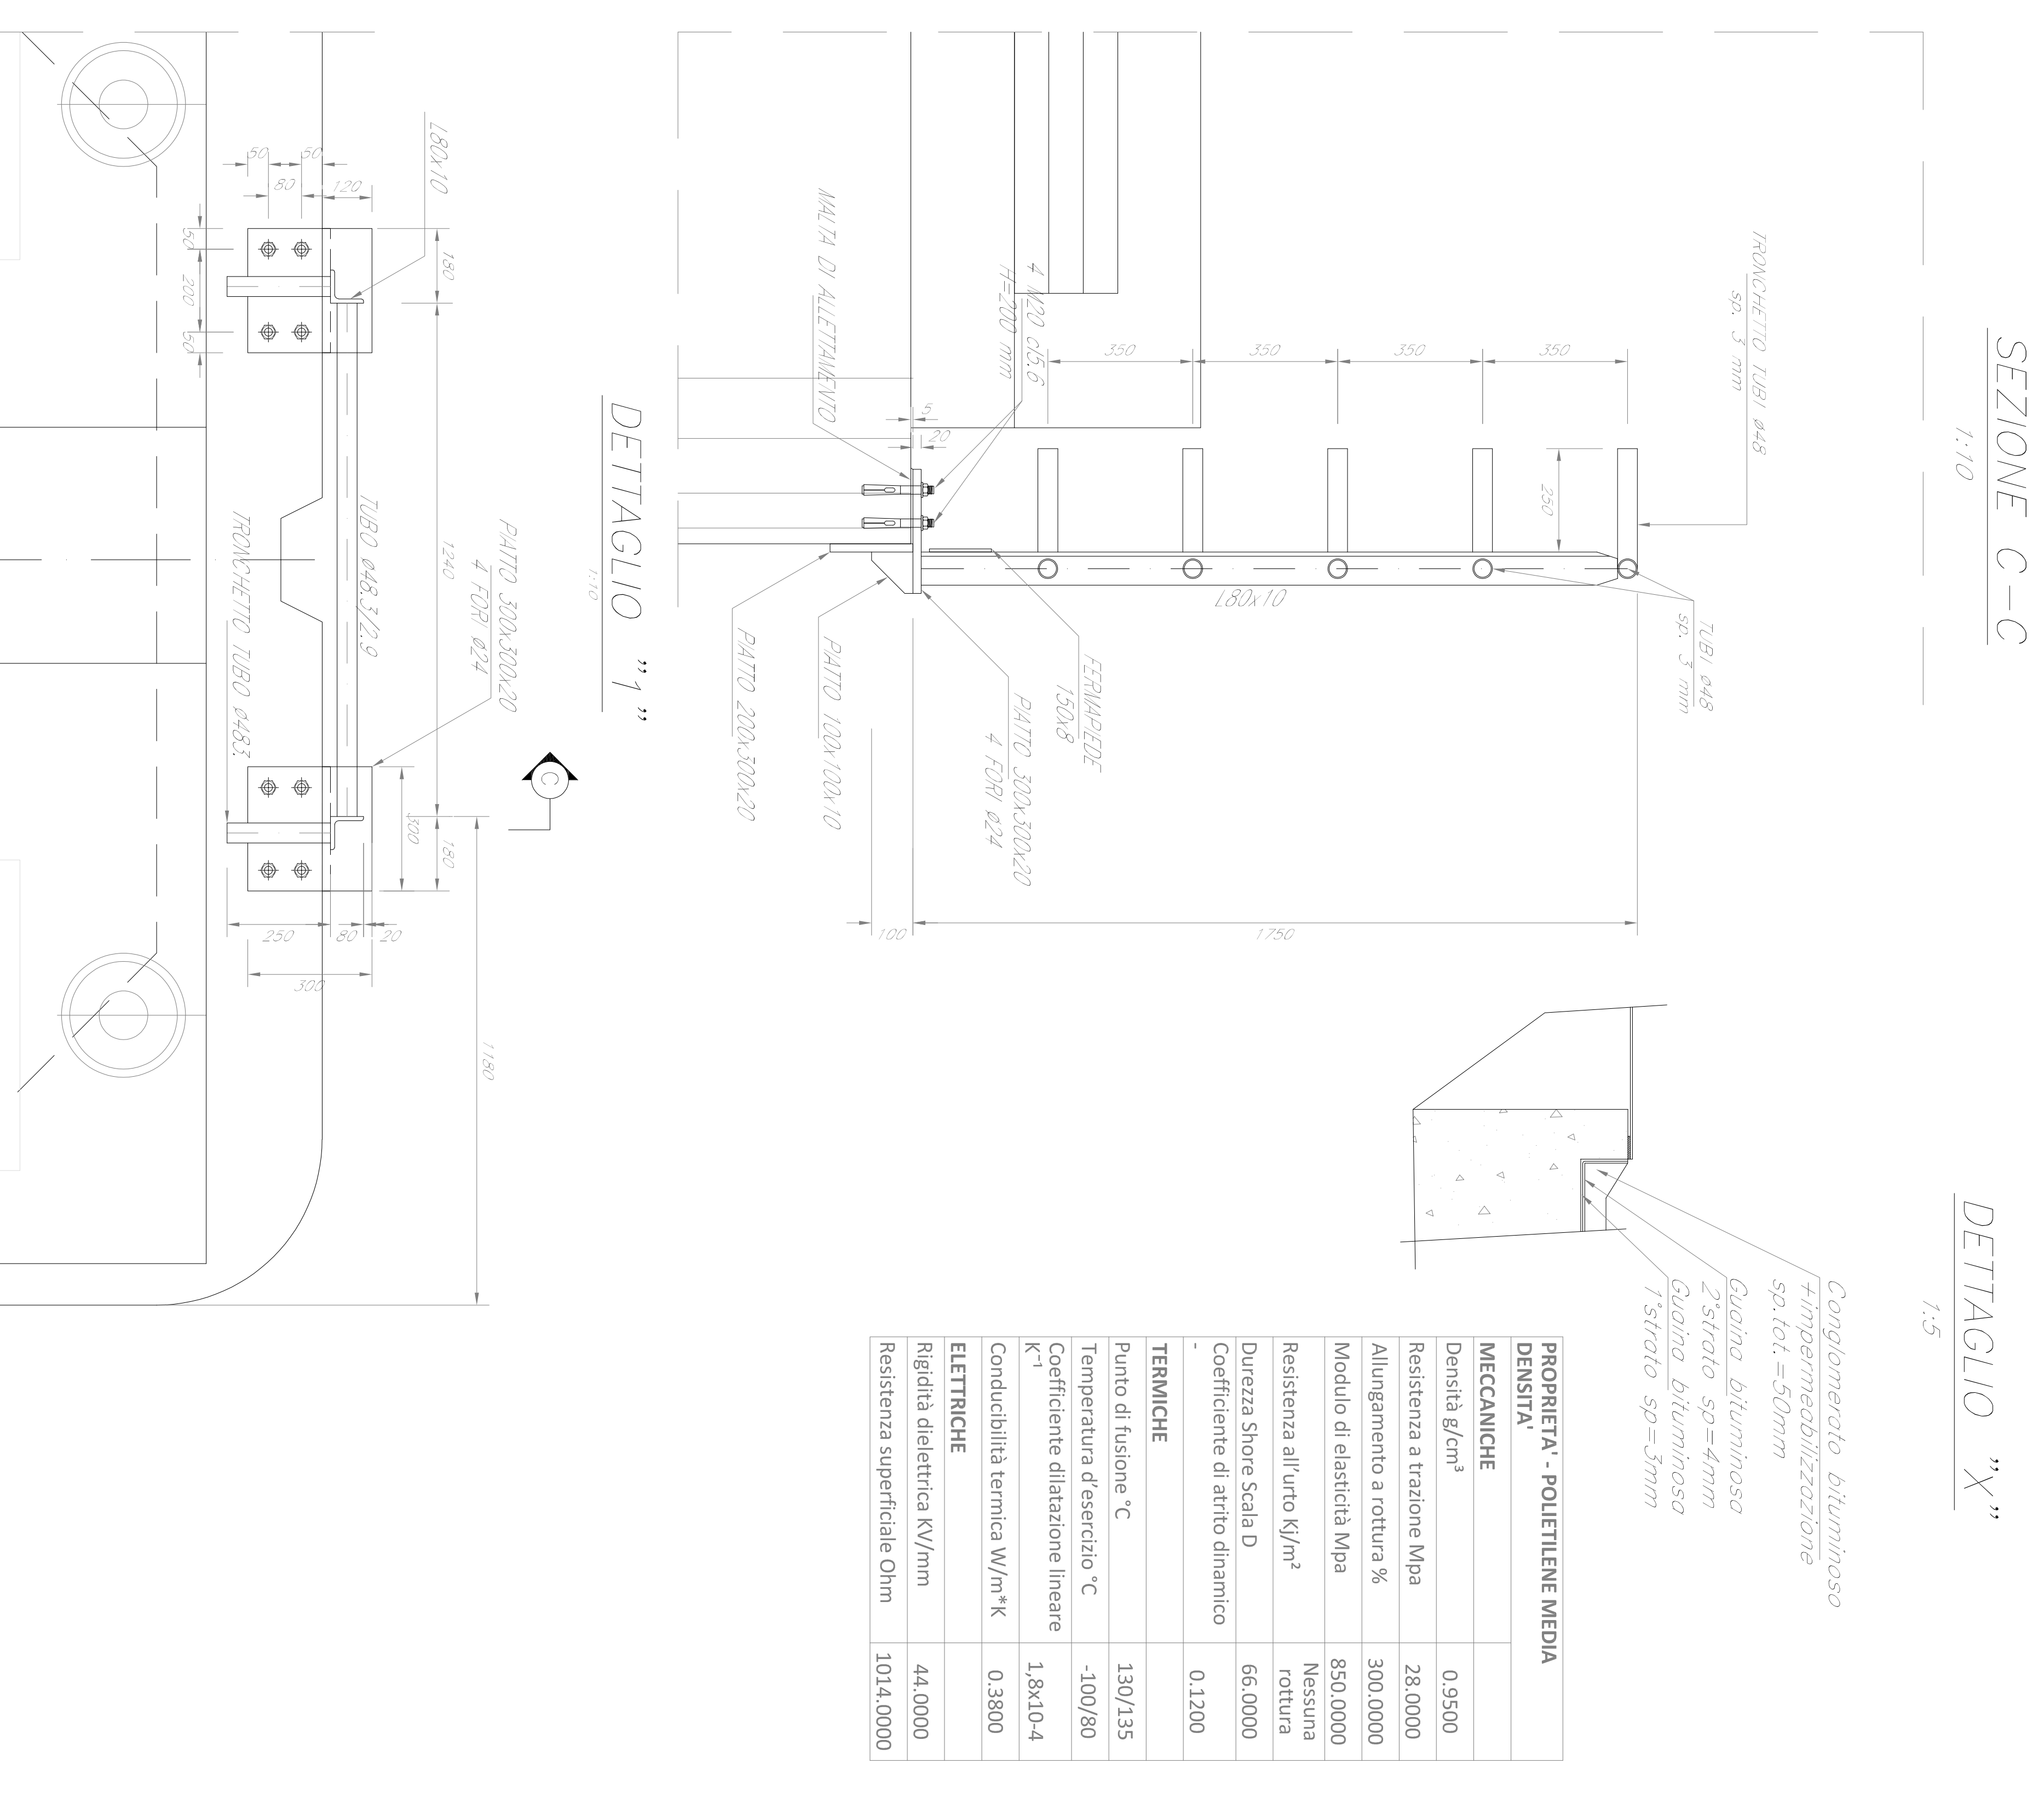
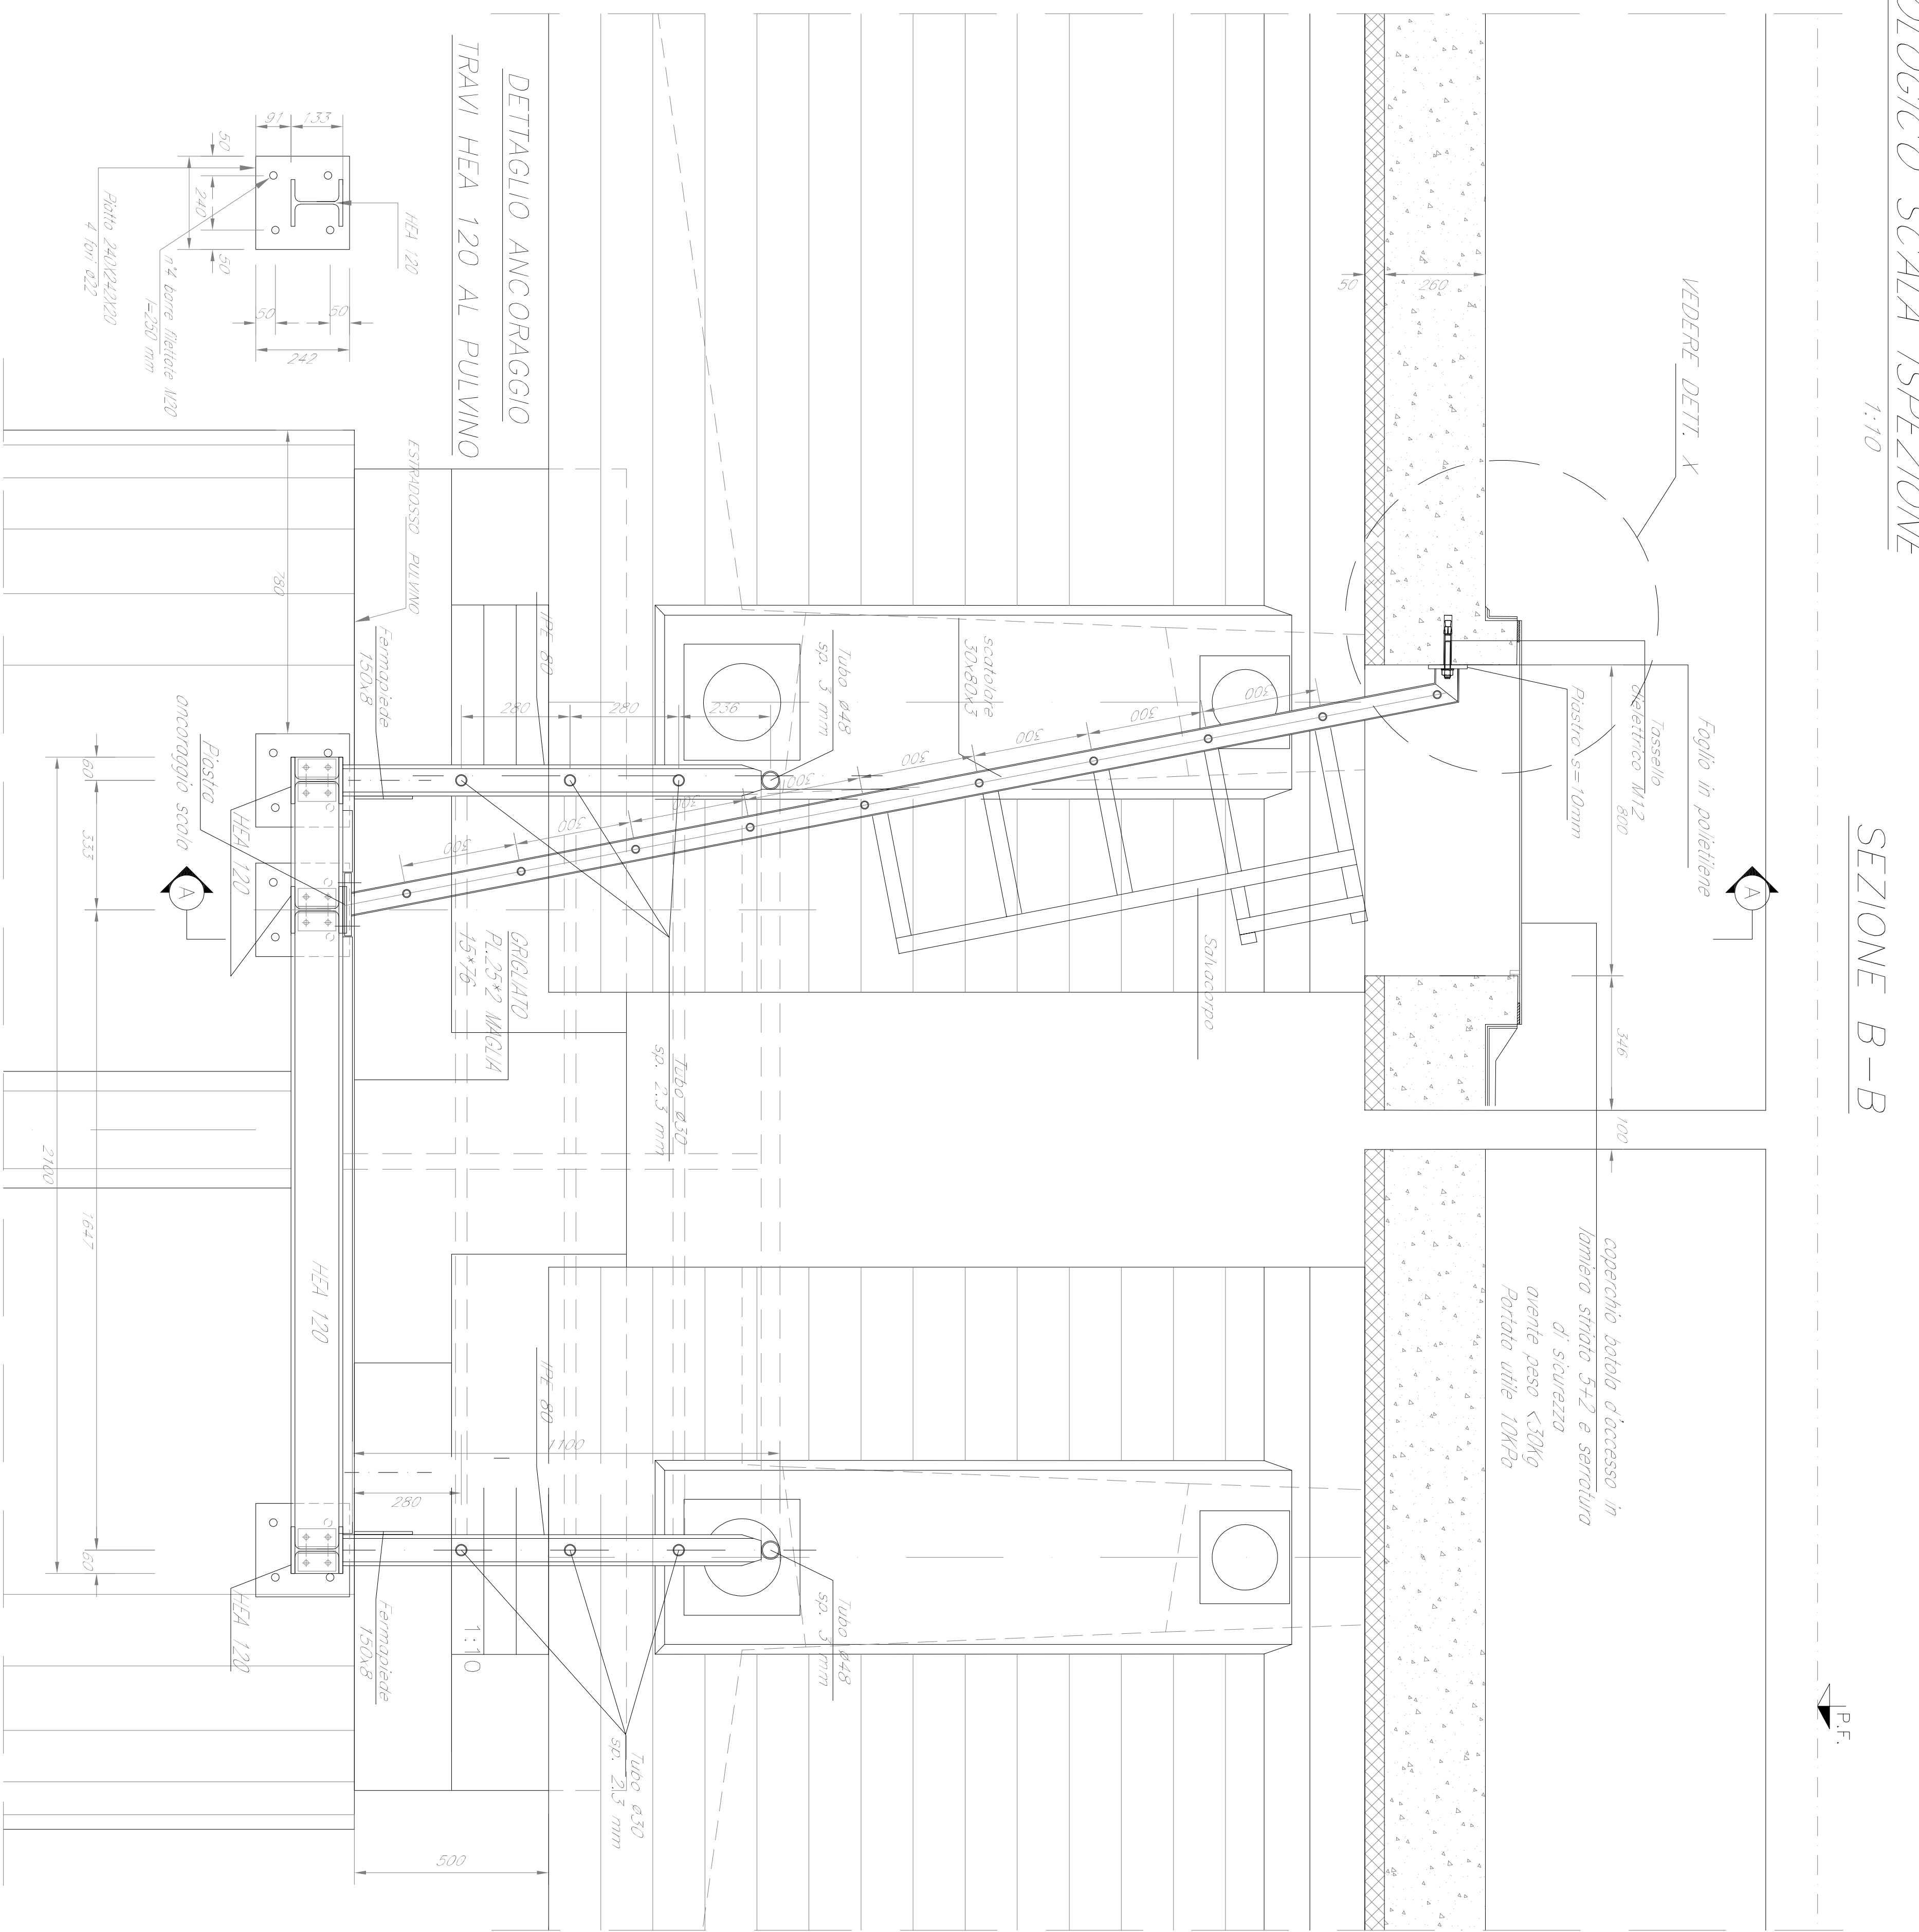
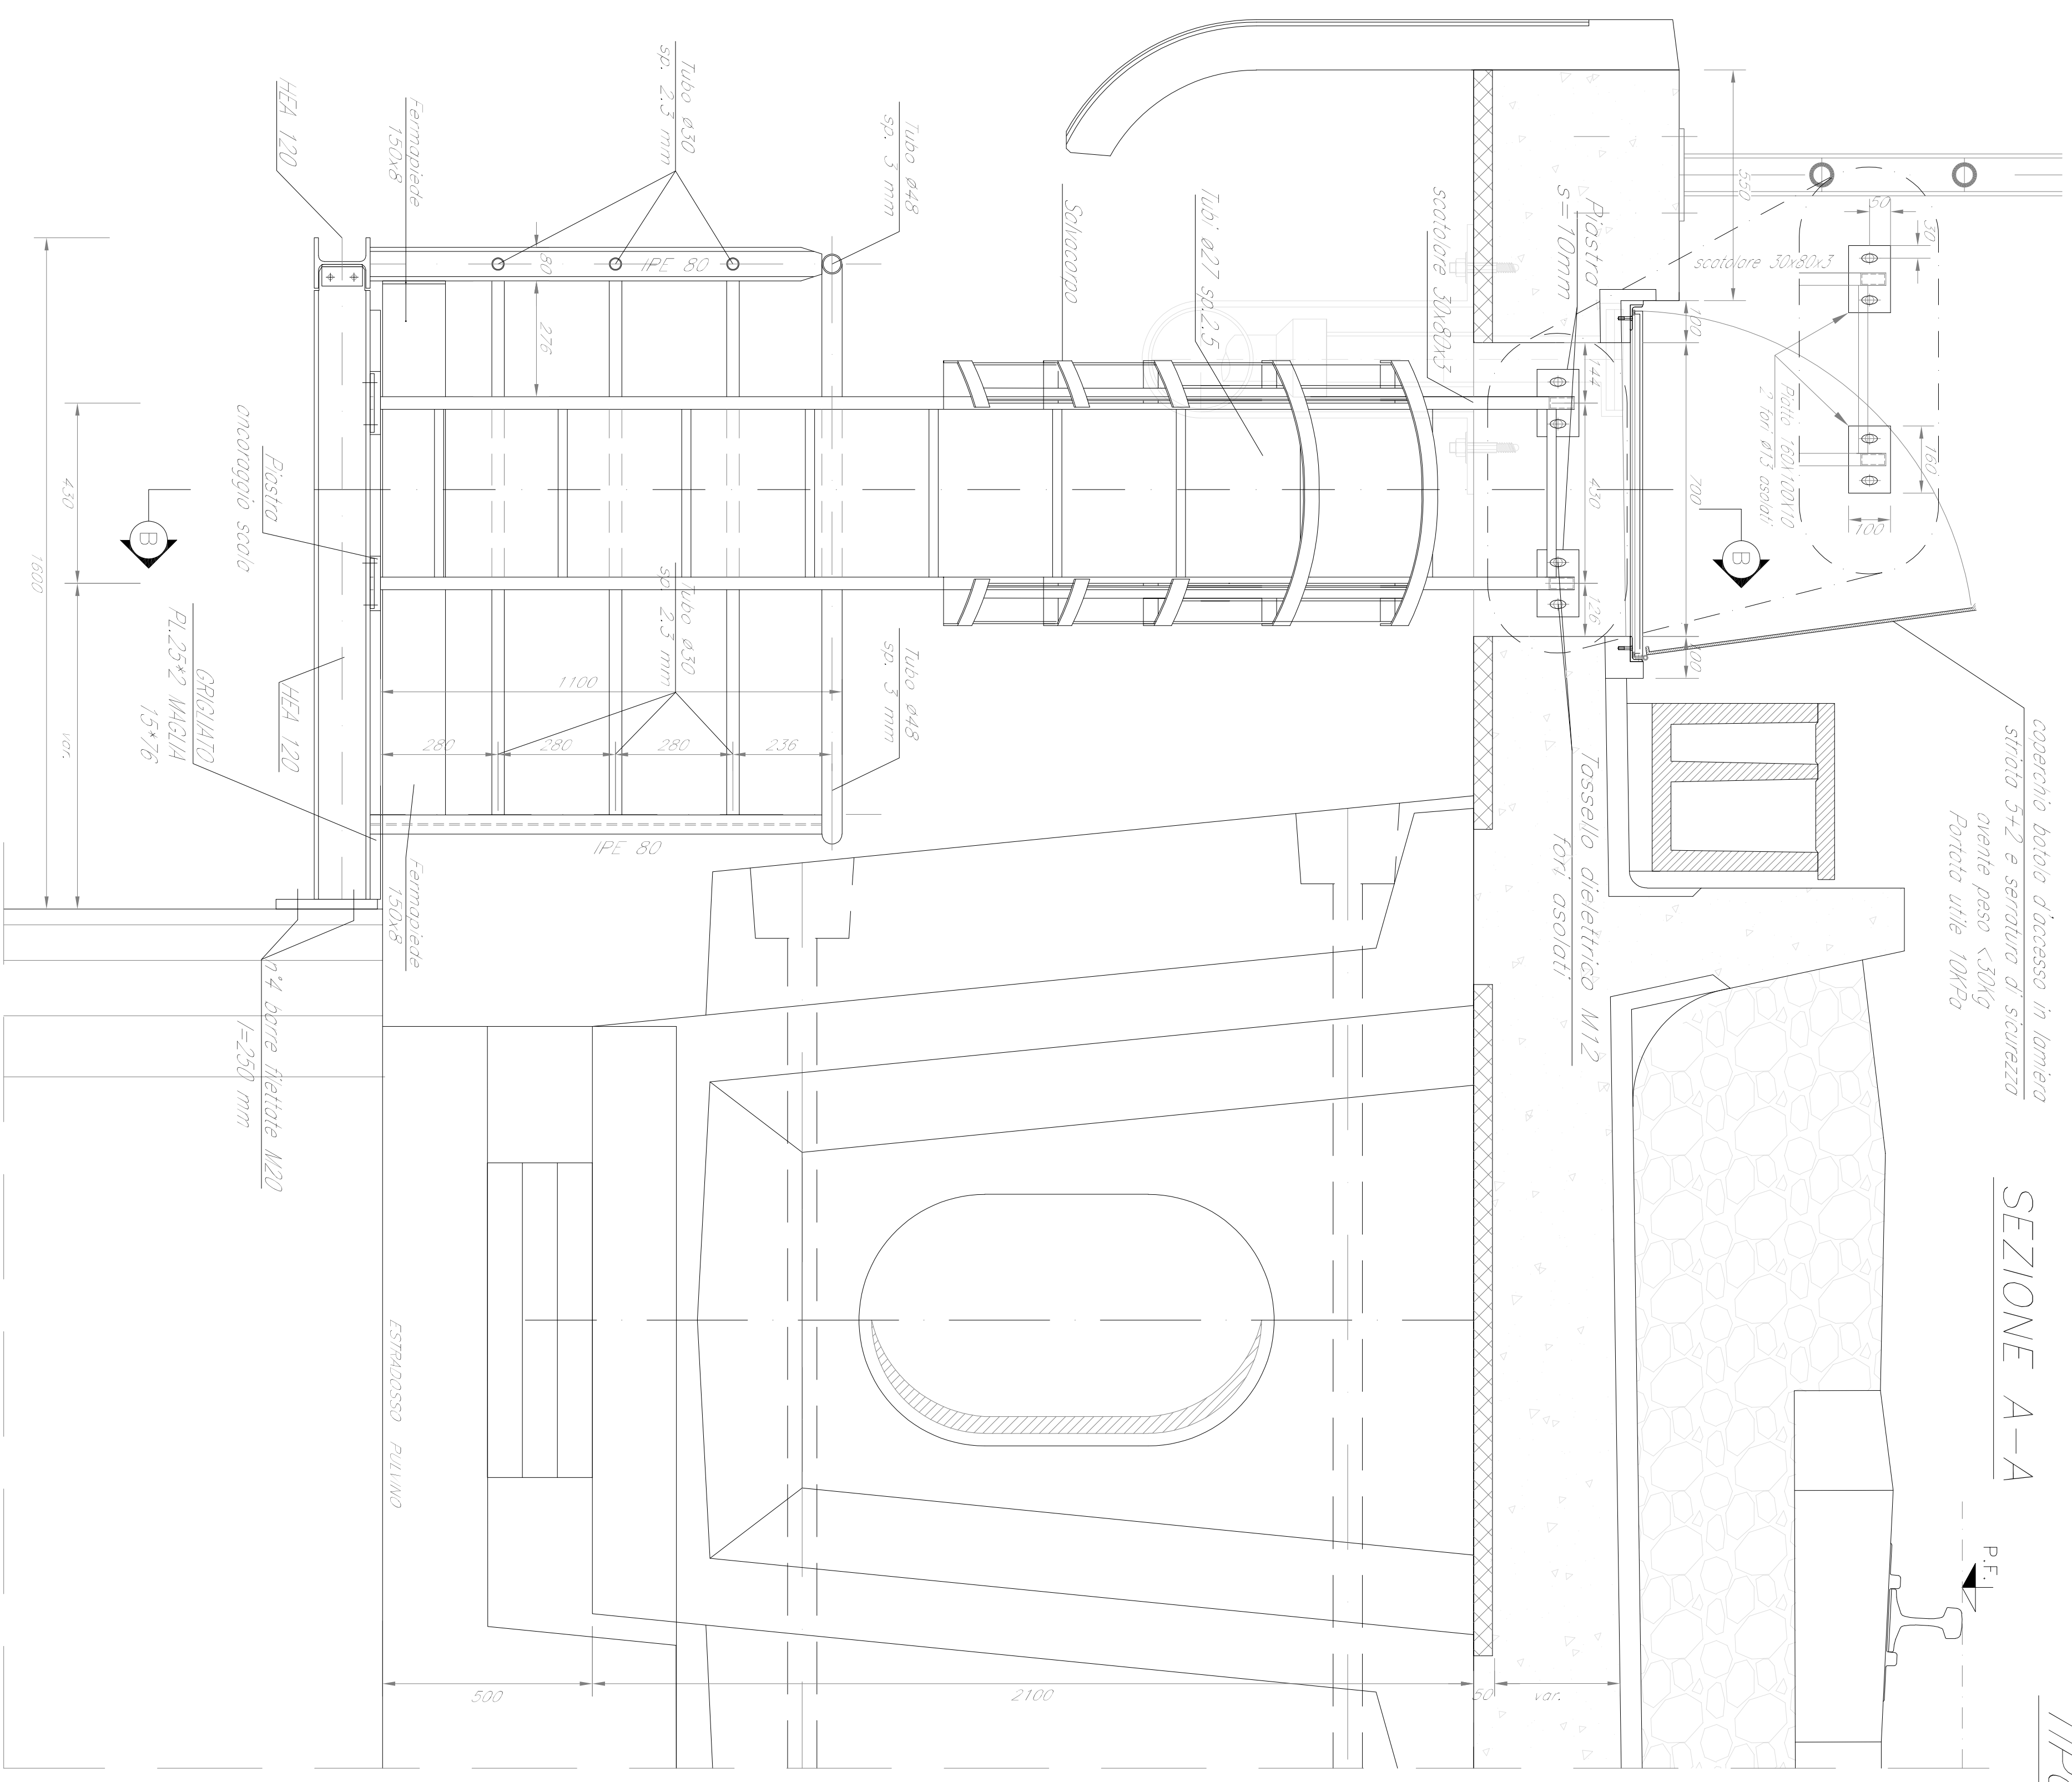


PIANTA QUOTA P.F.

PIANTA QUOTA PULVINO

PIANTA PULVINO

Per note e materiali si rimanda all'elaborato IN170E21TV0000001

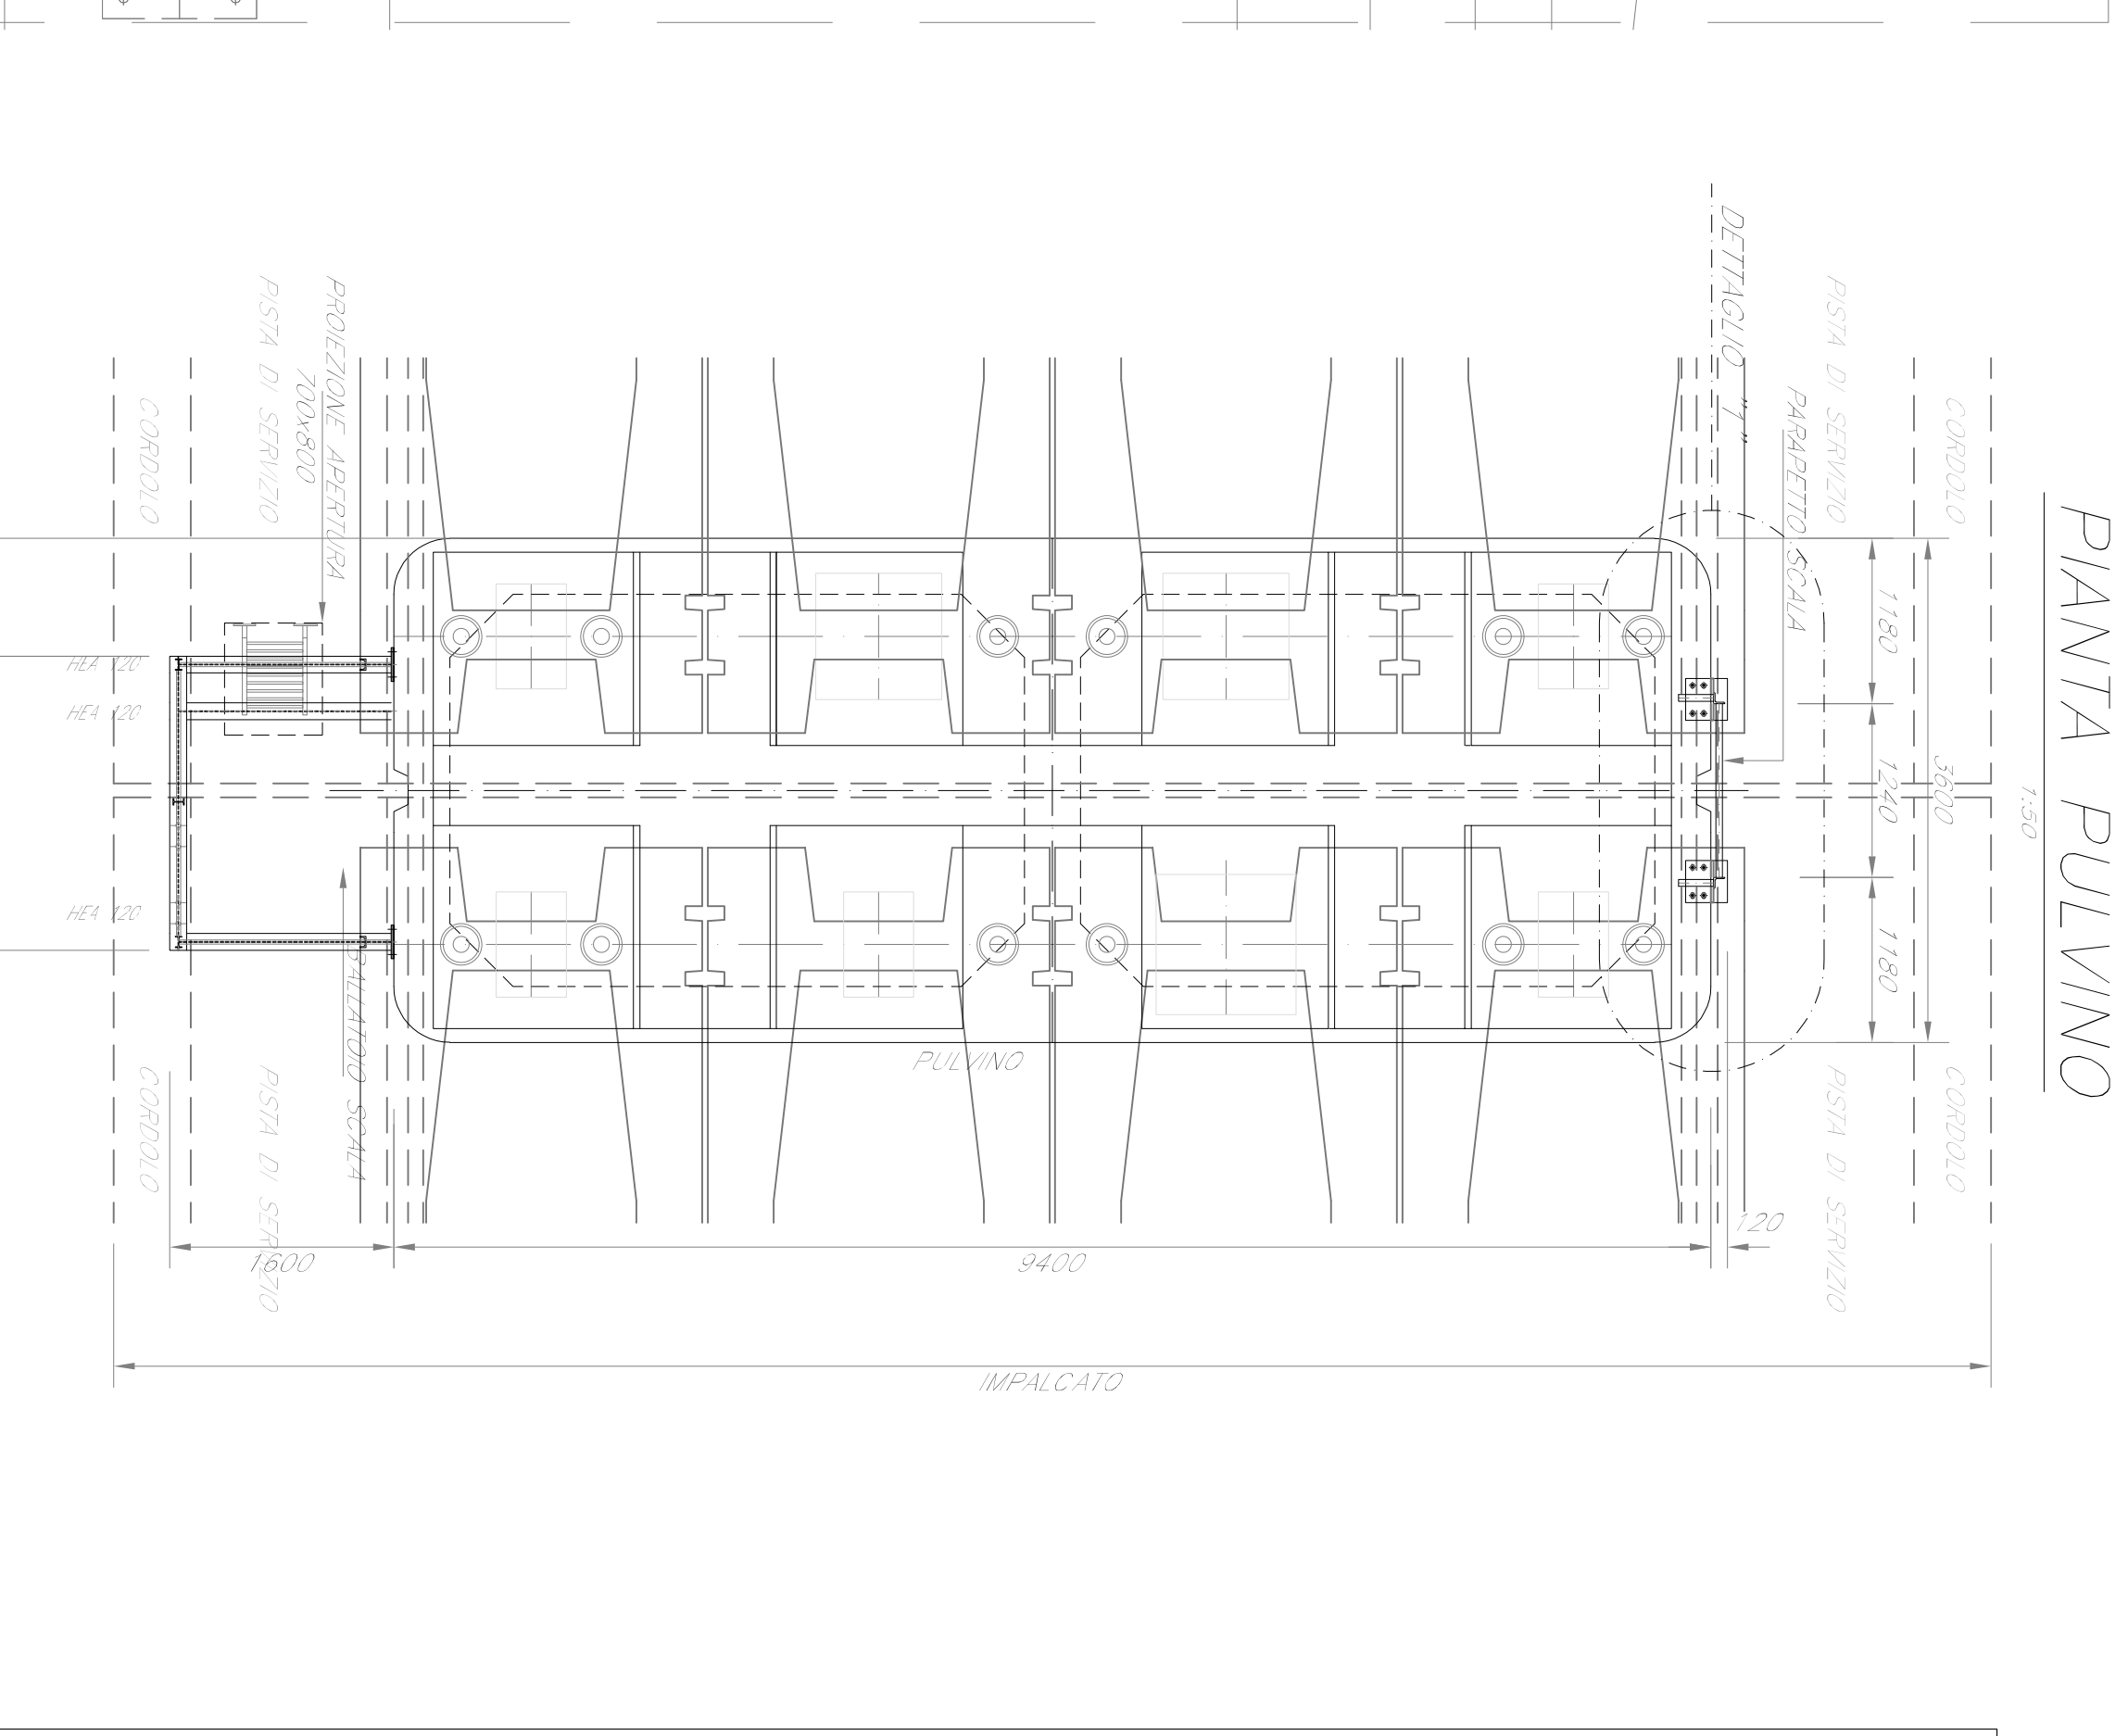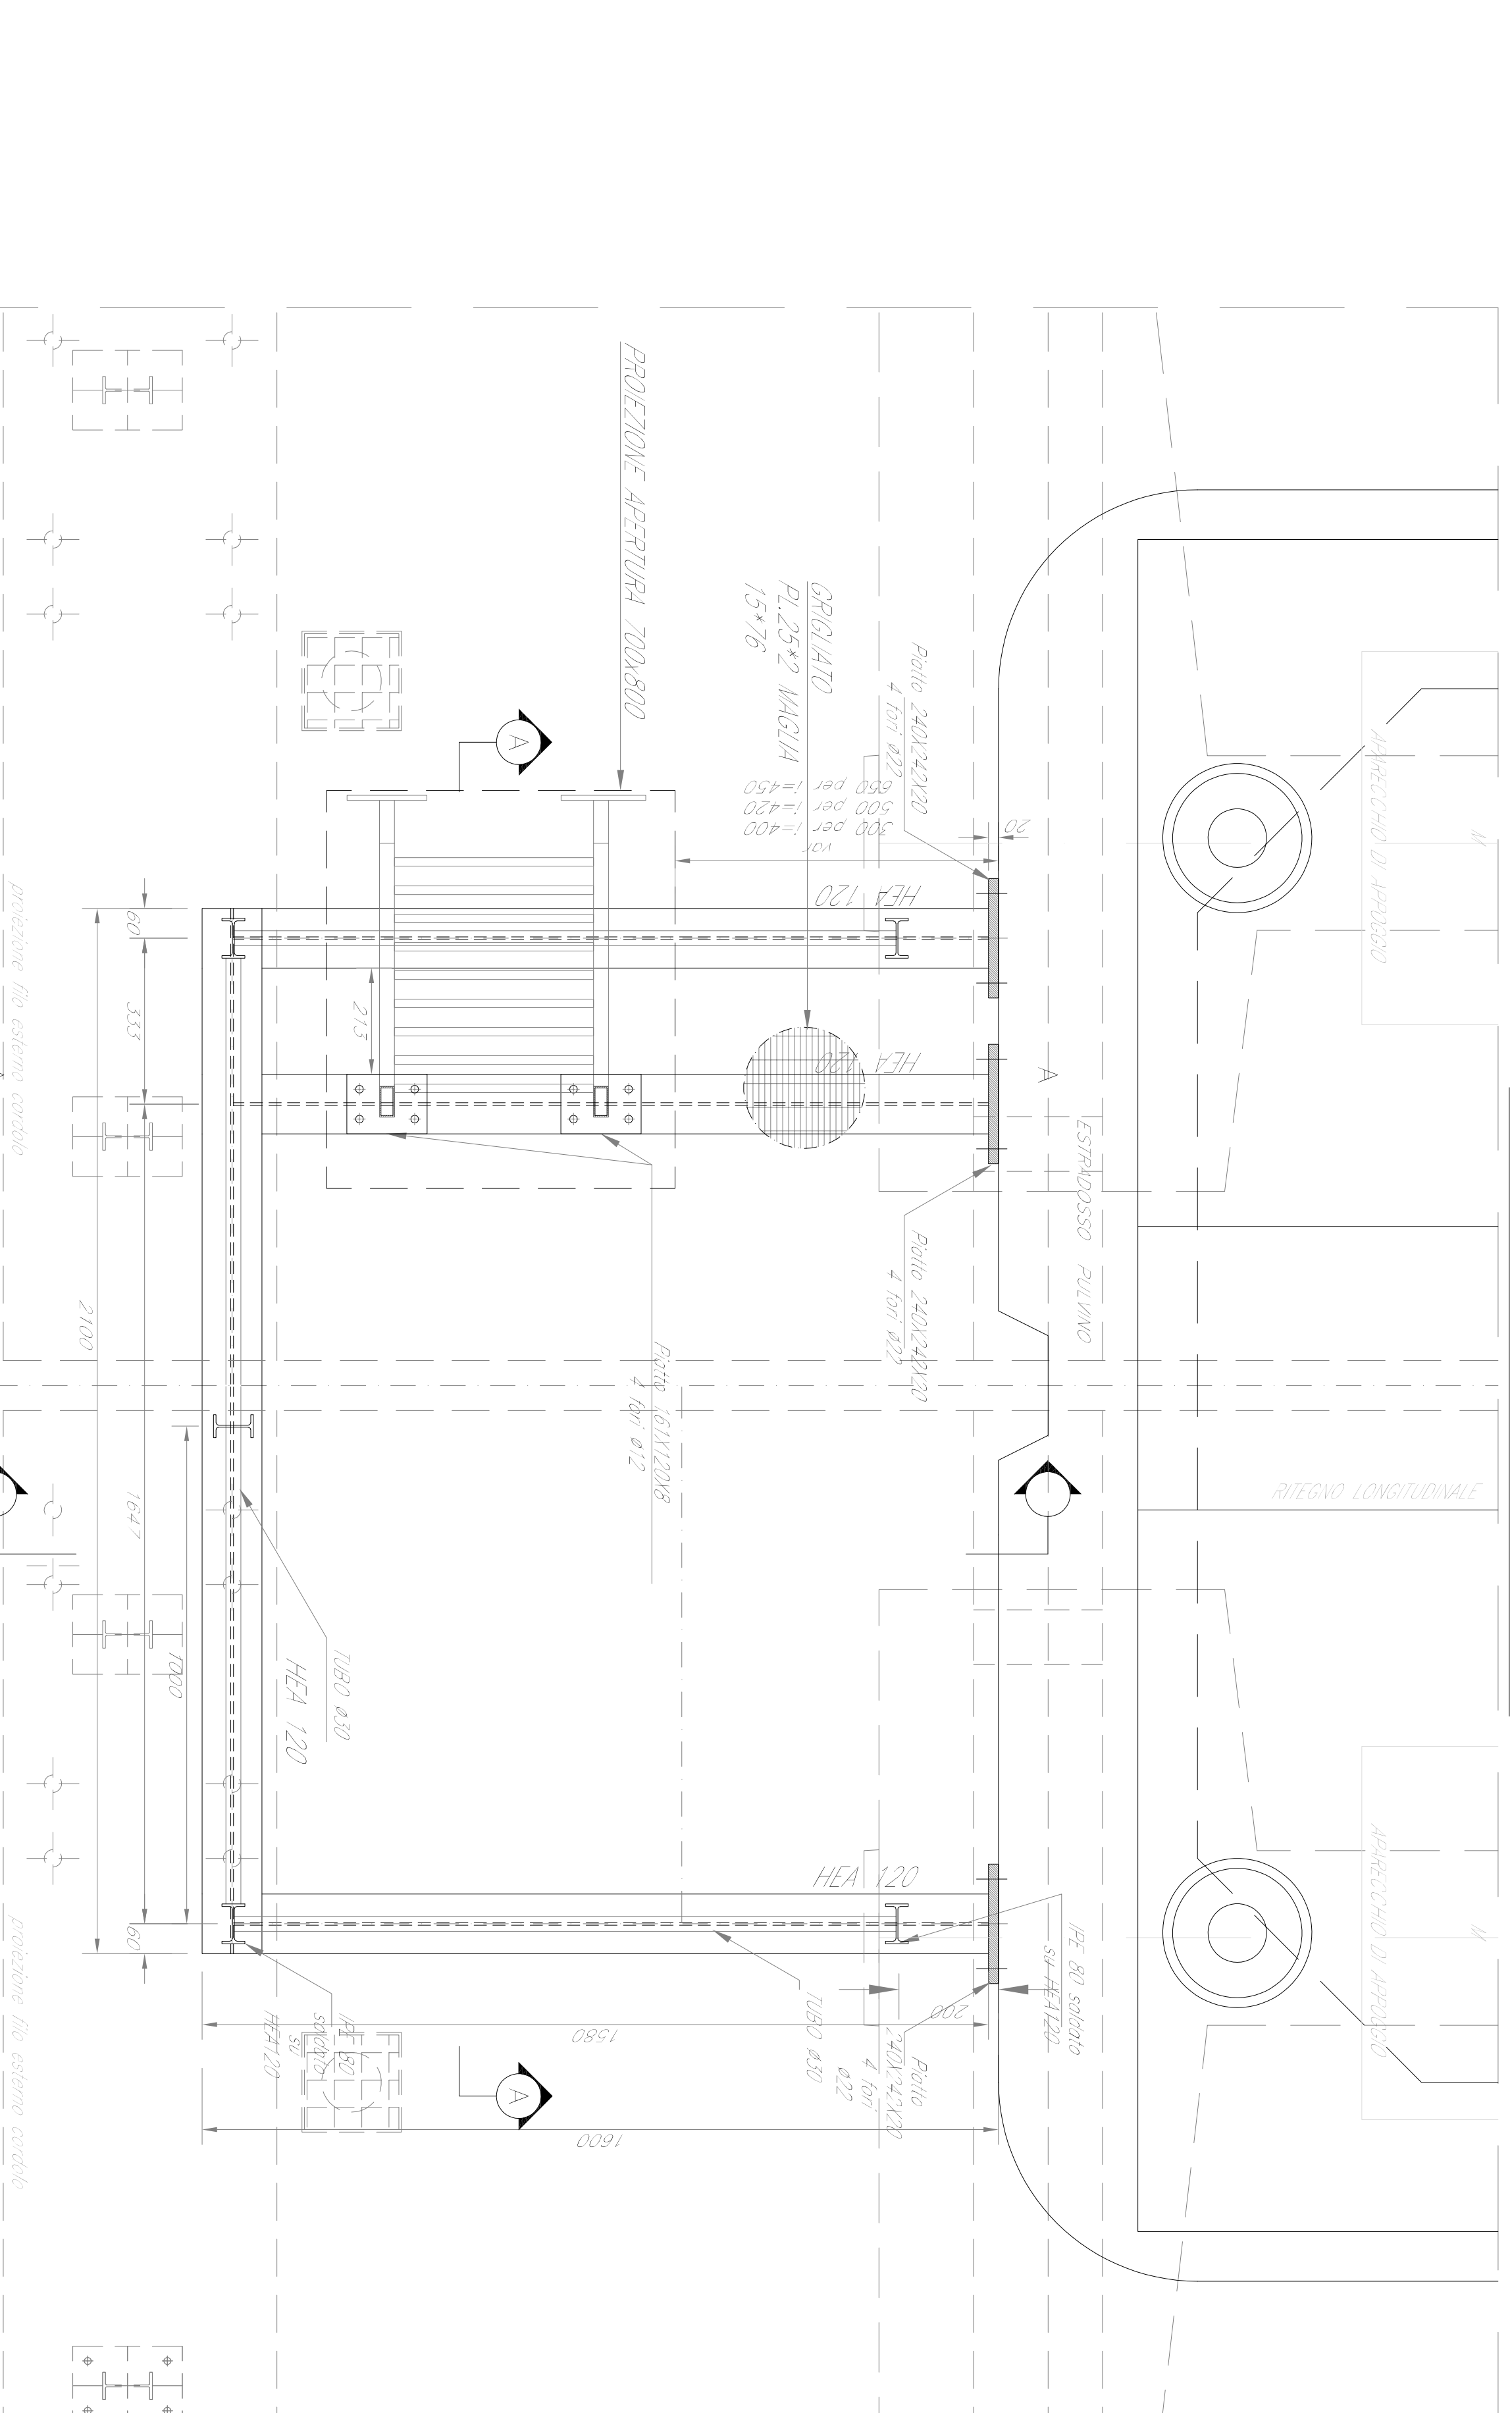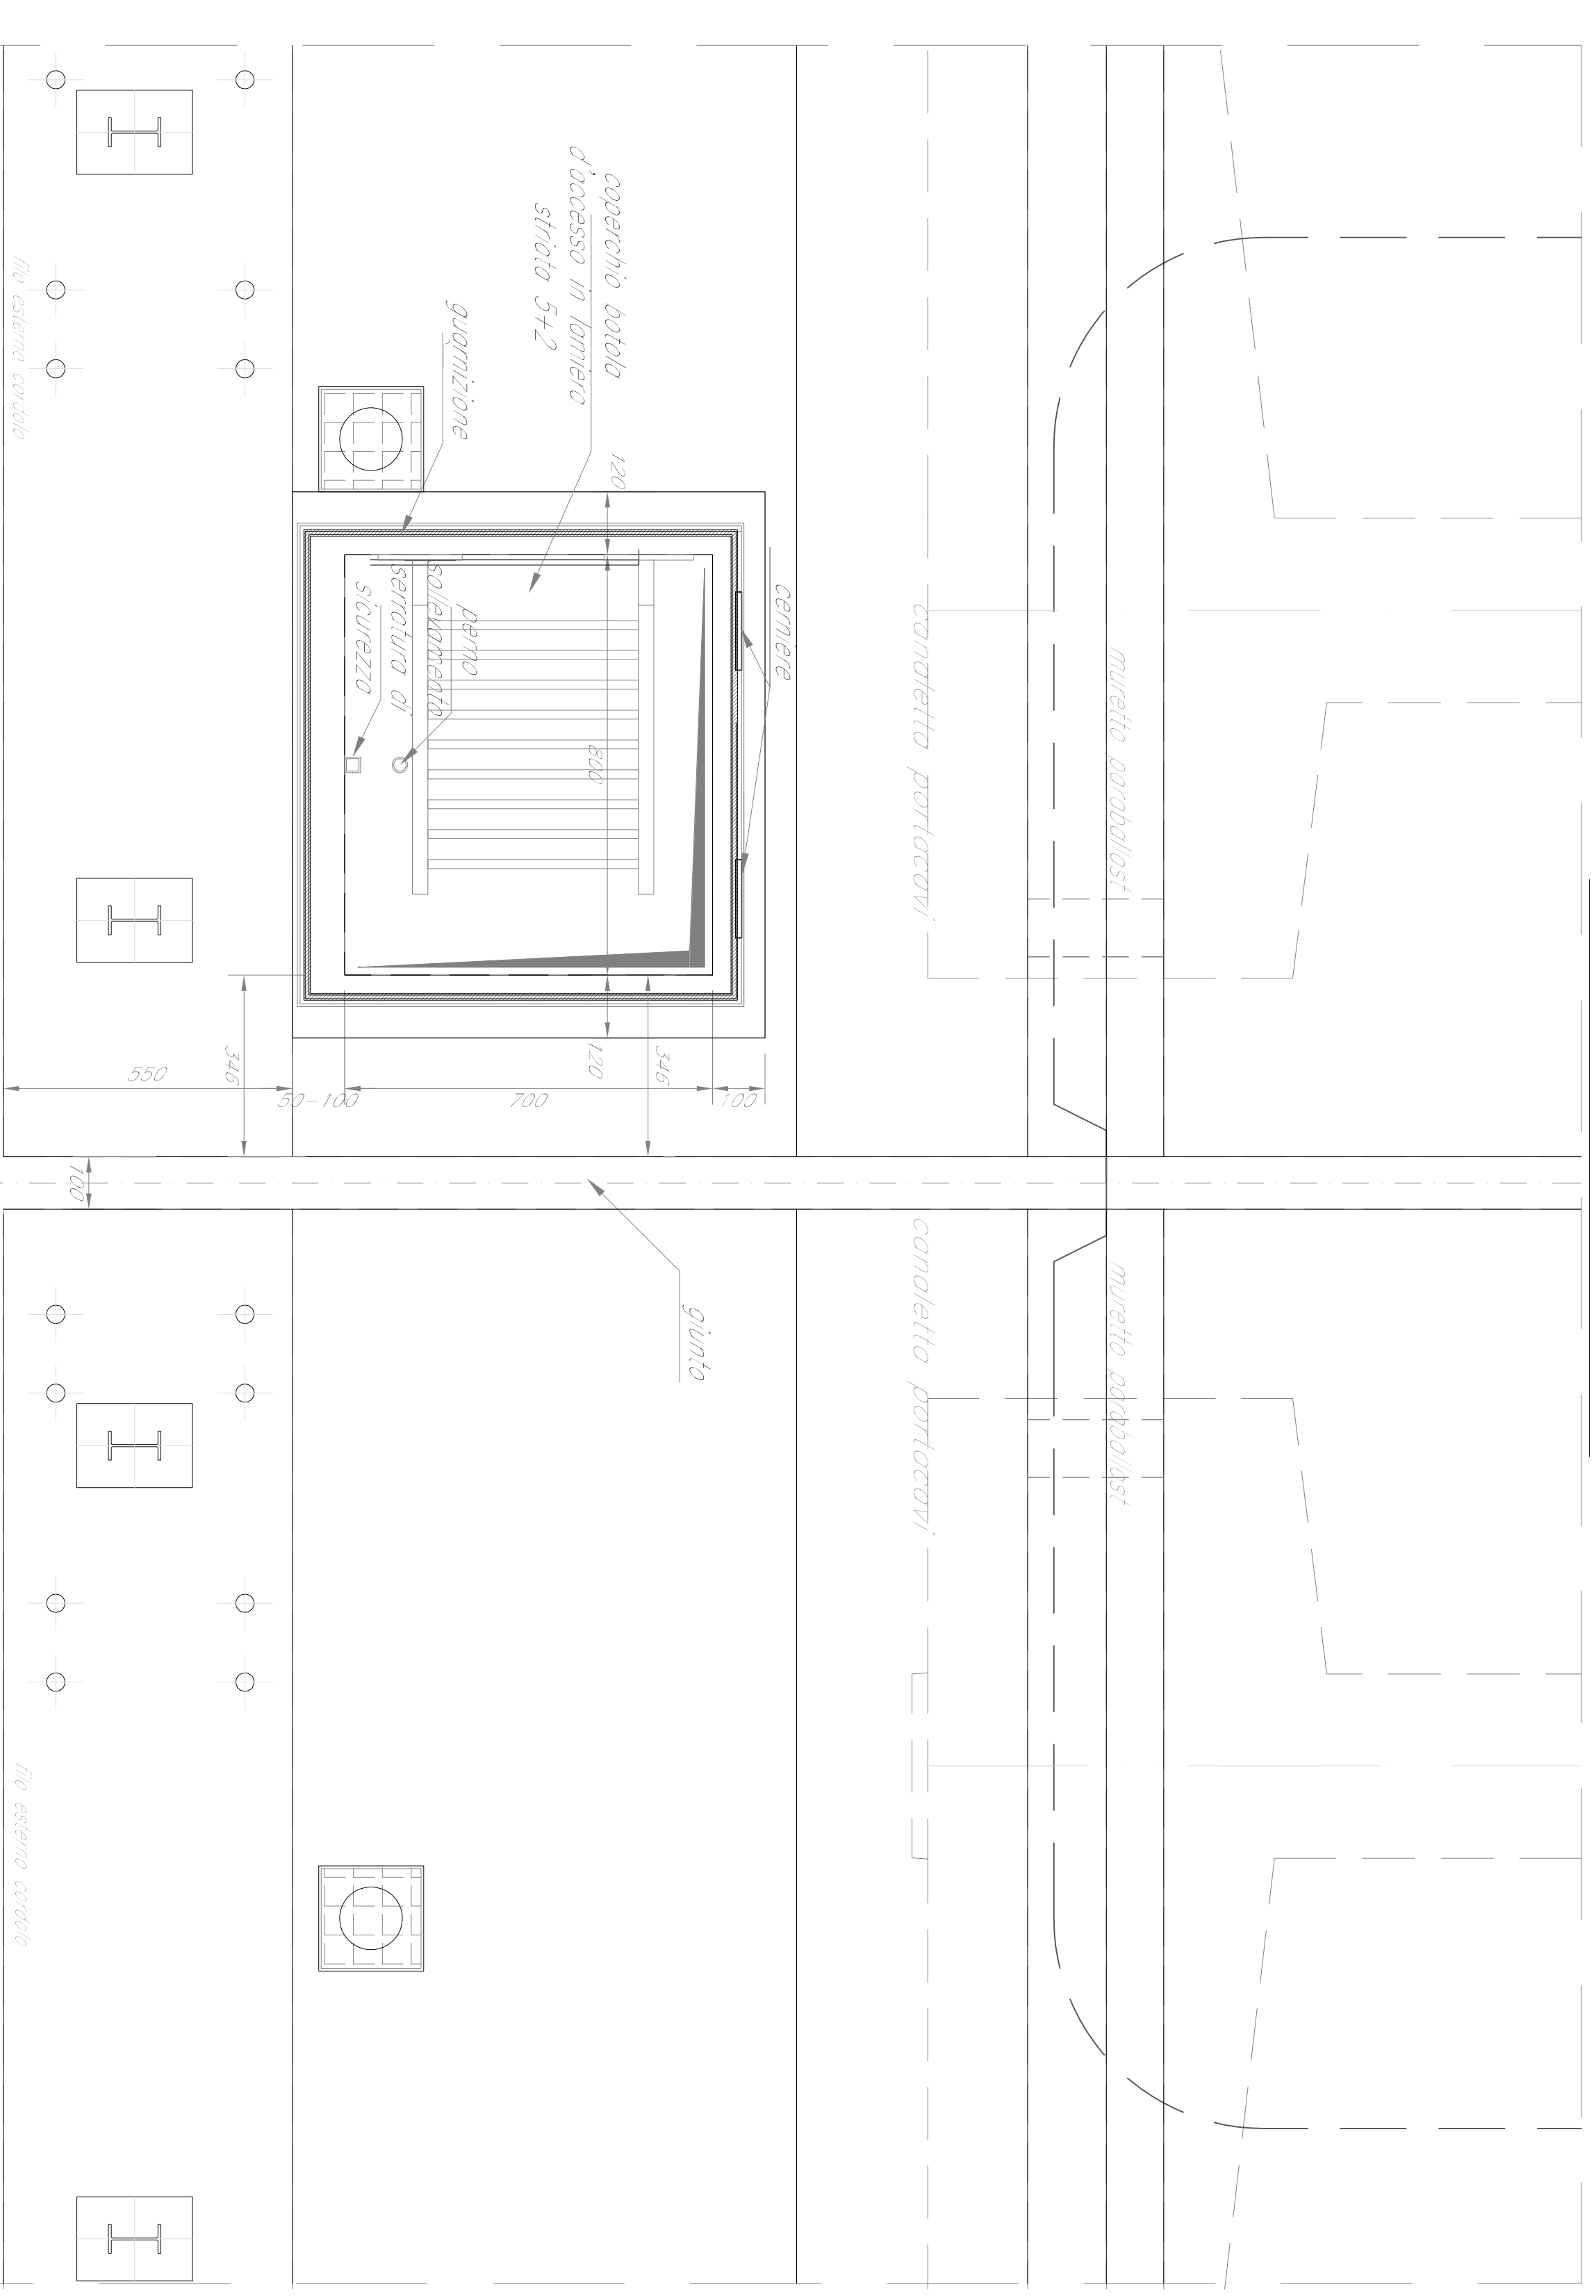

COMITENTE		AG. SPONSORIANZA	
GRUPPO FERROVIARIE ITALIANE		RFI	
GENERAL CONTRACTOR		GENERAL CONTRACTOR	
ITCALVZ		ITALFER	
<p>INFRASTRUTTURE FERROVIARIE STRATEGICHE DEFINITE DALLA LEGE OBETTIVO N. 44/3/01 LINEA AV. A.C. TONINO-VENEZIA, Tronco VERONA-PADOVA Lotto funzionale Verona-Bivio Vicenza PROGETTO ESECUTIVO</p>			
PUNTI EMISORI		PUNTI EMISORI	
PARTE GENERALE		PARTE GENERALE	
OPERE		OPERE	
SOTTOTITOLO		SOTTOTITOLO	
GENERAL CONTRACTOR		EMITTENTE LAVORI	
ITCALVZ		RFI	
N. LAVORI		N. LAVORI	
LIVELLO		LIVELLO	
FOGLIO		FOGLIO	
CANTIERE		CANTIERE	
DATA		DATA	
AUTORE		AUTORE	
VERIFICATA		VERIFICATA	
CONFERMATO		CONFERMATO	
SCALE		SCALE	
1/50		1/50	