




SEZIONE TRASVERSALE " B-B "
 Scala 1:20

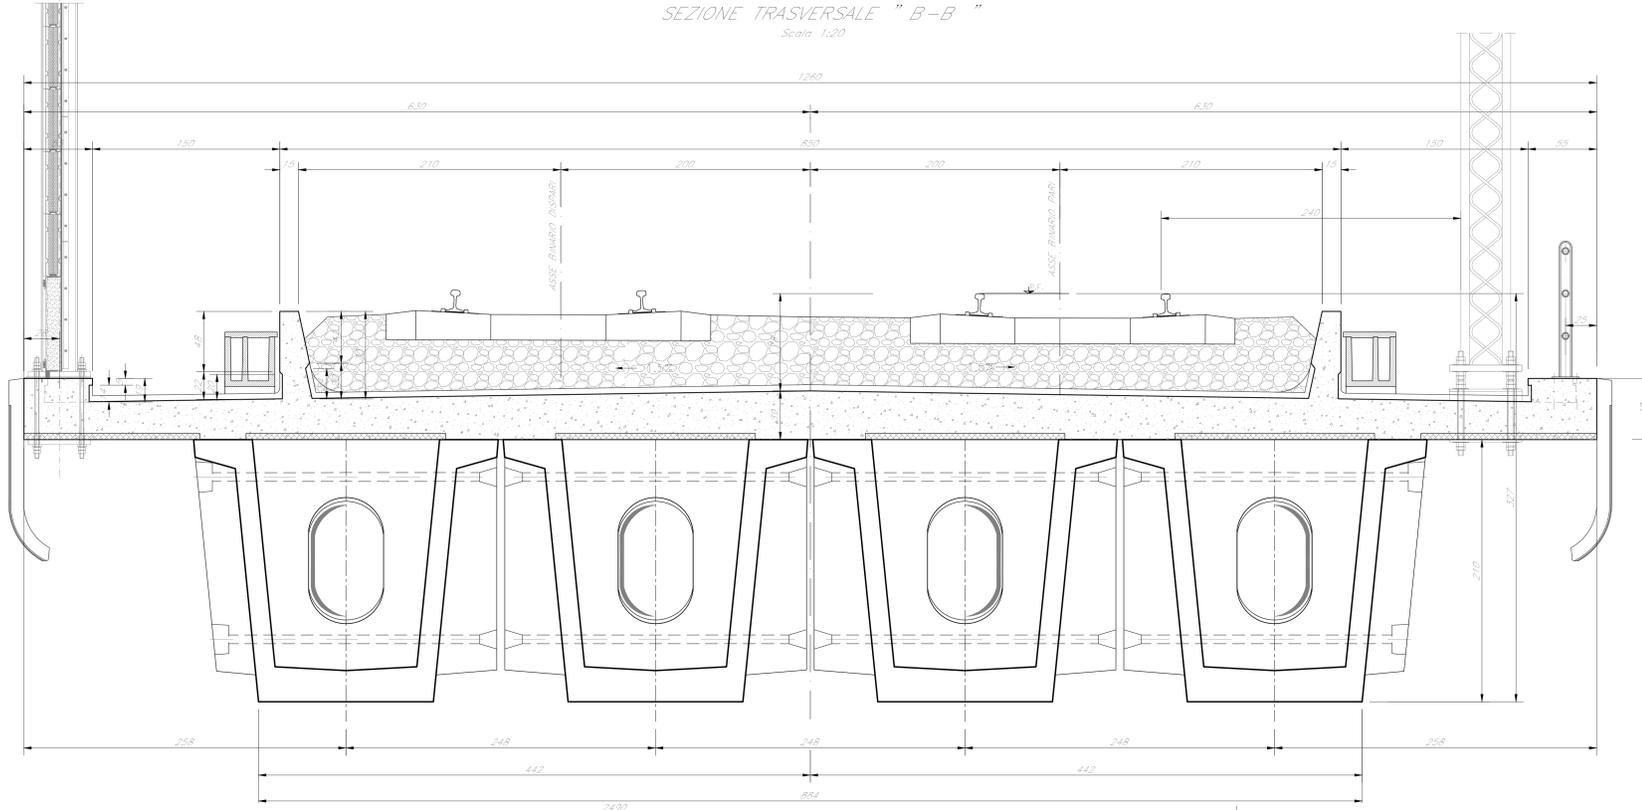

SEZIONE " A-A "
 Scala 1:50

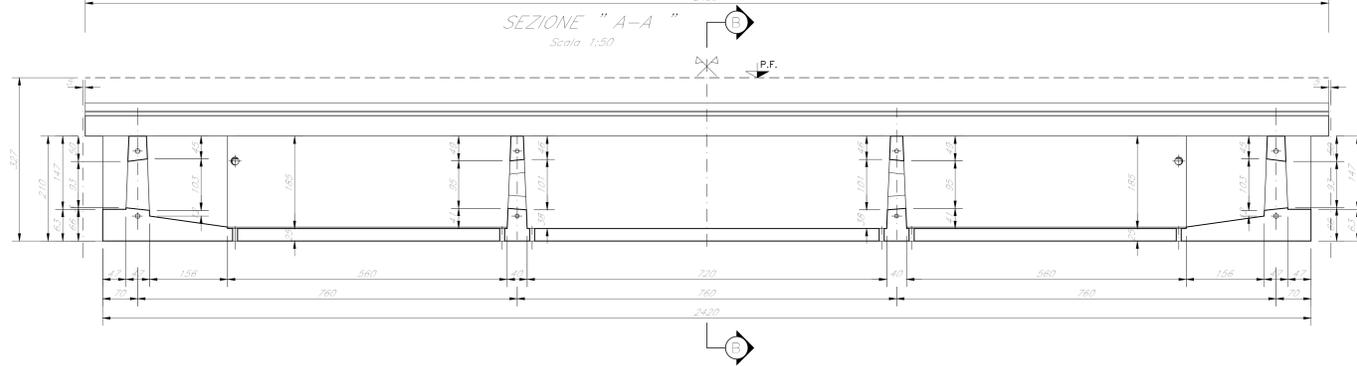

PIANTA
 Scala 1:50

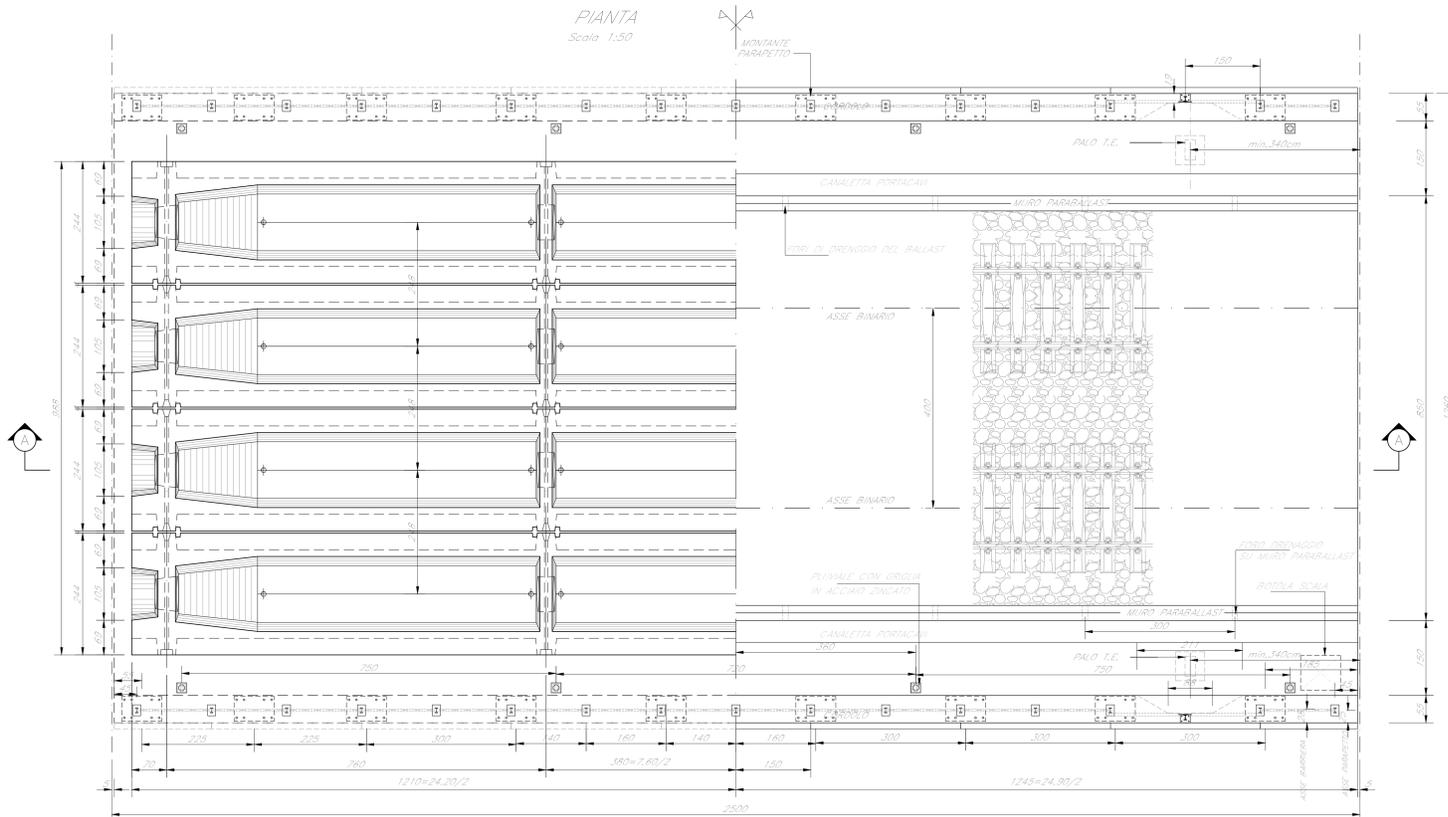

Per note e materiali si rimanda all'elaborato IN1710E12TTV0000001

COMMITTENTE:
 
 RETE FERROVIARIA ITALIANA
 GRUPPO FERROVIE DELLO STATO

ALTA SOVRIGLIANZA:
 
 GRUPPO FERROVIE DELLO STATO

GENERAL CONTRACTOR:
 
 IFICAV2

INFRASTRUTTURE FERROVIARIE STRATEGICHE DEFINITE DALLA
 LEGGE OBIETTIVO N. 443/01
 LINEA A.V. /A.C. TORINO-VENEZIA Tratta VERONA-PADOVA
 Lotto funzionale Verona-Bivio Vicenza
 PROGETTO ESECUTIVO

PARTE GENERALE
 IMPALCATO

Carpenteria impalcato in cap 25m i=400cm - rettilineo

PROGETTISTA INTEGRATORE		GENERAL CONTRACTOR		DIRETTORE LAVORI		SCALA:
Ing. Giovanni ALBINO		Iticav Due		Vario		Vario
ALBO INGEGNERI PAVIA		Ing. Paolo CASARSA				
Data:		Data:				
COMMESSA	LOTTO	FASE	INVE	TIPO DOC.	OPERA/DISCIPLINA	PROG.
1117	10	E	12	BZ	V10005	017
				VISTO CONSORZIO IFICAV DUE		
				Data:		

PROGETTISTA INTEGRATORE		GENERAL CONTRACTOR		DIRETTORE LAVORI		SCALA:
Ing. Giovanni ALBINO		Iticav Due		Vario		Vario
ALBO INGEGNERI PAVIA		Ing. Paolo CASARSA				
Data:		Data:				
COMMESSA	LOTTO	FASE	INVE	TIPO DOC.	OPERA/DISCIPLINA	PROG.
1117	10	E	12	BZ	V10005	017
				VISTO CONSORZIO IFICAV DUE		
				Data:		

Progettazione:
 Rev. Descrizione
 AA. IMPOSTA
 B. IMPOSTA A SEGUITO EDV H1700050000011
 C.
 CUP: J41E91000000009
 File: H17000500000011/017/001
 Cod. origine: 0000
 Progetto cofinanziato dalla Unione Europea
 Tutti i diritti del presente documento sono riservati. LA PRODUZIONE ANCHE PARZIALE E VIETATA.