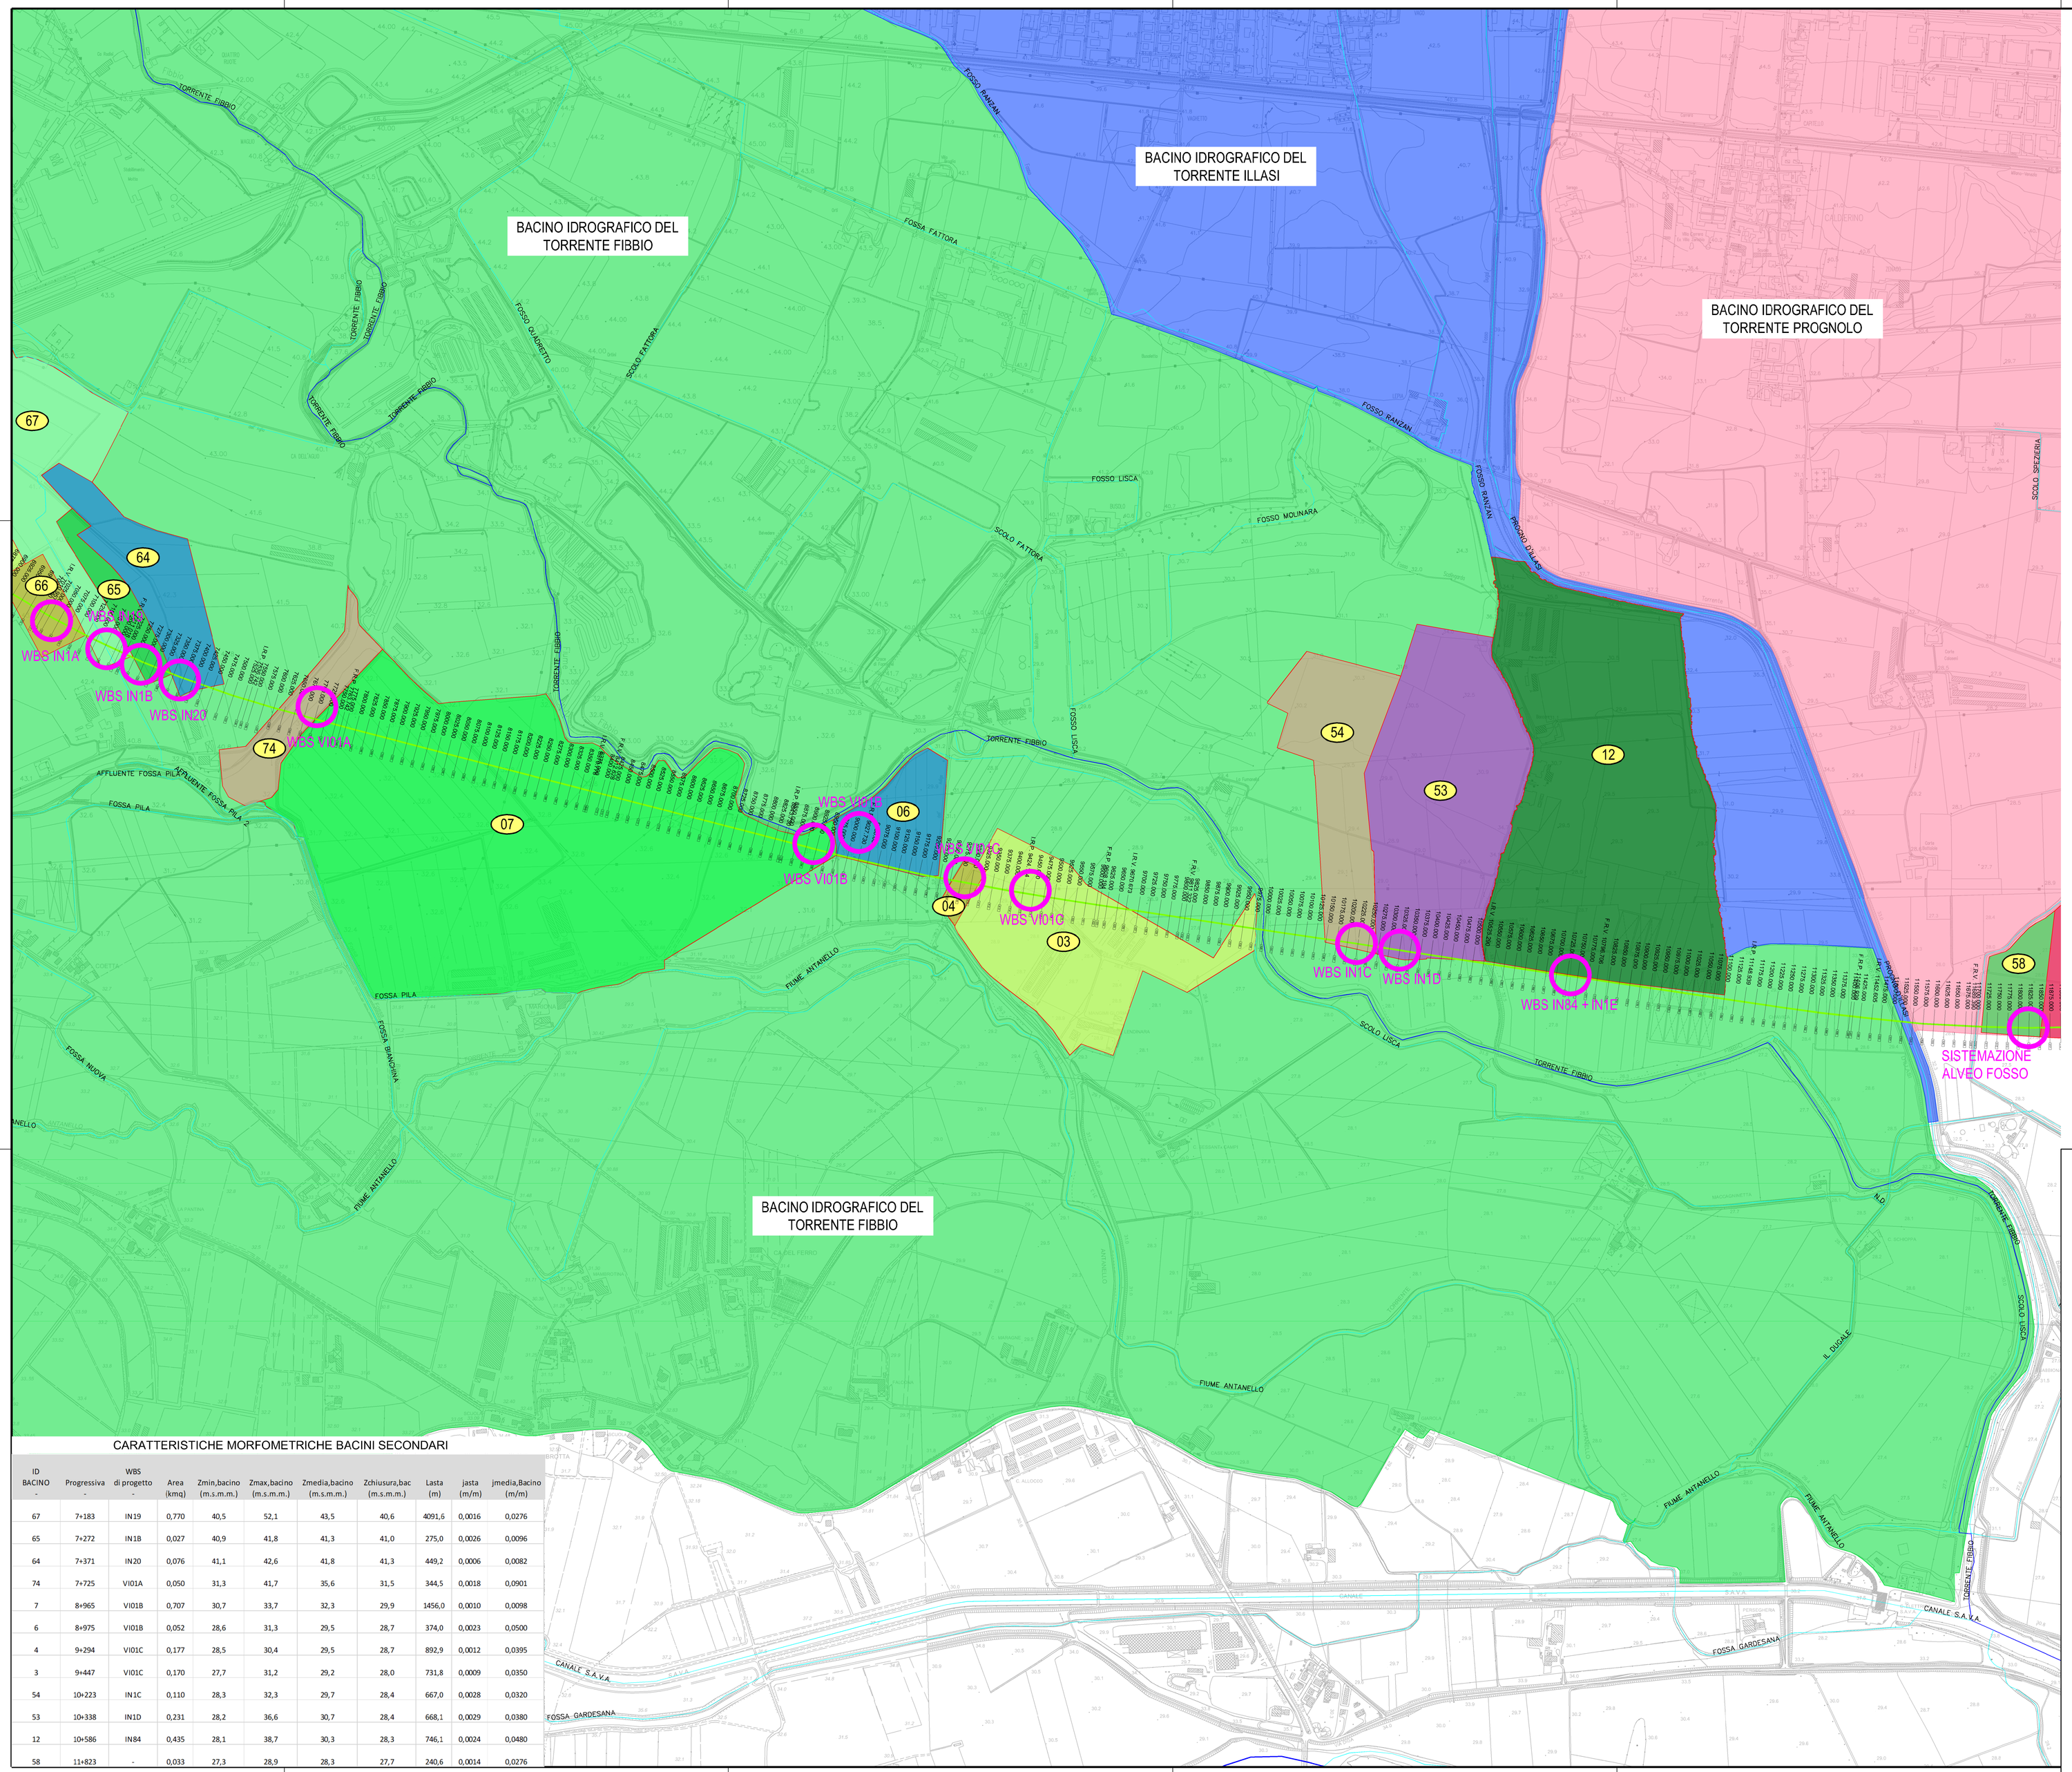

LEGENDA

- Tracciato linea A.V./ A.C. di progetto
- Progressive tracciato linea A.V./A.C. di progetto [m] (0,000 – 25,000 – 50,000 – 75,000 – 100,000)
- Idrografia principale 1° livello (fonte PTA)
- Idrografia principale 2° livello (fonte PTA)
- Limite bacino idrografico
- Intersezione con corsi d'acqua

N – O – E – S

QUADRO D'UNIONE

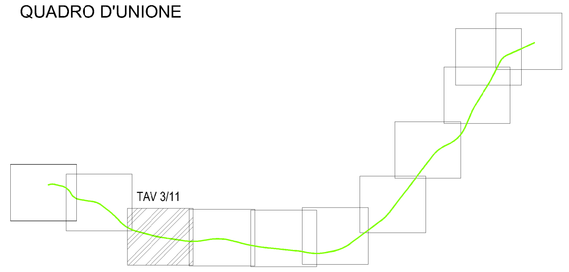

CARATTERISTICHE MORFOMETRICHE BACINI SECONDARI

ID BACINO -	Progressiva -	WBS di progetto -	Area (kmq)	Zmin,bacino (m.s.m.m.)	Zmax,bacino (m.s.m.m.)	Zmedia,bacino (m.s.m.m.)	Zchiusura,bac (m.s.m.m.)	Lasta (m)	jasta (m/m)	jmedia,Bacino (m/m)
67	7+183	IN19	0,770	40,5	52,1	43,5	40,6	4091,6	0,0016	0,0276
65	7+272	IN1B	0,027	40,9	41,8	41,3	41,0	275,0	0,0026	0,0096
64	7+371	IN20	0,076	41,1	42,6	41,8	41,3	449,2	0,0006	0,0082
74	7+725	VI01A	0,050	31,3	41,7	35,6	31,5	344,5	0,0018	0,0901
7	8+965	VI01B	0,707	30,7	33,7	32,3	29,9	1456,0	0,0010	0,0098
6	8+975	VI01B	0,052	28,6	31,3	29,5	28,7	374,0	0,0023	0,0500
4	9+294	VI01C	0,177	28,5	30,4	29,5	28,7	892,9	0,0012	0,0395
3	9+447	VI01C	0,170	27,7	31,2	29,2	28,0	731,8	0,0009	0,0350
54	10+223	IN1C	0,110	28,3	32,3	29,7	28,4	667,0	0,0028	0,0320
53	10+338	IN1D	0,231	28,2	36,6	30,7	28,4	668,1	0,0029	0,0380
12	10+586	IN84	0,435	28,1	38,7	30,3	28,3	746,1	0,0024	0,0480
58	11+823	-	0,033	27,3	28,9	28,3	27,7	240,6	0,0014	0,0276

COMMITTENTE: RFI RETE FERROVIARIA ITALIANA – GRUPPO FERROVIE DELLO STATO

ALTA SORVEGLIANZA: ITALFERR – GRUPPO FERROVIE DELLO STATO

GENERAL CONTRACTOR: Consorzio IricAV Due

INFRASTRUTTURE FERROVIARIE STRATEGICHE DEFINITE DALLA LEGGE OBIETTIVO N. 443/01

LINEA A.V. /A.C. TORINO-VENEZIA Tratta VERONA-PADOVA
Lotto funzionale Verona-Bivio Vicenza

PROGETTO ESECUTIVO

PARTE GENERALE
IDROLOGIA E IDRAULICA
GENERALE
CARTA DEI BACINI IDROGRAFICI - TAV 3/11

GENERAL CONTRACTOR	DIRETTORE LAVORI	SCALA :
PROGETTISTA INTEGRATORE Ing. Stefano BALAVENDA Ordine Ingegneri Verona n. 4289 Data: Aprile 2021	Consorzio Iricav Due Ing. Paolo CARMONA Data: Aprile 2021	1:5000

COMMESSA	LOTTO	FASE	ENTE	TIPO DOC.	OPERA/DISCIPLINA	PROGR.	REV.	FOGLIO
IN17	10	E	I2	C5	ID0000	003	B	

VISTO CONSORZIO IRICAV DUE
Firma – Data
Ing. Luca BANDOLFI – Aprile 2021

Progettazione :

Rev.	Descrizione	Redatto	Data	Verificato	Data	Approvato	Data	IL PROGETTISTA
A	PRIMA EMISSIONE	A. Bella	Mar 2021	M. Fasolo	Mar 2021	L. Frau	Mar 2021	ORDINE DEGLI INGEGNERI PROV. VERONA E RIVIERA DEL BRENTA Dott. Ing. STEFANO BALAVENDA N. 4289 A
B	REVISIONE GENERALE	S. Bella	Apr 2021	M. Fasolo	Apr 2021	L. Frau	Apr 2021	

Data: Aprile 2021

CIG. 8377957ED1 | CUP: J41E91000000009 | File: IN1710E0CI5IN0000001B.DWG | Cod. origine: INI1-00-E-CI-IN0000-001-B

Progetto cofinanziato dalla Unione Europea

Scala di plot: | TUTTI I DIRITTI DEL PRESENT DOCUMENTO SONO RISERVATI. LA PRODUZIONE ANCHE PARZIALE È VIETATA.