



PROFILO DI TRACCIAMENTO BINARIO PARI
SCALA 1:2000/200

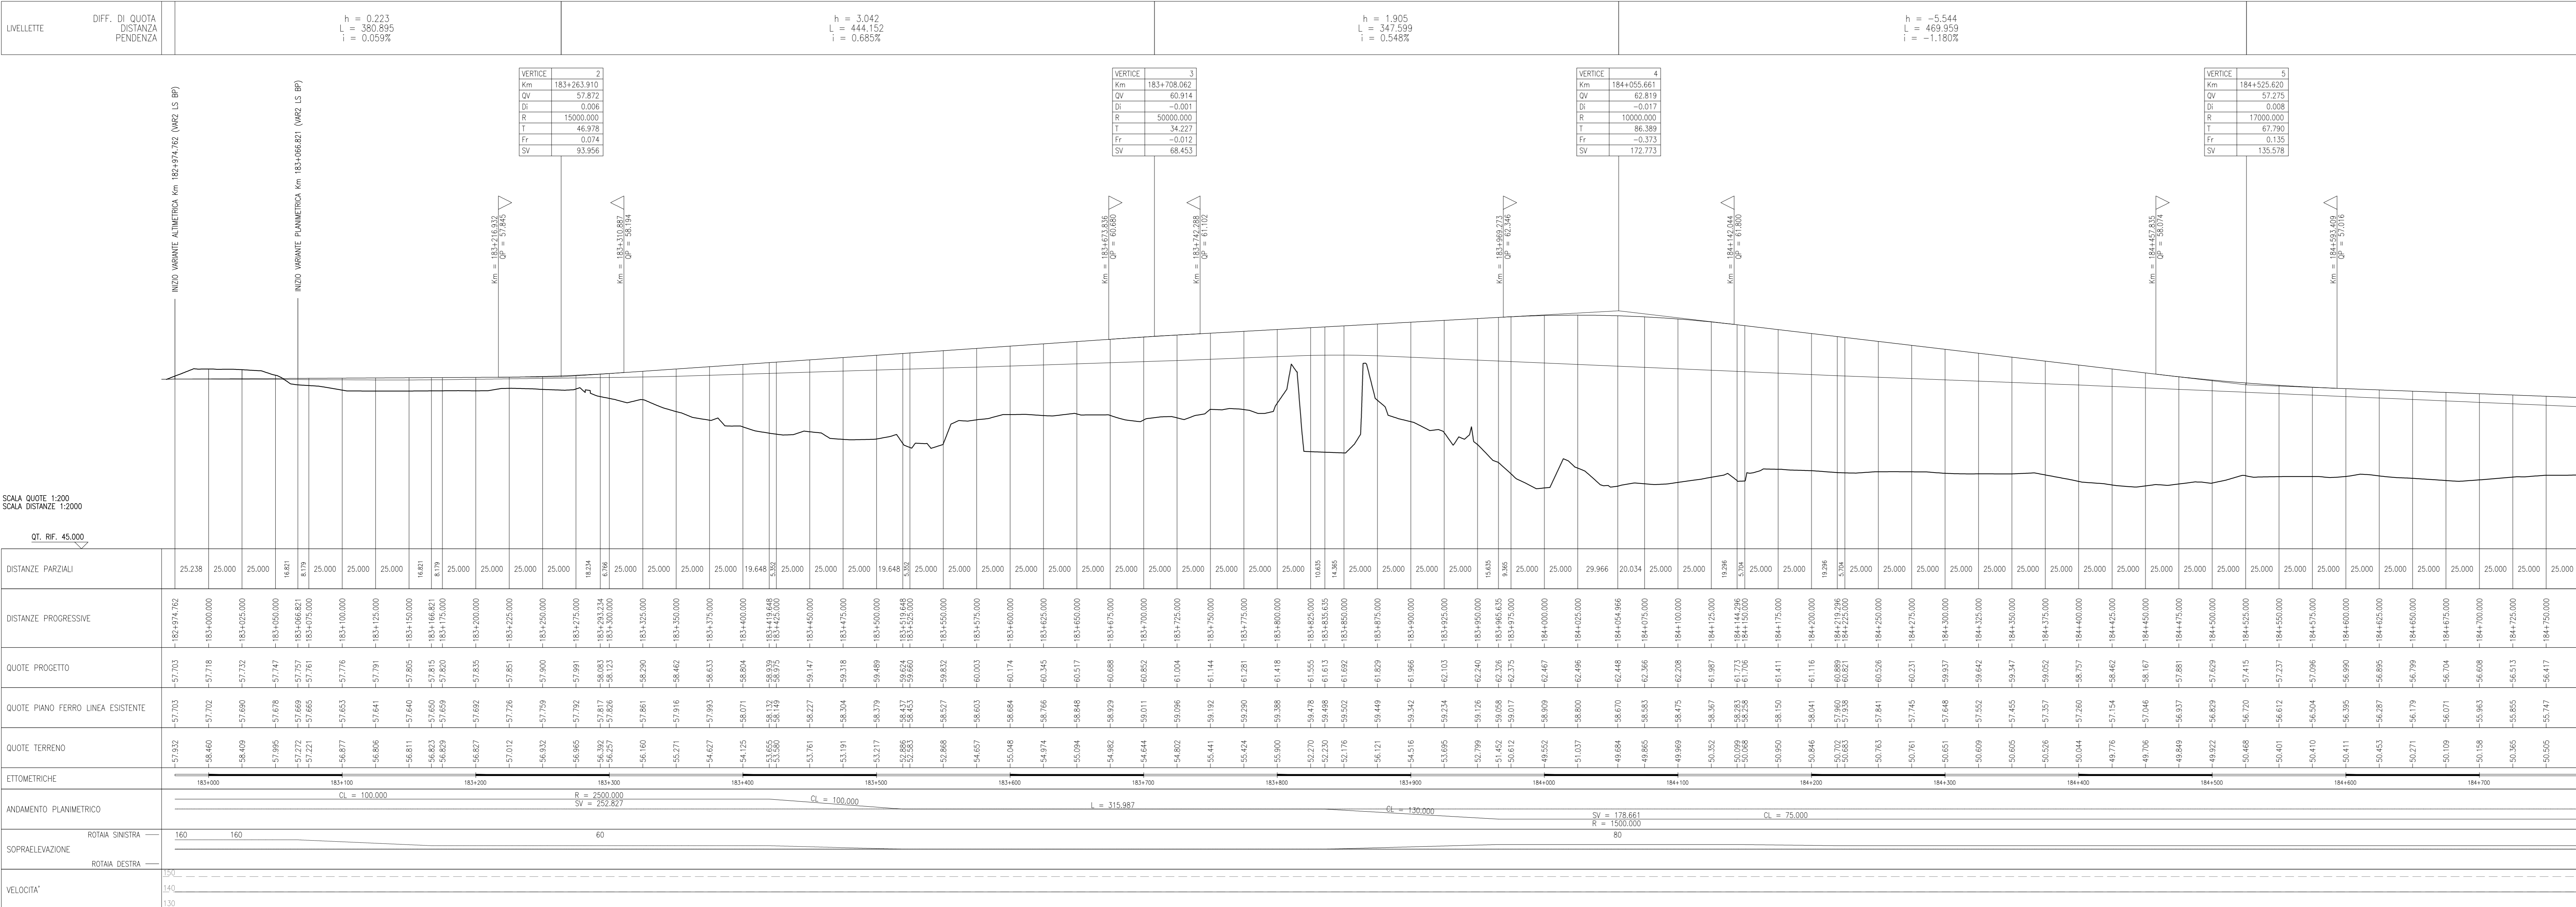

PROFILO DI TRACCIAMENTO BINARIO PARI
SCALA 1:2000/200

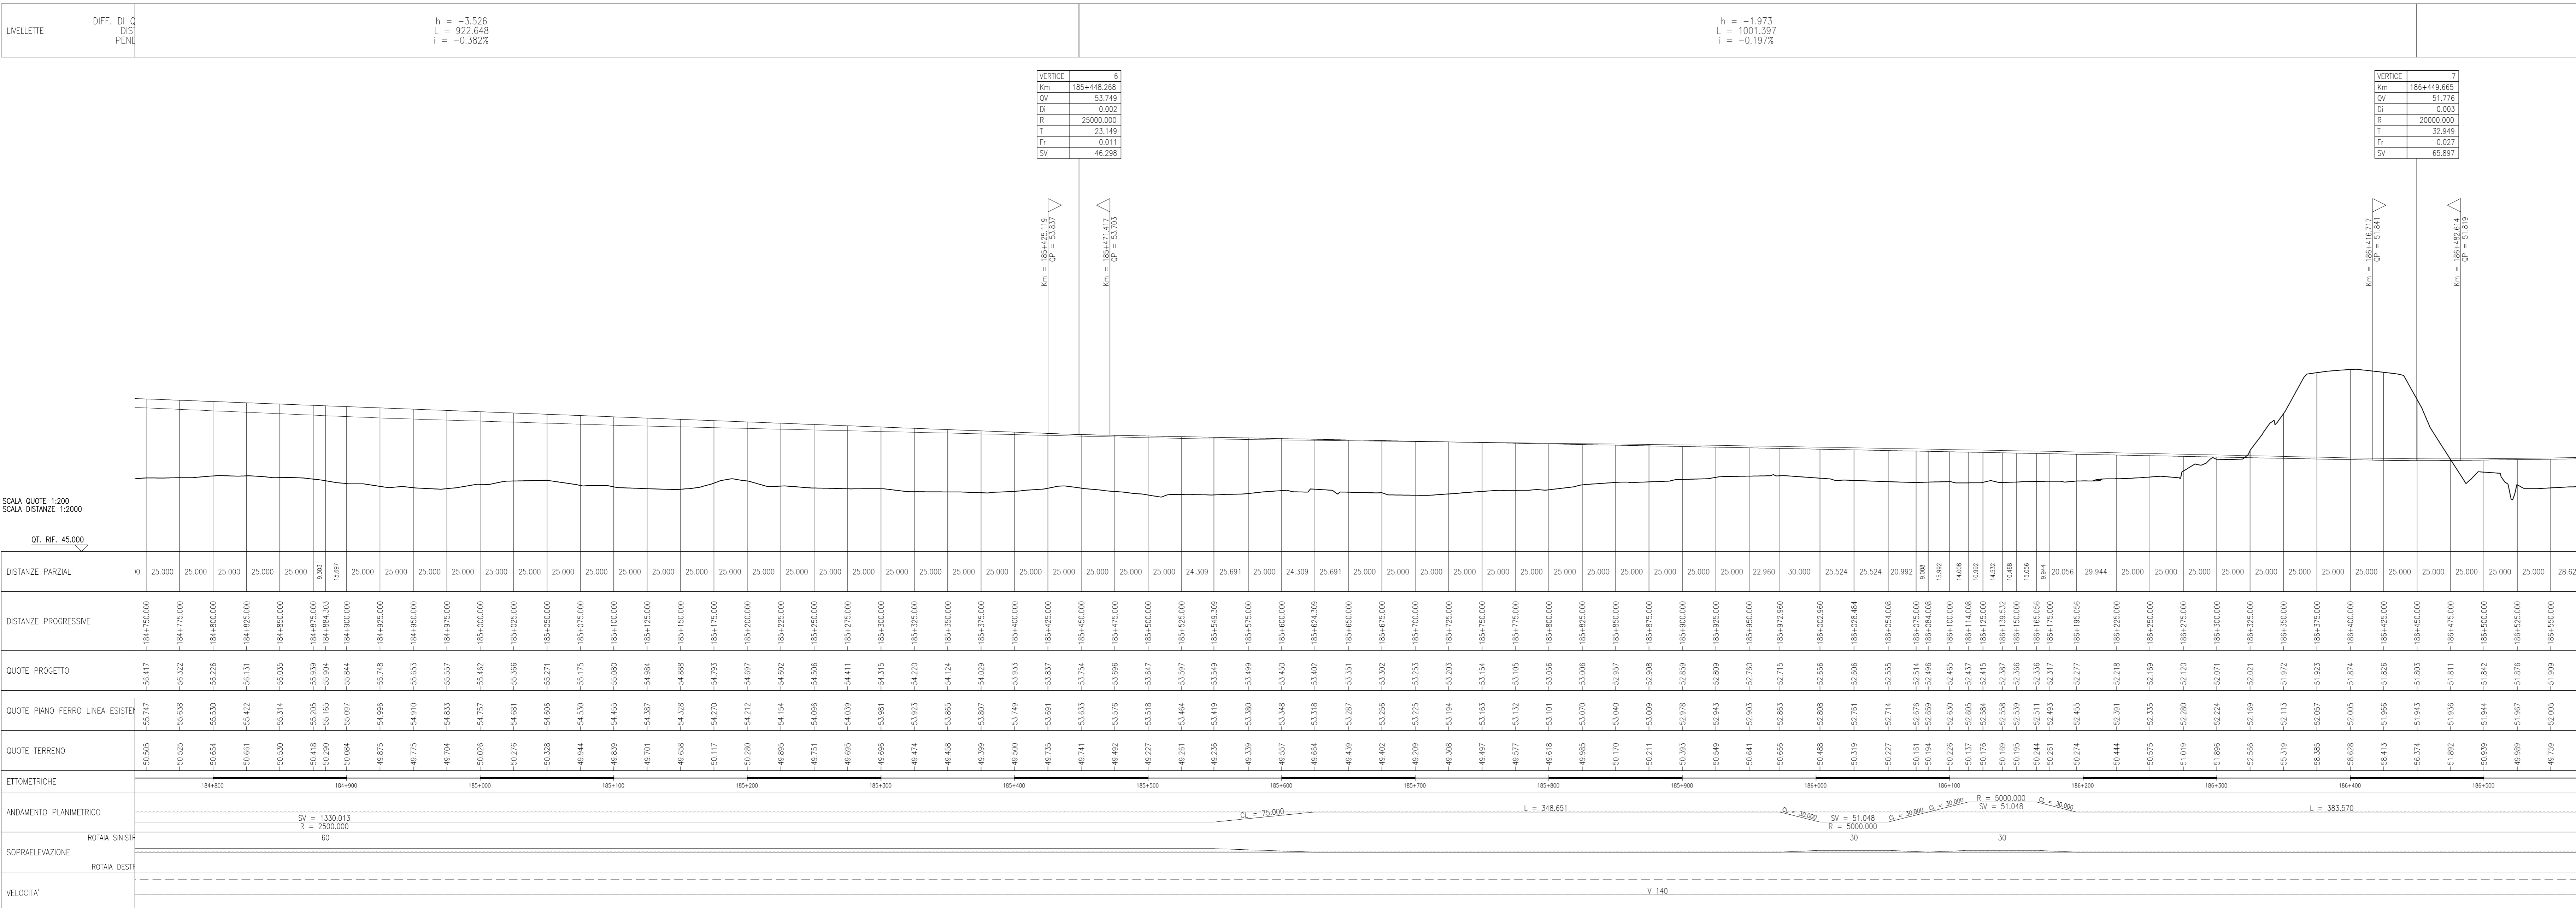

Commitment and project information block including logos for RFI and Italferr, project name 'INFRASTRUTTURE FERROVIARIE STRATEGICHE DEFINITE DALLA LEGGE OBIETTIVO N. 443/01', and various technical and administrative stamps.