


PROFILO DI TRACCIAMENTO BINARIO PARI
SCALA 1:2000/200

DESGNI DI RIFERIMENTO

DESCRIZIONE CODICE

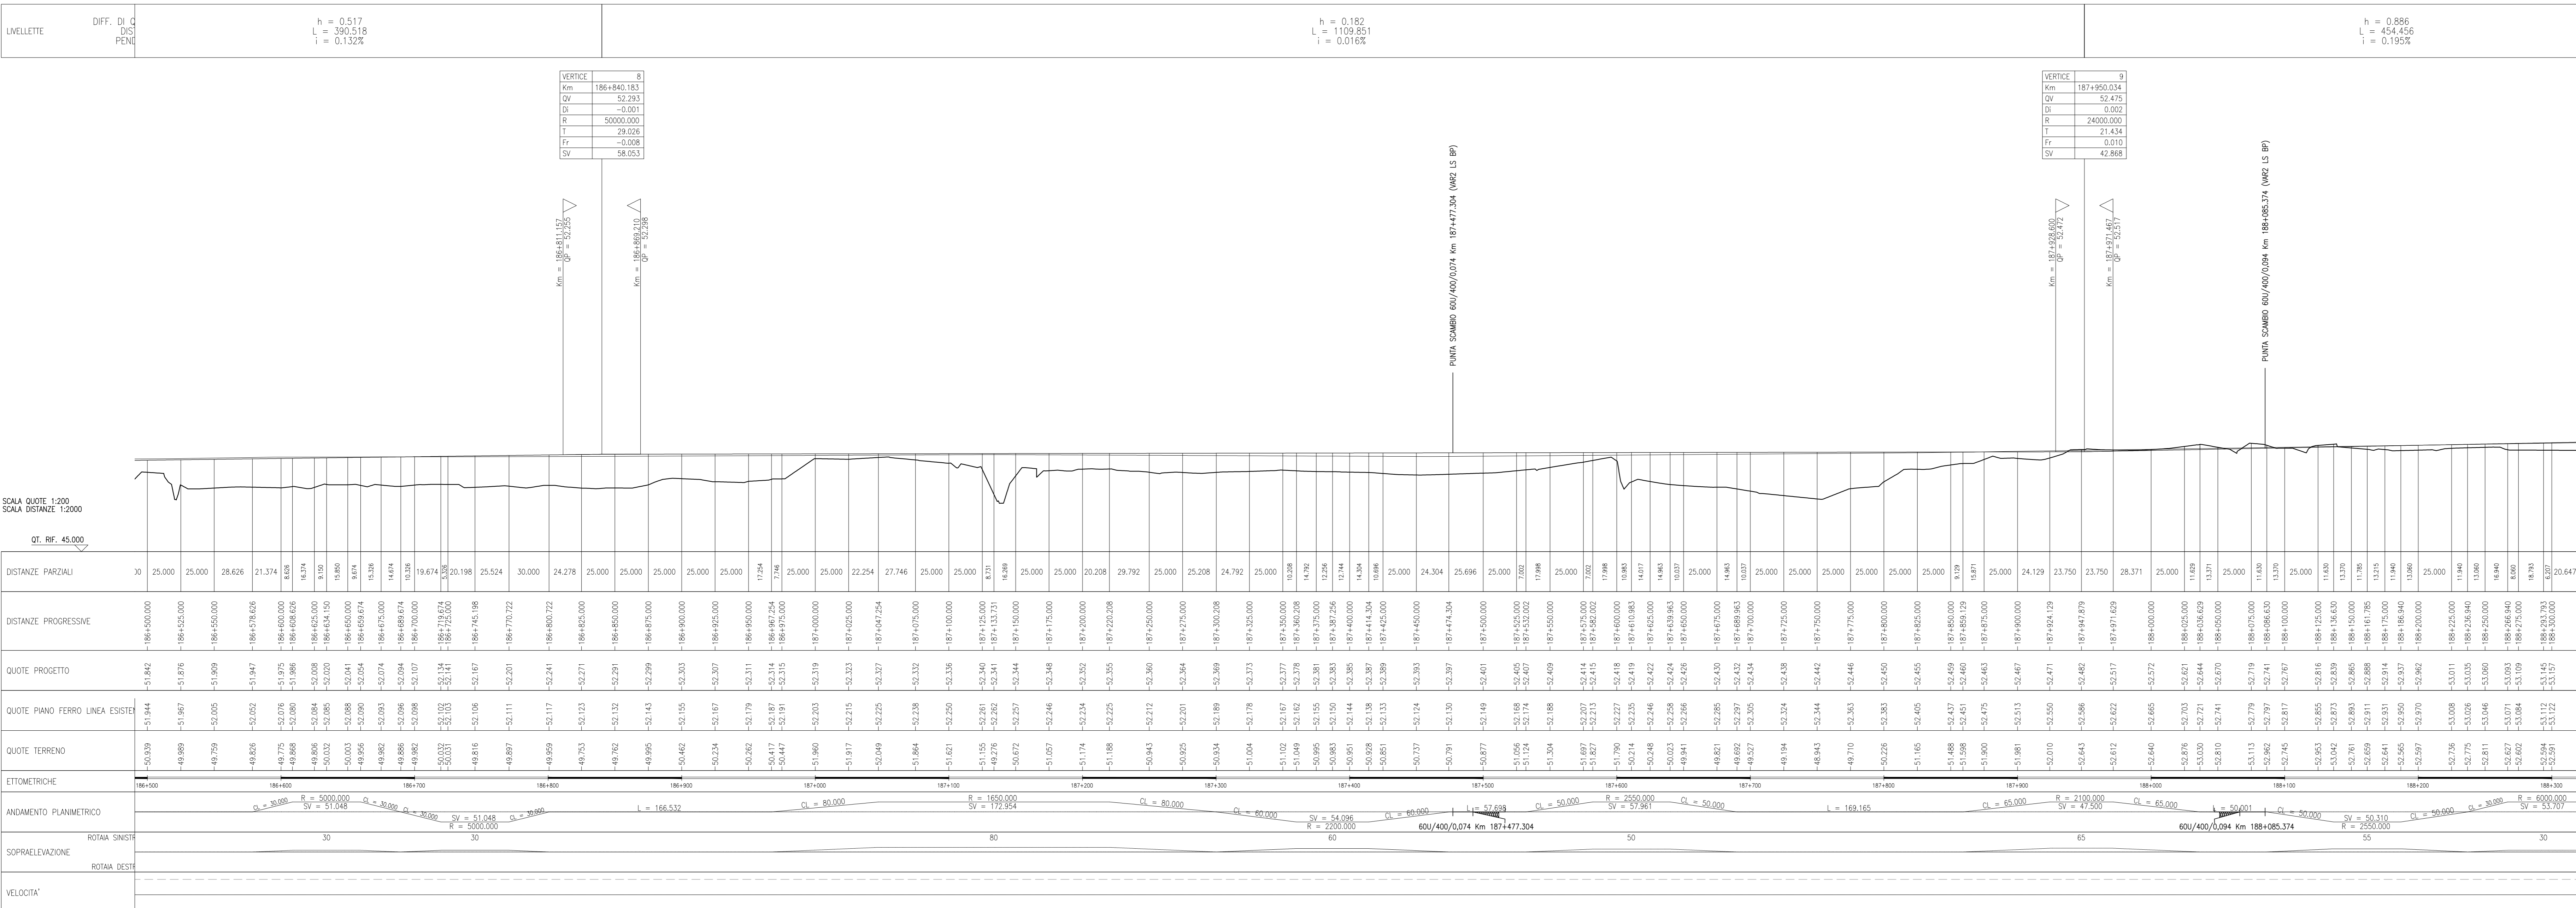

PROFILO DI TRACCIAMENTO BINARIO PARI
SCALA 1:2000/200



COMMITTENTE:

ALTA SOVRIGLIANZA:

GENERAL CONTRACTOR:

INFRASTRUTTURE FERROVIARIE STRATEGICHE DEFINITE DALLA LEGGE OBBIETTIVO N. 443/01
LINEA A.V./A.C. TORINO-VENEZIA Tratta VERONA-PADOVA
Lotto funzionale Verona-Bivio Vicenza

PROGETTO ESECUTIVO
IF - INFRASTRUTTURA TRACCIAMENTO GENERALE
PROFILO LONGITUDINALE DI TRACCIAMENTO - B.P. IS2 - TAV 2

GENERAL CONTRACTOR:

PROGETTAZIONE:

REVISIONE PER ESECUTIVO:

FILE:

PROG. N.

FOGLIO:

SCALA: 1:2000/200

GG: 8/27/2021 CUP: J418100000009 File: s:\progetti\pav\pav_02.dwg

Progetto cofinanziato dalla Unione Europea