


PROFILO DI TRACCIAMENTO BINARIO DISPARI  
SCALA 1:2000/200

DESGNI DI RIFERIMENTO

DESCRIZIONE CODICE

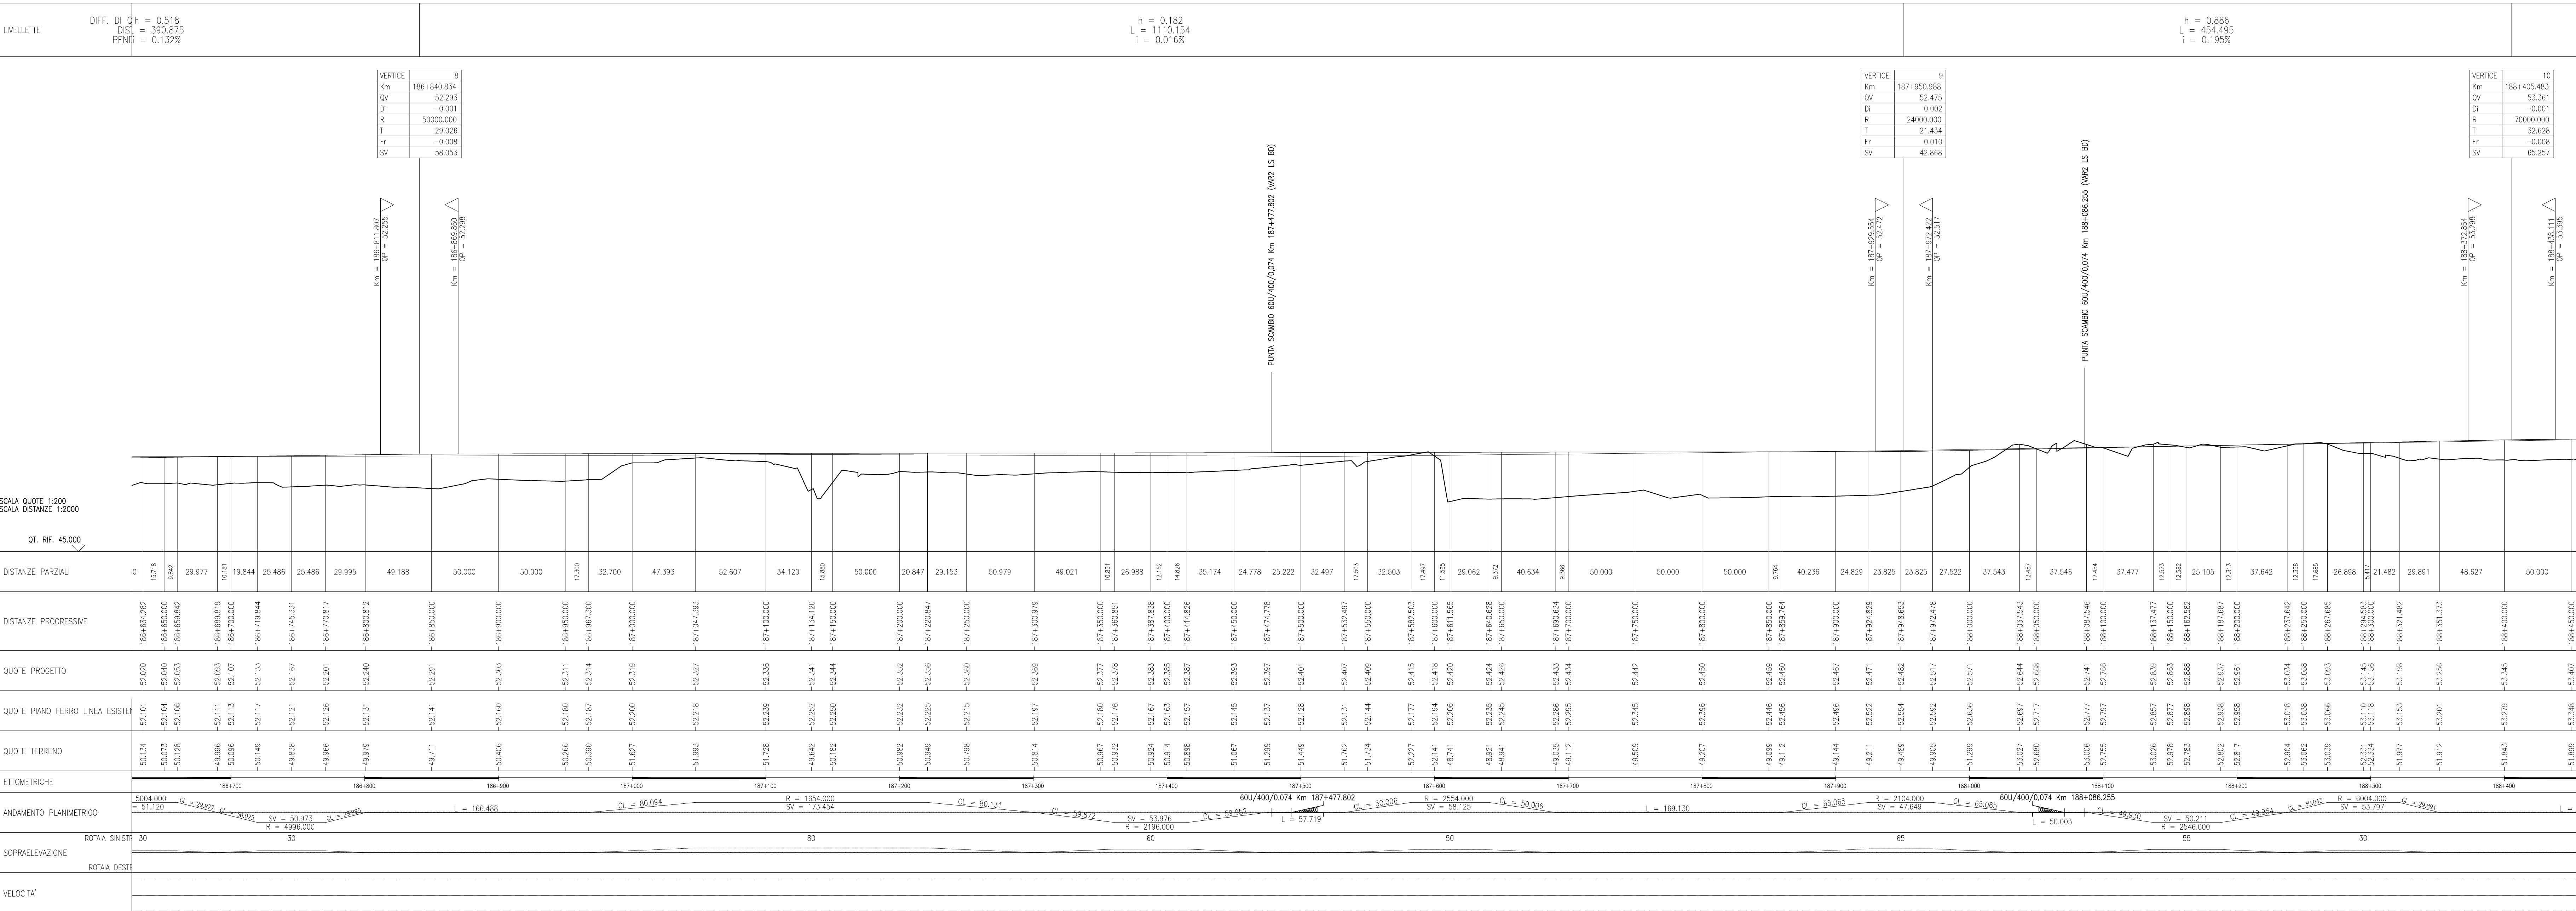

PROFILO DI TRACCIAMENTO BINARIO DISPARI  
SCALA 1:2000/200



COMMITTEE:

ALTA SUPERVISION:

GENERAL CONTRACTOR:

INFRASTRUTTURE FERROVIARIE STRATEGICHE DEFINITE DALLA LEGGE OBIETTIVO N. 443/01  
LINEA A.V. / A.C. TORINO-VENEZIA Tratta VERONA-PADOVA  
Lotto funzionale Verona-Bivio Vicenza

PROGETTO ESECUTIVO  
IF - INFRASTRUTTURA  
TRACCIAMENTO  
GENERALE

PROFILO LONGITUDINALE DI TRACCIAMENTO - B.D. LS2 - Tav. 2

GENERAL CONTRACTOR: Irico Due  
DIRETTORE LAVORI: [Signature]  
SCALA: 1:2000/200

PROGETTAZIONE: [Signature]  
LAVORI: [Signature]  
FASCE: [Signature]  
OPERAZIONE: [Signature]  
PROG. [Signature]  
REV. [Signature]  
RICORDI: [Signature]

PROGETTAZIONE: [Signature]  
Revisione: [Signature]  
Data: [Date]  
Verificato: [Signature]  
Data: [Date]  
Approvato: [Signature]  
Data: [Date]

GG: 837795201 CUP: J418100000009 File: [Path]  
Progetto finanziato dalla Unione Europea