LIVELLETTE			
	DIFF. DI QUOTA DISTANZA PENDENZA	h = 10.072 L = 839.379 i = 1.200%	h = −0.280 L = 1194.796 i = −0.023%

VERTICE	24
Km	20+661.999
QV	36.272
DI	−0.012
R	22000.000
T	134.570
Fr	−0.412
SV	269.136

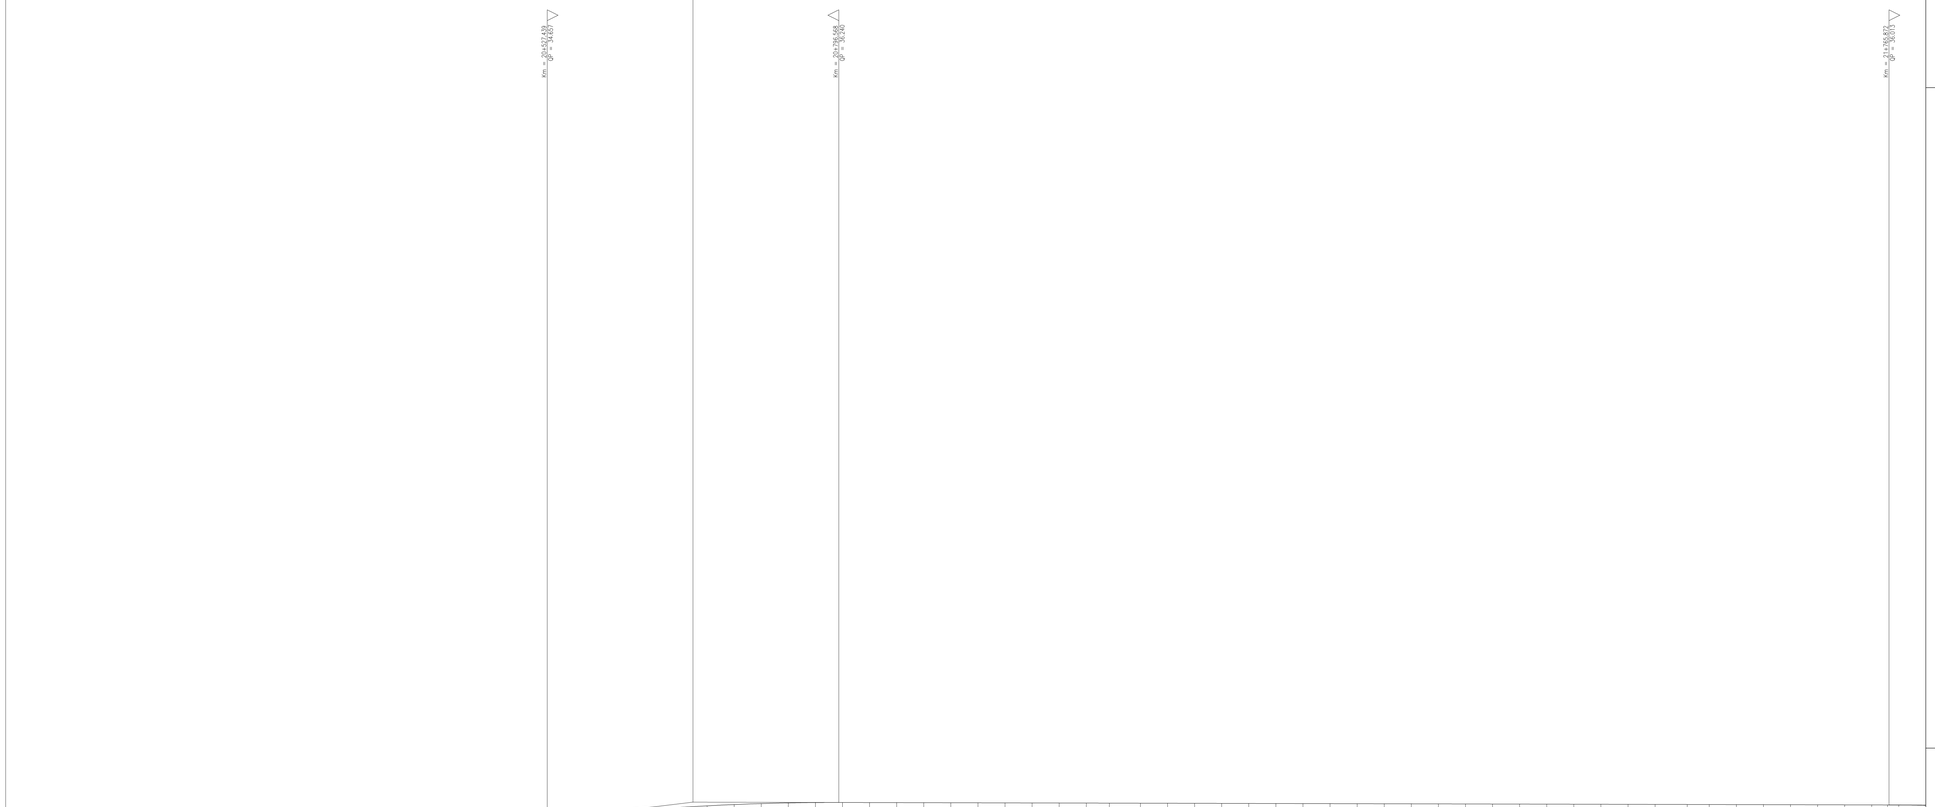

SCALA QUOTE 1:200
SCALA DISTANZE 1:2000

QT. RIF. 10.000

| | | |