LIVELLETTE	
DIFF. DI QUOTA	
DISTANZA	
PENDENZA	

h = -6.416 L = 535.512 i = -1.198%	h = 0.070 L = 351.010 i = 0.020%	h = -2.273 L = 308.368 i = 0.737%	h = -0.762 L = 1.369.123 i = -0.056%	

VERTICE	30
Km	25+101.756
QV	38.944
DI	-0.024
R	21900.000
T	262.585
Fr	-1.574
SV	525.145

VERTICE	31
Km	25+637.269
QV	32.529
DI	0.012
R	21900.000
T	133.370
Fr	0.406
SV	266.737

VERTICE	32
Km	25+988.279
QV	32.599
DI	0.007
R	21880.000
T	78.456
Fr	0.141
SV	156.911

VERTICE	33
Km	26+296.648
QV	34.872
DI	-0.008
R	21900.000
T	86.809
Fr	-0.172
SV	173.617

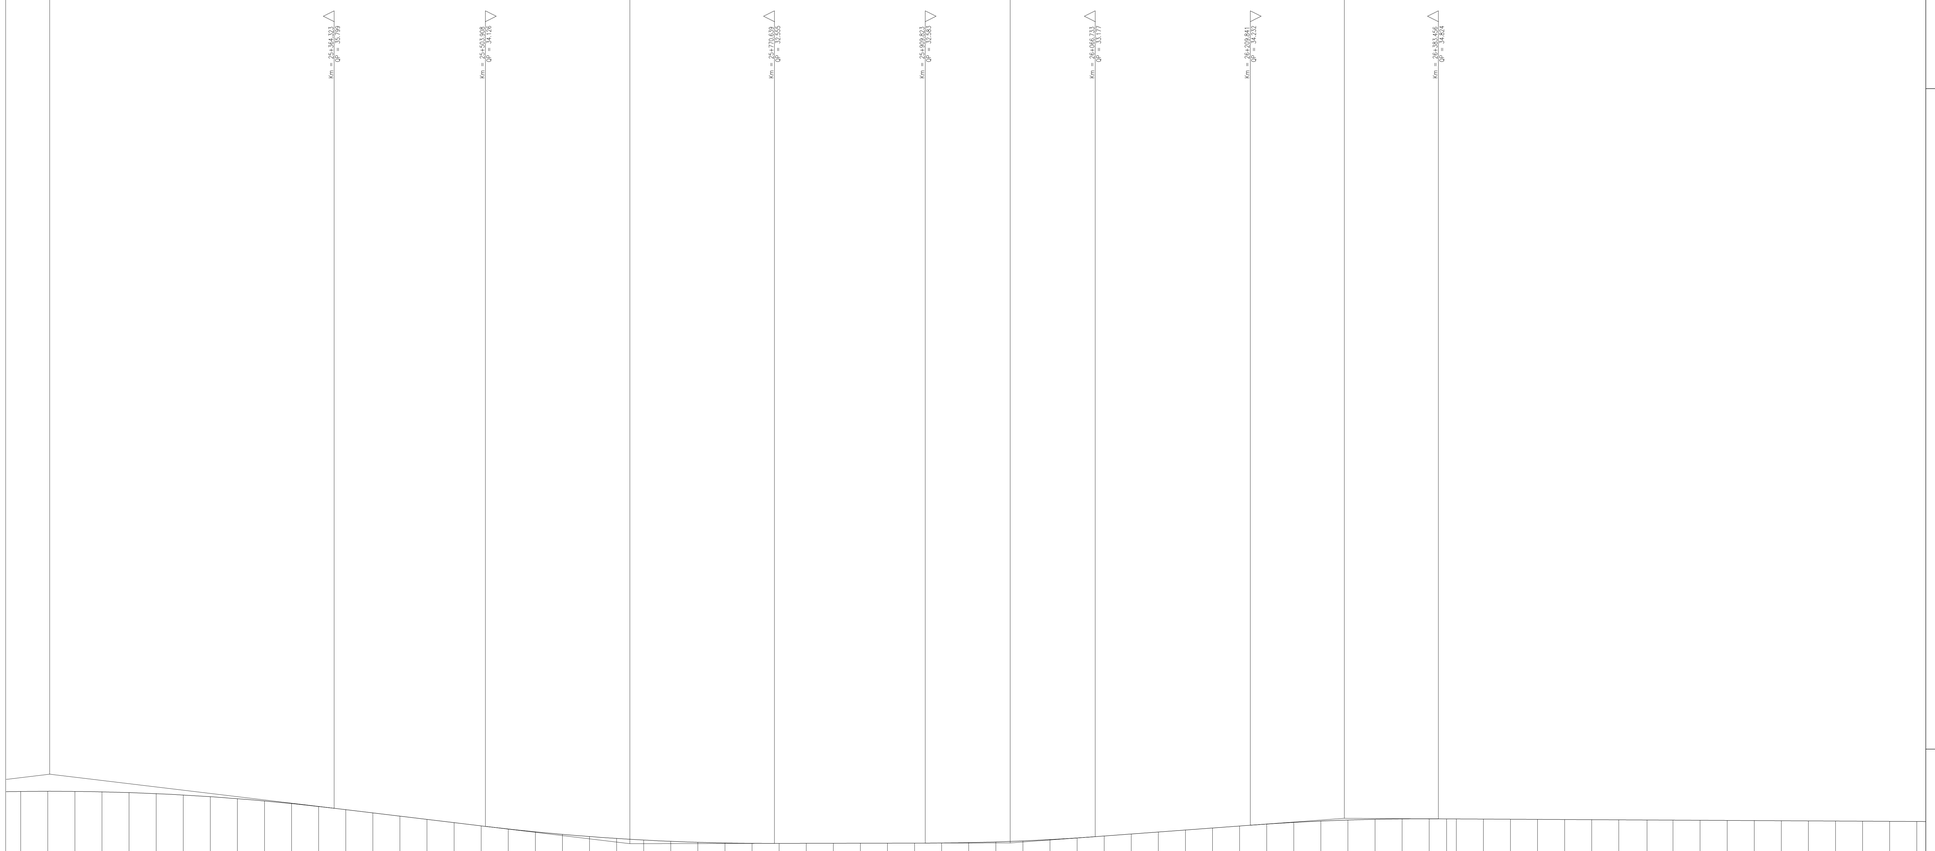

SCALA QUOTE 1:200
SCALA DISTANZE 1:2000

QT. RIF. 10.000

DISTANZE PARZIALI: 000 | 25.000 | 25.000 | 25.