LIVELLETTE				
	DIFF. DI QUOTA DISTANZA PENDENZA	h = -3.341 L = 856.377 i = -0.390%	h = -1.723 L = 520.585 i = -0.331%	h = -4.884 L = 1303.812 i = -0.375%

VERTICE	51
Km	42+425.862
QV	44.215
DI	0.001
R	60000.000
T	17.734
Fr	0.003
SV	35.468

VERTICE	52
Km	42+946.448
QV	42.492
DI	0.000
R	100000.000
T	21.802
Fr	-0.002
SV	43.604

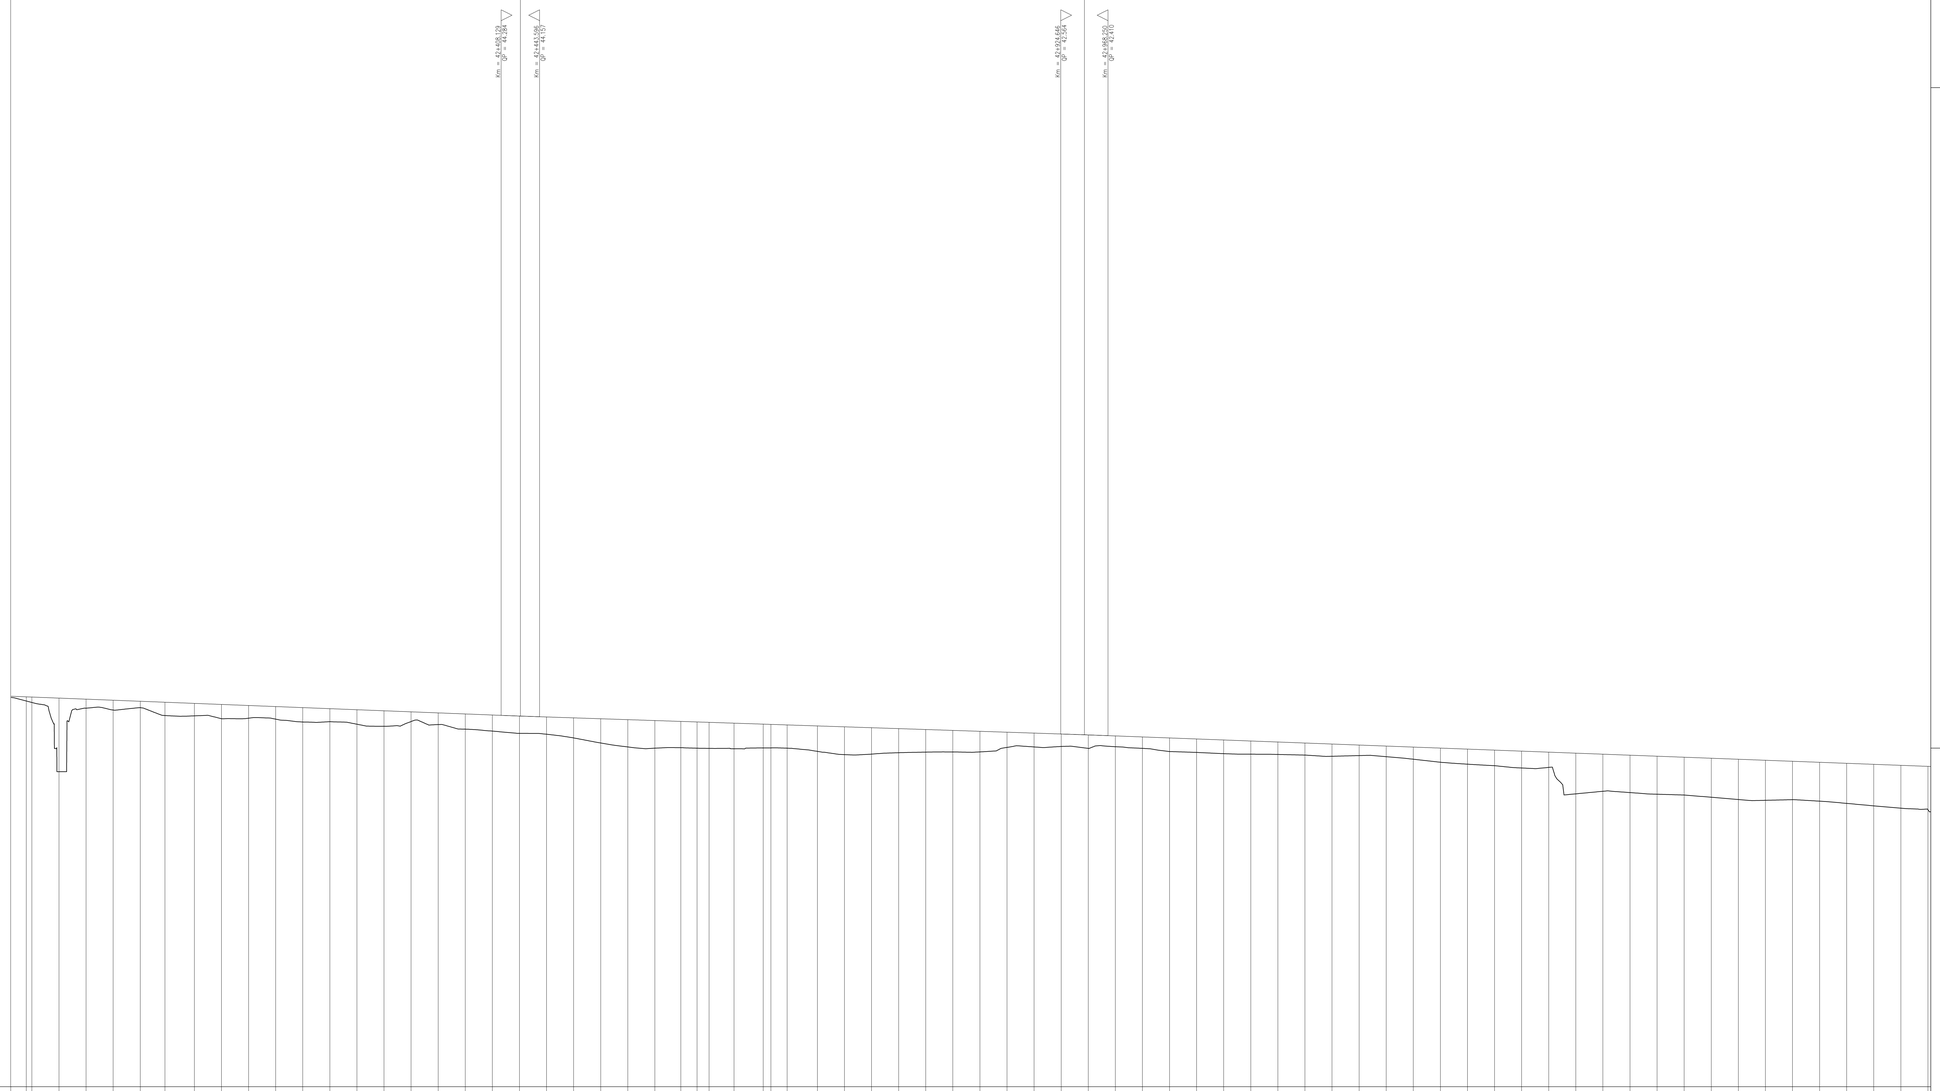

DISEGNI DI RIFERIMENTO

DESCRIZIONE	CODICE

COMMITTENTE:

RFI RETE FERROVIARIA ITALIANA
GRUPPO FERROVIE DELLO STATO

ALTA SORVEGLIANZA:

ITALFERR
GRUPPO FERROVIE DELLO STATO

GENERAL CONTRACTOR:

Consorzio IricoW Due

INFRASTRUTTURE FERROVIARIE STRATEGICHE DEFINITE DALLA LEGGE OBIETTIVO N. 443/01

LINEA A.V. /A.C. TORINO-VENEZIA Tratta VERONA-PADOVA
Lotto funzionale Verona-Bivio Vicenza

PROGETTO ESECUTIVO

IF - INFRASTRUTTURA

TRACCIAMENTO

GENERALE

PROFILO LONGITUDINALE DI TRACCIAMENTO LINEA AV/AC - TAV.26

GENERAL CONTRACTOR	DIRETTORE LAVORI	SCALA :
IL PROGETTISTA INTEGRATORE ING. GIANFRANCO MENEGHETTI Ordine Ingegneri Venezia n. 2274 Data: Giugno 2021	Consorzio Iricav Due ing. Paolo Carmona Data: Giugno 2021	1:2000/200

COMMESSA	LOTTO	FASE	ENTE	TIPO DOC.	OPERA/DISCIPLINA	PROGR.	REV.	FOGLIO
IN17	10	E	I2	F6	IF0000	031	A	026 di 027

Consorzio IricoW Due

VISTO CONSORZIO IRICAV DUE

Firmato	Data
ing. Luca Fumagalli	Giugno 2021

Progettazione :

Rev.	Descrizione	Redatto	Data	Verificato	Data	Approvato	Data
A	EMISSIONE	Rundi	31/03/2021	Giuliani	31/03/2021	Aiello	31/03/2021
B	REVISIONE PER STRUTTORIA ITF IN1710I2F6SF0000002A	Rundi	9/07/2021	Giuliani	9/07/2021	Aiello	9/07/2021
C							

IL GEOLOGO
Dott. Geologo Giuseppe Gasparini
N. 1148 Ordine dei Geologi del Veneto
Dott. Geologo Giuseppe Gasparini
Dott. Geologo Giuseppe Gasparini

CIG: 8377957CD1 | CUP: J41E91000000009 | File: IN1710I2F6SF0000031A_01.DWG | Cod. origine: COMO

Progetto cofinanziato dalla Unione Europea

Scala di plot:

TUTTI I DIRITTI DEL PRESENTE DOCUMENTO SONO RISERVATI. LA RIPRODUZIONE ANCHE PARZIALE E VIETATA.