PIANTA CHIAVE

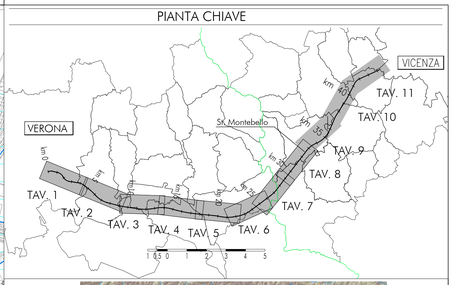

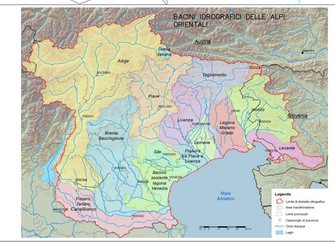

LEGENDA
CARTA GEOMORFOLOGICA

Campagna indagini integrative PE

BH-PE-n · CPTU-PE-n · BH-PZ-PE-n · PT-PE-n · MASW-PE-n · BH-DH-PE-n

Campagna indagini 2018 per CDS

- Sondaggio geognostico

Campagna indagini 2015

- P1+P15,P20 — Sondaggio a carotaggio continuo con installazione di Piezometro a Tubo Aperto (A)
- P1+15Bis — Foro a distruzione di nucleo per installazione di Piezometro Casagrande (C)

Campagna indagini 2014

- SP — Sondaggio a carotaggio continuo
- SPC, SPA, SPCA, SPAA — Sondaggio a carotaggio continuo (SP) con installazione di Piezometro Casagrande (C) e/o Piezometro a Tubo Aperto (A)
- SDC, SDA — Foro a distruzione di nucleo per installazione di Piezometro Casagrande (C) e/o Piezometro a Tubo Aperto (A)
- CPTU — Prova penetrometrica statica con piezocono (possibilità di avanzamento con trivellazione)
- CPTUt — Prova penetrometrica statica con piezocono "tradizionale"
- CH — Foro a distruzione di nucleo per esecuzione prove CROSS–HOLE
- PT — Pozzetto esplorativo a 1.5 m da p.c. con prove di carico su piastra
- Hmax — Profondità delle indagini

Campagna indagini pregresse

- S1 — Sondaggio geognostico (campagna 1998)
- S0209SG — Sondaggio geognostico, numero di riferimento (campagna 2002)
- S0209CPT — CPTU, numero di riferimento (campagna 2002)
- 490005 — Pozzo con stratigrafia, numero di riferimento (Dati ex Aziende Industriali Municipalizzate (Vi) per gentile concessione Centro Idrico Novoledo s.r.l.)

- BH-PZ-PE-n — Asse di progetto
- confine di Provincia
- Confine Comunale

Forme, processi e depositi di origine fluviale e fluvio-glaciale

- Paleoalveo
- Orlo di scarpata di terrazzo
- Piano alluvionale attuale e recente (Olocene)
- Superficie di terrazzo recente (Olocene)
- Superficie di terrazzo antico (Diluvium tardivo, Pleistocene)
- Superficie sommitale di conoide terrazzata e terrazzi alluvionali del Diluvium recente (Pleistocene)

Forme, processi e depositi di versante di origine gravitativa

- Versanti soggetti a dilavamento diffuso su rocce vulcaniche
- Versanti soggetti a dilavamento diffuso su rocce calcaree e calcareo marnose
- detrito di versante costituito da clasti eterometrici immersi in abbondante matrice limoso sabbiosa

Dissesti di versante

- Area interessata da dissesto di versante censito nel database IFFI

Idrografia superficiale

- Corsi d'acqua

COMMITTENTE: RFI RETE FERROVIARIA ITALIANA – GRUPPO FERROVIE DELLO STATO

ALTA SORVEGLIANZA: ITALFERR – GRUPPO FERROVIE DELLO STATO

GENERAL CONTRACTOR: Consorzio IricoW Due

INFRASTRUTTURE FERROVIARIE STRATEGICHE DEFINITE DALLA LEGGE OBIETTIVO N. 443/01

LINEA A.V. /A.C. TORINO-VENEZIA Tratta VERONA-PADOVA
Lotto funzionale Verona-Bivio Vicenza

PROGETTO ESECUTIVO

PARTE GENERALE
GEOLOGIA E GEOTECNICA
GENERALE
Carta geomorfologica 7 di 11

GENERAL CONTRACTOR	DIRETTORE LAVORI	SCALA
Consorzio Iricav Due Ing. Paolo CARBONI Data: Giugno 2021	Data:	1:5000/500

COMMESSA	LOTTO	FASE	ENTE	TIPO DOC.	OPERA/DISCIPLINA	PROGR.	REV.	FOGLIO
IN17	10	E	12	GS	GE0000	007	C	007 - 011

VISTO CONSORZIO IRICAV DUE — Firma: ing. Luca FANTOZZI — Data: Giugno 2021

Progettazione :

Rev.	Descrizione	Redatto	Data	Verificato	Data	Approvato	Data
A	EMISSIONE	F. Bonzio	Febbraio 2021	V. Padova	Febbraio 2021	P. Acari	Febbraio 2021
B	RECEPIMENTO ISTRUTTORE	F. Bonzio	Maggio 2021	V. Padova	Maggio 2021	P. Acari	Maggio 2021
C	RECEPIMENTO ISTRUTTORE	F. Bonzio	Giugno 2021	V. Padova	Giugno 2021	P. Acari	Giugno 2021

IL PROGETTISTA: Dott. Adelchi Cosola — Ordine dei Geologi della Regione Calabria n° 933 — Data: Giugno 2021

CIG: 8377957CD1 — CUP: J41E91000000009 — File: IN17I0EGSGE0000007C.DWG — Cod. origine: CDC2

Progetto cofinanziato dalla Unione Europea

Scala di plot: — TUTTI I DIRITTI DEL PRESENTE DOCUMENTO SONO RISERVATI. LA PRODUZIONE ANCHE PARZIALE È VIETATA