PIANTA CHIAVE

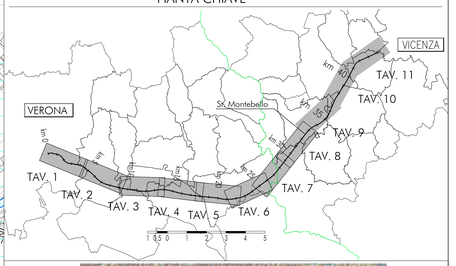

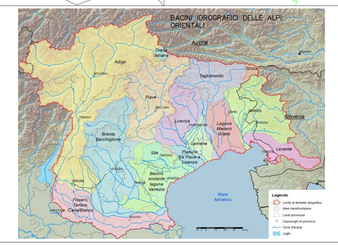

LEGENDA
CARTA GEOMORFOLOGICA

Campagna indagini integrative PE

BH-PE-n — CPTU-PE-n
BH-PZ-PE-n — PT-PE-n
MASW-PE-n — BH-DH-PE-n

Campagna indagini 2018 per CDS

- Sondaggio geognostico

Campagna indagini 2015

- P1÷P15,P20 — Sondaggio a carotaggio continuo con installazione di Piezometro a Tubo Aperto (A)
- P1÷15Bis — Foro a distruzione di nucleo per installazione di Piezometro Casagrande (C)

Campagna indagini 2014

- SP — Sondaggio a carotaggio continuo
- SPC / SPA — Sondaggio a carotaggio continuo (SP) con installazione di Piezometro Casagrande (C) e/o Piezometro a Tubo Aperto (A)
- SPC / SPA — Foro a distruzione di nucleo per installazione di Piezometro Casagrande (C) e/o Piezometro a Tubo Aperto (A)
- CPTU — Prova penetrometrica statica con piezocono (possibilità di avanzamento con trivellazione)
- CPTU* — Prova penetrometrica statica con piezocono "tradizionale"
- CK — Foro a distruzione di nucleo per esecuzione prove CROSS-HOLE
- PT — Pozzetto esplorativo a 1.5 m da p.c. con prove di carico su piastra
- Profondità delle indagini

Campagna indagini pregresse

- S1 — Sondaggio geognostico (campagna 1998)
- S2(2002) — Sondaggio geognostico, numero di riferimento (campagna 2002)
- CPTU(2002) — CPTU, numero di riferimento (campagna 2002)
- P4(2002) — Pozzo con stratigrafia, numero di riferimento (Dati ex Aziende Industriali Municipalizzate (VI) per gentile concessione Centro Idrico Novoledo s.r.l.)

Asse di progetto — confine di Provincia — Confine Comunale

Forme, processi e depositi di origine fluviale e fluvio-glaciale

- Paleoalveo
- Orlo di scarpata di terrazzo
- Piana alluvionale attuale e recente (Olocene)
- Superficie di terrazzo recente (Olocene)
- Superficie di terrazzo antico (Diluvium tardivo, Pleistocene)
- Superficie sommitale di conoide terrazzata e terrazzi alluvionali del Diluvium recente (Pleistocene)

Forme, processi e depositi di versante di origine gravitativa

- Versanti soggetti a dilavamento diffuso su rocce vulcaniche
- Versanti soggetti a dilavamento diffuso su rocce calcaree e calcareo marnose
- detrito di versante costituito da clasti eterometrici immersi in abbondante matrice limoso sabbiosa

Dissesti di versante

- Area interessata da dissesto di versante censito nel database IFFI

Idrografia superficiale

- Corsi d'acqua

COMMITTENTE: RFI RETE FERROVIARIA ITALIANA GRUPPO FERROVIE DELLO STATO

ALTA SORVEGLIANZA: ITALFERR GRUPPO FERROVIE DELLO STATO

GENERAL CONTRACTOR: Consorzio IricoW Due

INFRASTRUTTURE FERROVIARIE STRATEGICHE DEFINITE DALLA LEGGE OBIETTIVO N. 443/01

LINEA A.V. /A.C. TORINO-VENEZIA Tratta VERONA-PADOVA
Lotto funzionale Verona-Bivio Vicenza

PROGETTO ESECUTIVO

PARTE GENERALE
GEOLOGIA E GEOTECNICA
GENERALE

Carta geomorfologica 8 di 11

GENERAL CONTRACTOR		DIRETTORE LAVORI	SCALA:
IL RAPPRESENTANTE INTEGRATORE Consorzio IricoW Due ing. Paolo CARBONARA Data: Giugno 2021		Data:	1:5000/500

COMMESSA	LOTTO	FASE	ENTE	TIPO DOC.	OPERA/DISCIPLINA	PROGR.	REV.	FOGLIO
IN17	10	E	12	GS	GE0000	008	C	008 di 011

VISTO CONSORZIO IRICAV DUE — Firma: ing. Luca SIMEONI — Data: Giugno 2021

Rev.	Descrizione	Redatto	Data	Verificato	Data	Approvato	Data
A	EMISSIONE	F. Bocciolesi	Febbraio 2021	V. Padova	Febbraio 2021	P. Ascari	Febbraio 2021
B	RECEPIMENTO ISTRUTTORE	F. Bocciolesi	Maggio 2021	V. Padova	Maggio 2021	P. Ascari	Maggio 2021
C	RECEPIMENTO ISTRUTTORE	F. Bocciolesi	Giugno 2021	V. Padova	Giugno 2021	P. Ascari	Giugno 2021

Progettazione: IL PROGETTISTA — Dott. Adalvio Conte — Ordine dei Geologi del Veneto N° 525 — Data: Giugno 2021

COG. 8377997CD1 — CUP: J41EF1000000009 — File: IN1710D12GE0000008C.DWG — Cod. origine: CC063

Progetto cofinanziato dalla Unione Europea

Scala di plot:

TUTTI I DIRITTI DEL PRESENTE DOCUMENTO SONO RISERVATI. LA RIPRODUZIONE ANCHE PARZIALE È VIETATA