PIANTA CHIAVE

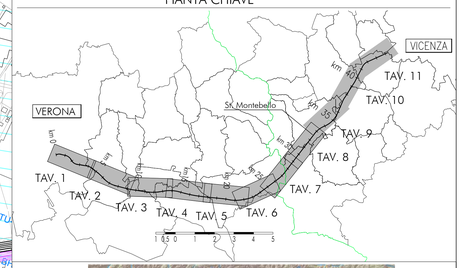

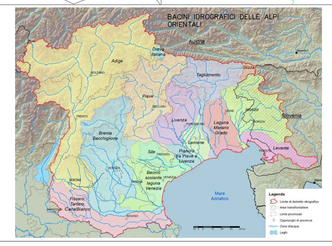

LEGENDA
CARTA GEOMORFOLOGICA

Campagna indagini integrative PE

BH-PE-n · CPTU-PE-n · BH-PZ-PE-n · PT-PE-n · MASW-PE-n · BH-DH-PE-n

Campagna indagini 2018 per CDS

- Sondaggio geognostico

Campagna indagini 2015

- P1÷P15,P20 — Sondaggio a carotaggio continuo con installazione di Piezometro a Tubo Aperto (A)
- P1÷15Bis — Foro a distruzione di nucleo per installazione di Piezometro Casagrande (C)

Campagna indagini 2014

- SP — Sondaggio a carotaggio continuo
- SPC, SPA, SPAA — Sondaggio a carotaggio continuo (SP) con installazione di Piezometro Casagrande (C) e/o Piezometro a Tubo Aperto (A)
- SDC, SDA — Foro a distruzione di nucleo per installazione di Piezometro Casagrande (C) e/o Piezometro a Tubo Aperto (A)
- CPTU — Prova penetrometrica statica con piezocono (possibilità di avanzamento con trivellazione)
- CPTU* — Prova penetrometrica statica con piezocono "tradizionale"
- CH — Foro a distruzione di nucleo per esecuzione prove CROSS–HOLE
- PT — Pozzetto esplorativo a 1.5 m da p.c. con prove di carico su piastra
- — Profondità delle indagini

Campagna indagini pregresse

- Sondaggio geognostico (campagna 1998)
- XA203S002 — Sondaggio geognostico, numero di riferimento (campagna 2002)
- XA203S003 — CPTU, numero di riferimento (campagna 2002)
- P.MS09E — Pozzo con stratigrafia, numero di riferimento (Dati ex Aziende Industriali Municipalizzate (Vi) per gentile concessione Centro Idrico Novoledo s.r.l.)

- Asse di progetto
- confine di Provincia
- Confine Comunale

Forme, processi e depositi di origine fluviale e fluvio-glaciale

- Paleoalveo
- Orlo di scarpatta di terrazzo
- Piana alluvionale attuale e recente (Olocene)
- Superficie di terrazzo recente (Olocene)
- Superficie di terrazzo antico (Diluvium tardivo, Pleistocene)
- Superficie sommitale di conoide terrazzata e terrazzi alluvionali del Diluvium recente (Pleistocene)

Forme, processi e depositi di versante di origine gravitativa

- Versanti soggetti a dilavamento diffuso su rocce vulcaniche
- Versanti soggetti a dilavamento diffuso su rocce calcaree e calcareo marnose
- detrito di versante costituito da clasti eterometrici immersi in abbondante matrice limoso sabbiosa

Dissesti di versante

- Area interessata da dissesto di versante censito nel database IFFI

Idrografia superficiale

- Corsi d'acqua

COMMITTENTE: RFI RETE FERROVIARIA ITALIANA — GRUPPO FERROVIE DELLO STATO

ALTA SORVEGLIANZA: ITALFERR — GRUPPO FERROVIE DELLO STATO

GENERAL CONTRACTOR: Consorzio IricaV Due

INFRASTRUTTURE FERROVIARIE STRATEGICHE DEFINITE DALLA LEGGE OBIETTIVO N. 443/01

LINEA A.V. /A.C. TORINO-VENEZIA Tratta VERONA-PADOVA
Lotto funzionale Verona-Bivio Vicenza

PROGETTO ESECUTIVO

PARTE GENERALE
GEOLOGIA E GEOTECNICA
GENERALE
Carta geomorfologica 10 di 11

GENERAL CONTRACTOR	DIRETTORE LAVORI	SCALA
Consorzio IricaV Due — ing. Paolo CARBONI — Data: Giugno 2021	Data:	1:5000/500

COMMESSA	LOTTO	FASE	ENTE	TIPO DOC.	OPERA/DISCIPLINA	PROGR.	REV.	FOGLIO
IN17	10	E	I2	GS	GE0000	010	C	010 di 011

VISTO CONSORZIO IRICAV DUE		
Firma: ing. Luca FANTONI	Data: Giugno 2021	

Progettazione :

Rev.	Descrizione	Redatto	Data	Verificato	Data	Approvato	Data
A	EMISSIONE	F. Bonzani	Febbraio 2021	C. Padova	Febbraio 2021	P. Accati	Febbraio 2021
B	RECEPIMENTO ISTRUTTORE	F. Bonzani	Maggio 2021	C. Padova	Maggio 2021	P. Accati	Maggio 2021
C	RECEPIMENTO ISTRUTTORE	F. Bonzani	Giugno 2021	C. Padova	Giugno 2021	P. Accati	Giugno 2021

IL PROGETTISTA: Dott. Adolfo Comin — Ordine dei Geologi Regione Veneto — Dr. Geol. ADOLFO CASALE n° 525 — Data: Giugno 2021

COD. IG17957CD1	CUP: J41E91000000009	File: IN17I0E0GE0000010C.DWG
Progetto cofinanziato dalla Unione Europea		Cod. origine: COCC

Scala di plot:

TUTTI I DIRITTI DEL PRESENTE DOCUMENTO SONO RISERVATI. LA PRODUZIONE ANCHE PARZIALE È VIETATA