
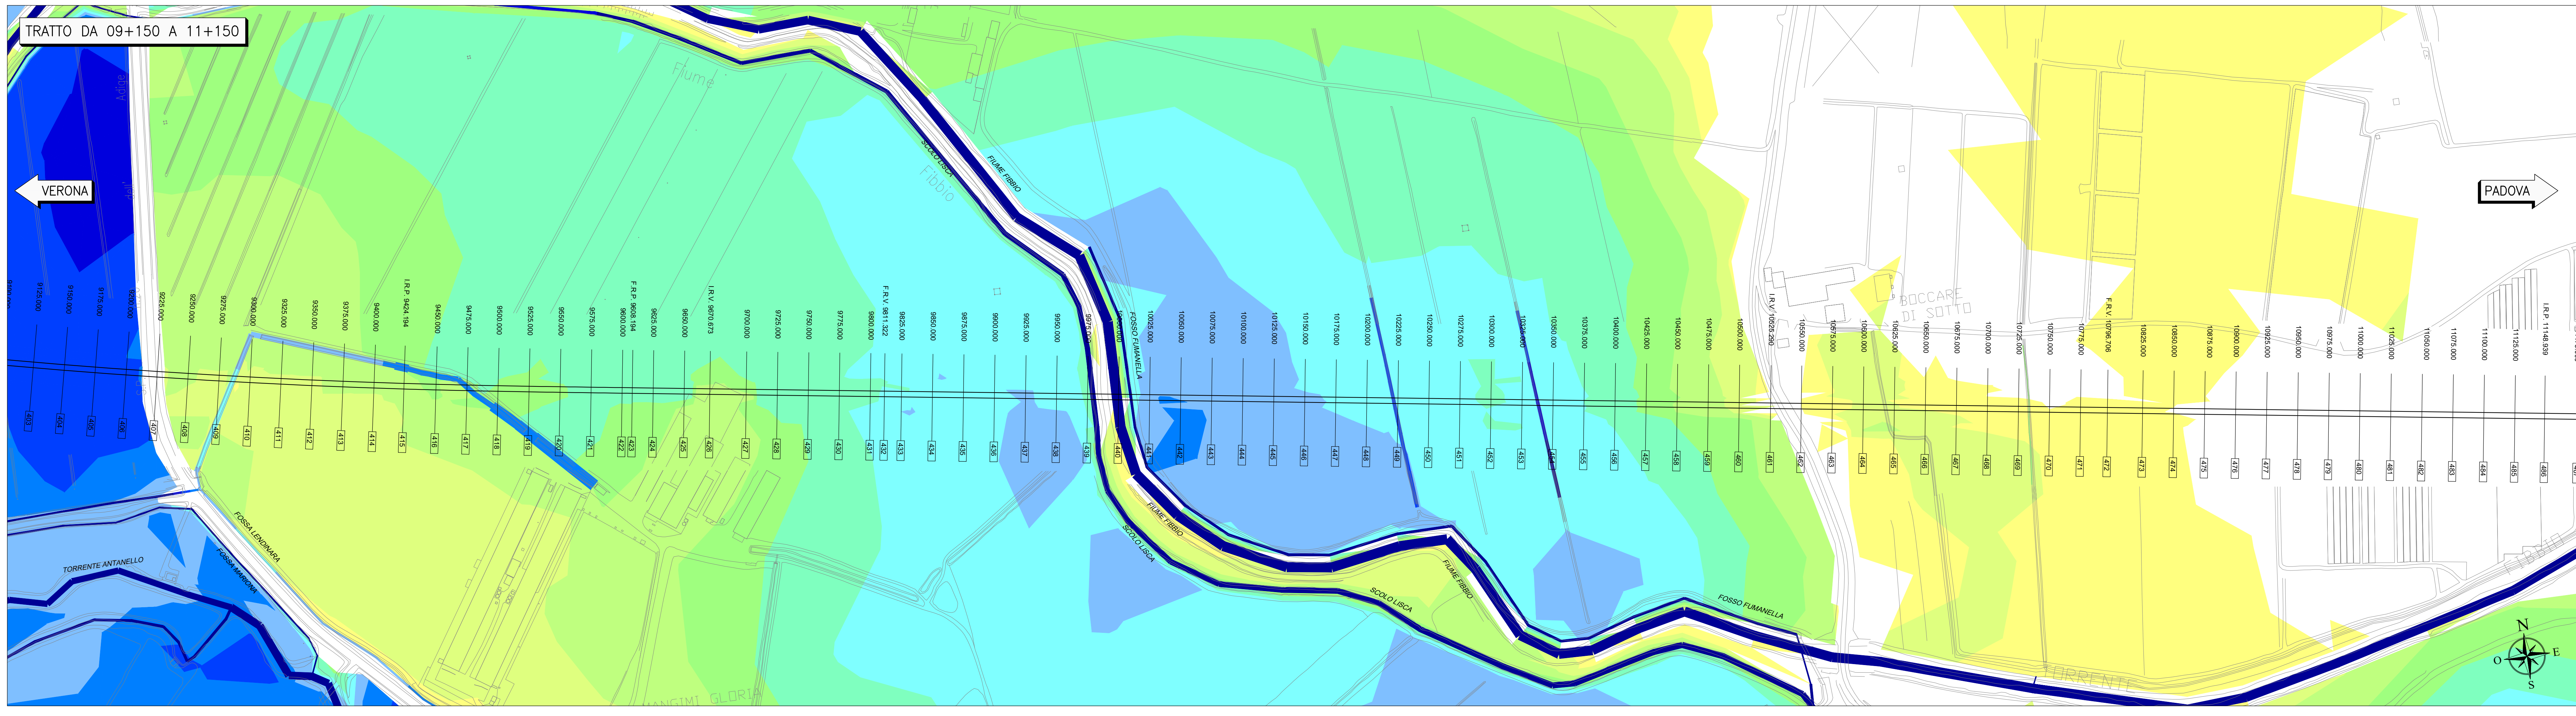
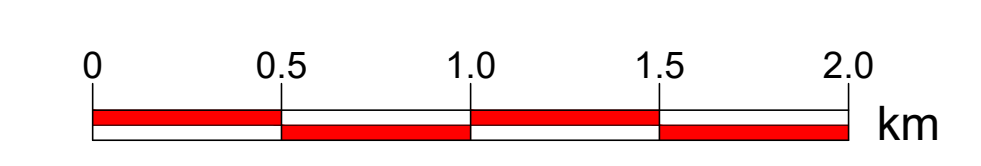


ALTEZZA LAMA D'ACQUA (m)

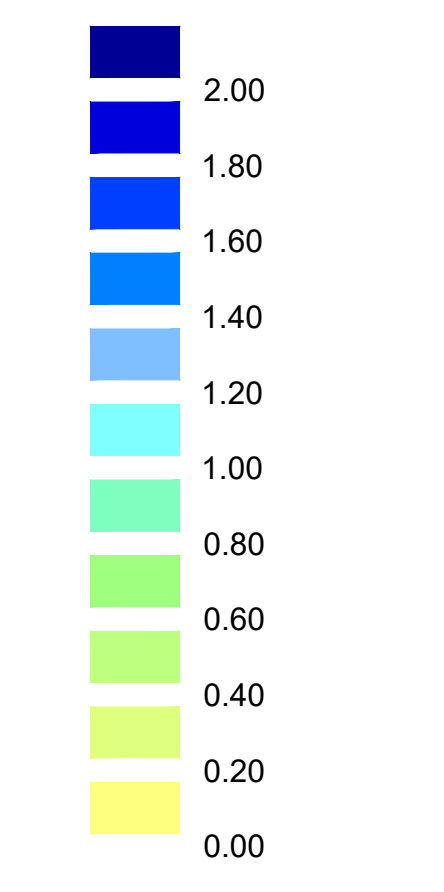

COMMITTENTE:

ALTA SORVEGLIANZA:

GENERAL CONTRACTOR:

INFRASTRUTTURE FERROVIARIE STRATEGICHE DEFINITE DALLA LEGGE OBIETTIVO N. 443/01
LINEA A.V. /A.C. TORINO-VENEZIA Tratta VERONA-PADOVA
Lotto funzionale Verona-Bivio Vicenza

PROGETTO ESECUTIVO
 PARTE GENERALE
 IDROLOGIA E IDRAULICA
 GENERALE
 ALLAGAMENTI MASSIMI - Tr=300 Anni - SITUAZIONE ANTE-OPERAM IN ASSENZA DI ROTTE
 (SCENARIO D. Tempo di pioggia=24 ore) da KM 07+250 a KM 11+150

Consorzio IricAV Due Ing. Paolo CARBONIA Data: 02/10/2021		DIRETTORE LAVORI Data:		SCALA: 1:2000
---	--	---------------------------	--	------------------

COMMESSA	LOTTO	FASE	ENTE	TIPO DOC.	OPERA/DISCIPLINA	PROGR.	REV.	FOGLIO
IN17	10	E	12	N6	002	A		

VISTO CONSORZIO IRICAV DUE
 Firma: Ing. Luca BANDOLI
 Data: Ottobre 2021

Rev.	Descrizione	Redatto	Data	Verificato	Data	Approvato	Data	IL PROGETTISTA
A	PRIMA EMISSIONE	Dr. Carlo...	02/10/2021	Dr. Carlo...	02/10/2021	Dr. Carlo...	02/10/2021	

CIV. 837797CD1 CUP: J41E91000000009
 Progetto cofinanziato dalla Unione Europea
 Tutti i diritti del presente documento sono riservati. LA PRODUZIONE ANCHE PARZIALE È VIETATA.