


Tavola 2

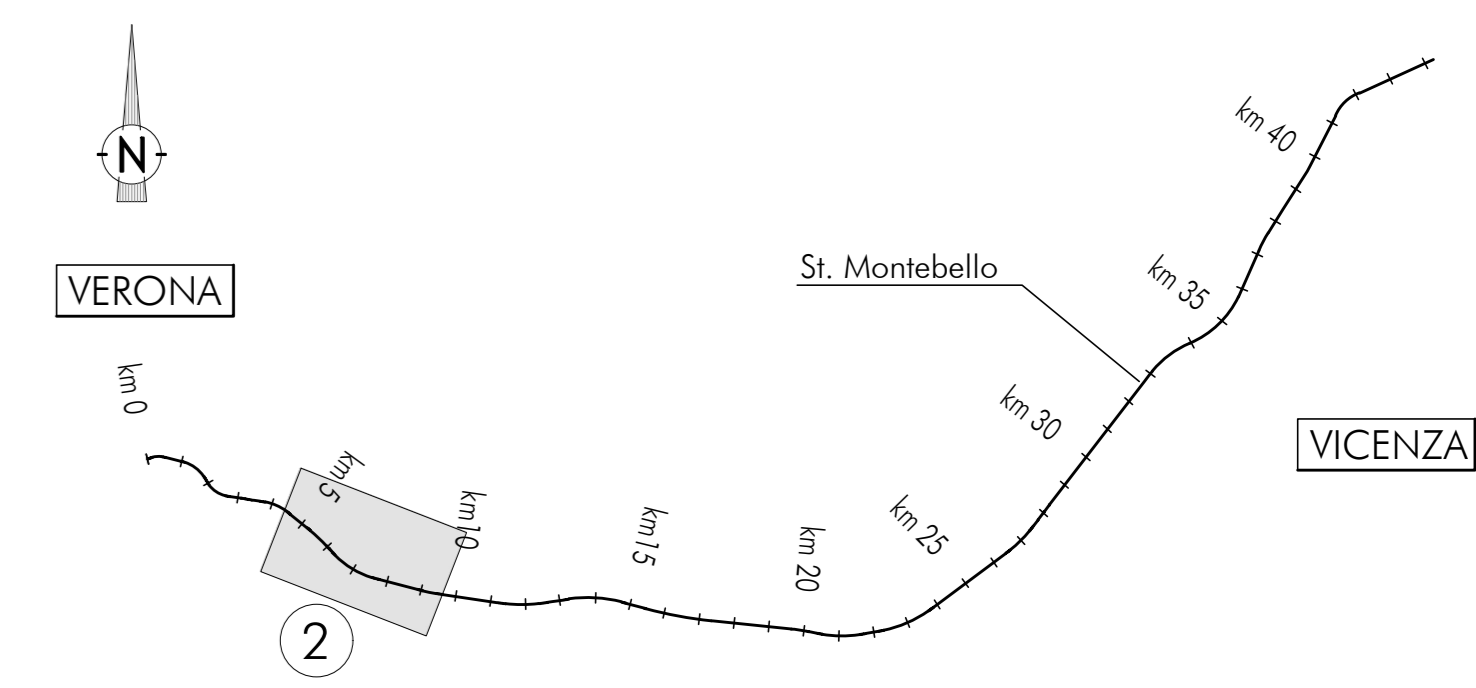

LEGENDA

Categoria di sottosuolo (Tabella 3.2 II, NTC 2008)


- Categoria "A" ($V_{s,30} \leq 180$ m/s)
- Categoria "B" ($360 < V_{s,30} \leq 800$ m/s)
- Categoria "C" ($180 < V_{s,30} \leq 360$ m/s)
- Categoria "D" ($V_{s,30} \leq 180$ m/s)

Asse ferroviario di progetto

SX Zonazione del tracciato di linea

IVXX Rilevati di approccio al cavallettoferrovia

GAXX Gallerie artificiali

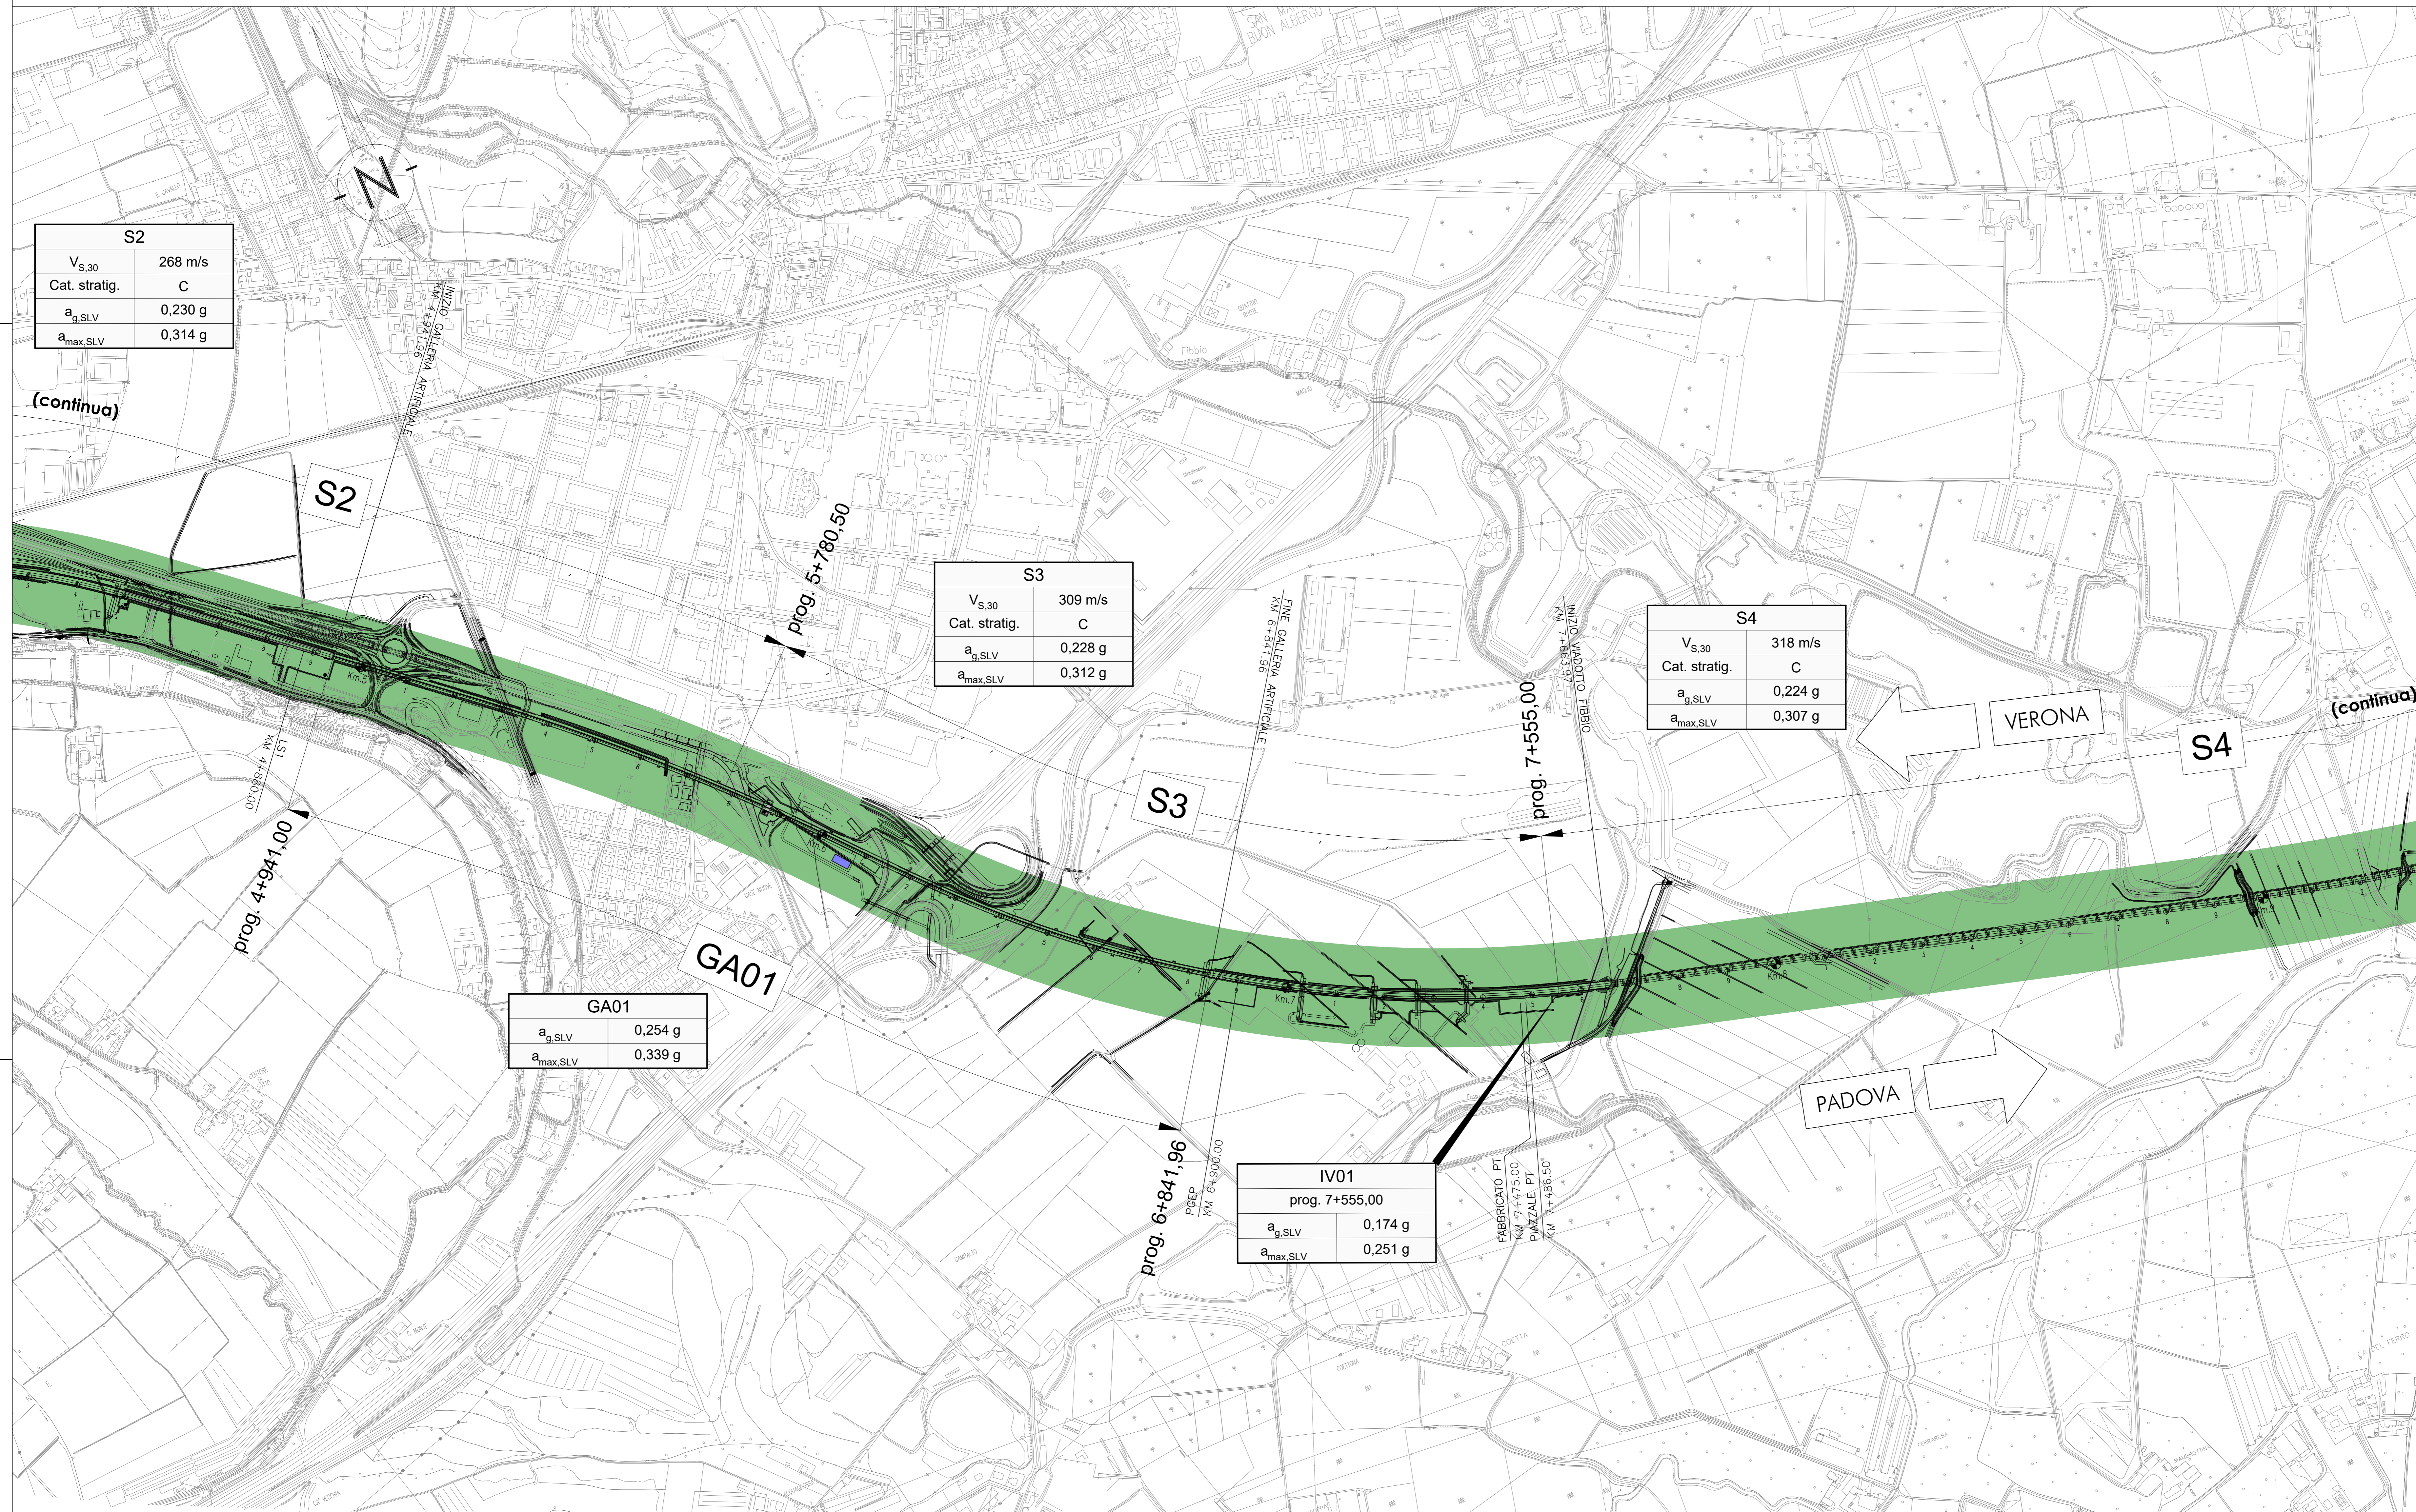

COMMITTENTE:  **RFI**
 RETE FERROVIARIA ITALIANA
 GRUPPO FERROVIE DELLO STATO

ALTA SORVEGLIANZA:  **ITALFERR**
 GRUPPO FERROVIE DELLO STATO

GENERAL CONTRACTOR:  **Consortio Iric-IV Due**

INFRASTRUTTURE FERROVIARIE STRATEGICHE DEFINITE DALLA LEGGE OBIETTIVO N. 443/01
 LINEA A.V. /A.C. TORINO-VENEZIA Tratta VERONA-PADOVA
 Lotto funzionale Verona-Bivio Vicenza
 PROGETTO ESECUTIVO
 PARTE GENERALE
 GEOLOGIA E GEOTECNICA
 GENERALE

Planimetrie con classificazione sismica del territorio 2 di 11

PROGETTISTA IRIC-IV DUE Via S. Maria 10 37040 Veroneta (VR) Tel. 0445/461111 Fax 0445/461112 Email: iric-iv.due@iric-iv.due.it	GENERAL CONTRACTOR Iric-IV Due Via S. Maria 10 37040 Veroneta (VR) Tel. 0445/461111 Fax 0445/461112 Email: iric-iv.due@iric-iv.due.it	DIRETTORE LAVORI Ing. Paolo Cappelletti Data: Giugno 2021	SCALA: 1:5000
--	---	---	---------------

COMPLESSA	LOTTO	FASCE	INTE	TRACCIATO	OPERA/DESCRIZIONE	PROG.	REV.	FOGGIO
IN17	T0	E	T2	PS	GE0000	002	B	002-011

Progettazione:	Redatt.	Data	Verifica:	Data	Approvato:	Data	IL PROGETTISTA
A - PRIMA EMISSIONE	C. Caloni	Nov-20	V. Basso	Nov-20	P. Anon	Nov-20	Ing. Paolo Cappelletti
B - RECUPERO STRUTTORE	P.L. CASI	Apr-21	P. Basso	Apr-21	P. Anon	Apr-21	Ing. Paolo Cappelletti

CG: 837919CD1 | CLP: J4119-100000009 | File: m17g000000000.dwg
 Progetto cofinanziato dalla Unione Europea