


# Tavola 3

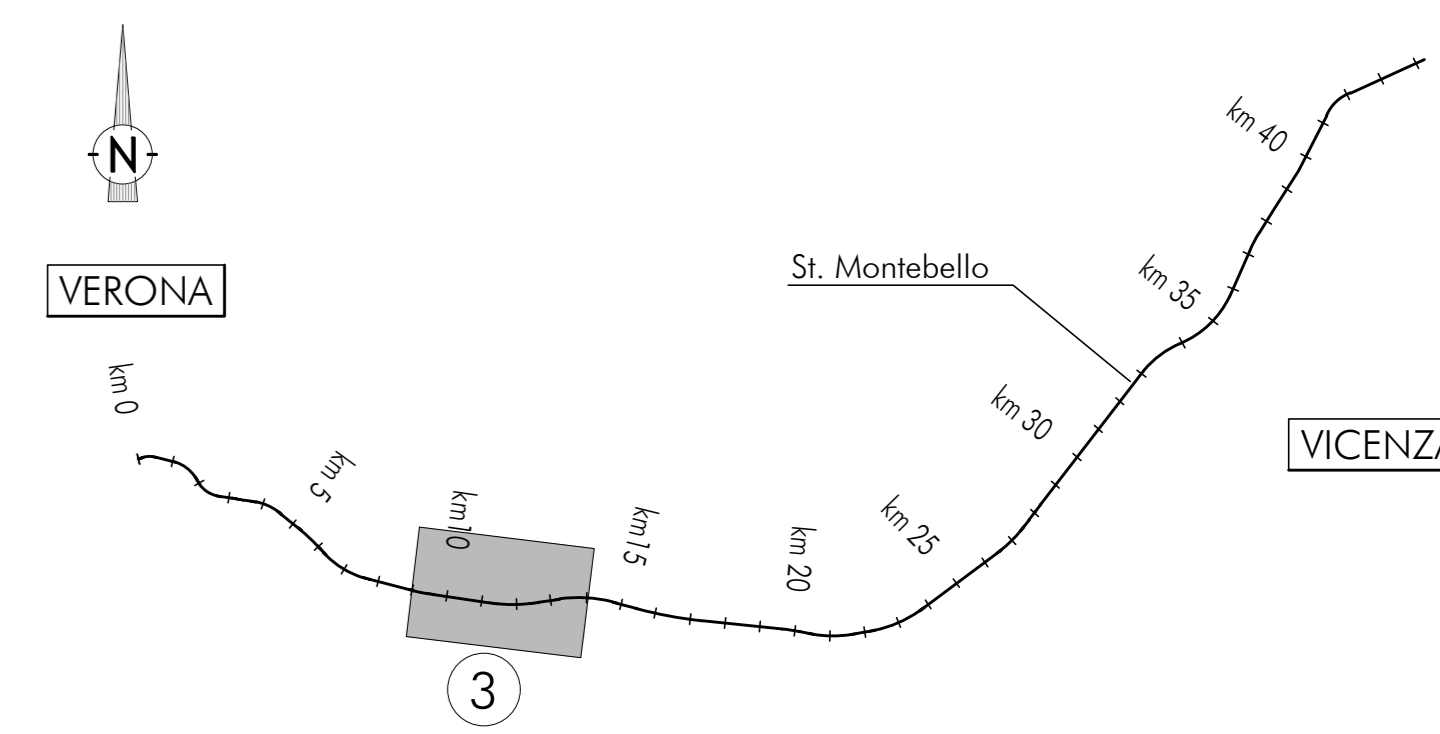

## LEGENDA

Categoria di sottosuolo (Tabella 3.2 II, NTC 2008)


- Categoria "A" ( $V_{s,30} \leq 180$  m/s)
- Categoria "B" ( $360 < V_{s,30} \leq 800$  m/s)
- Categoria "C" ( $180 < V_{s,30} \leq 360$  m/s)
- Categoria "D" ( $V_{s,30} \leq 180$  m/s)

Asse ferroviario di progetto

SX Zonazione del tracciato di linea

IVXX Rilevati di approccio al cavallettoferrovia

GAXX Gallerie artificiali

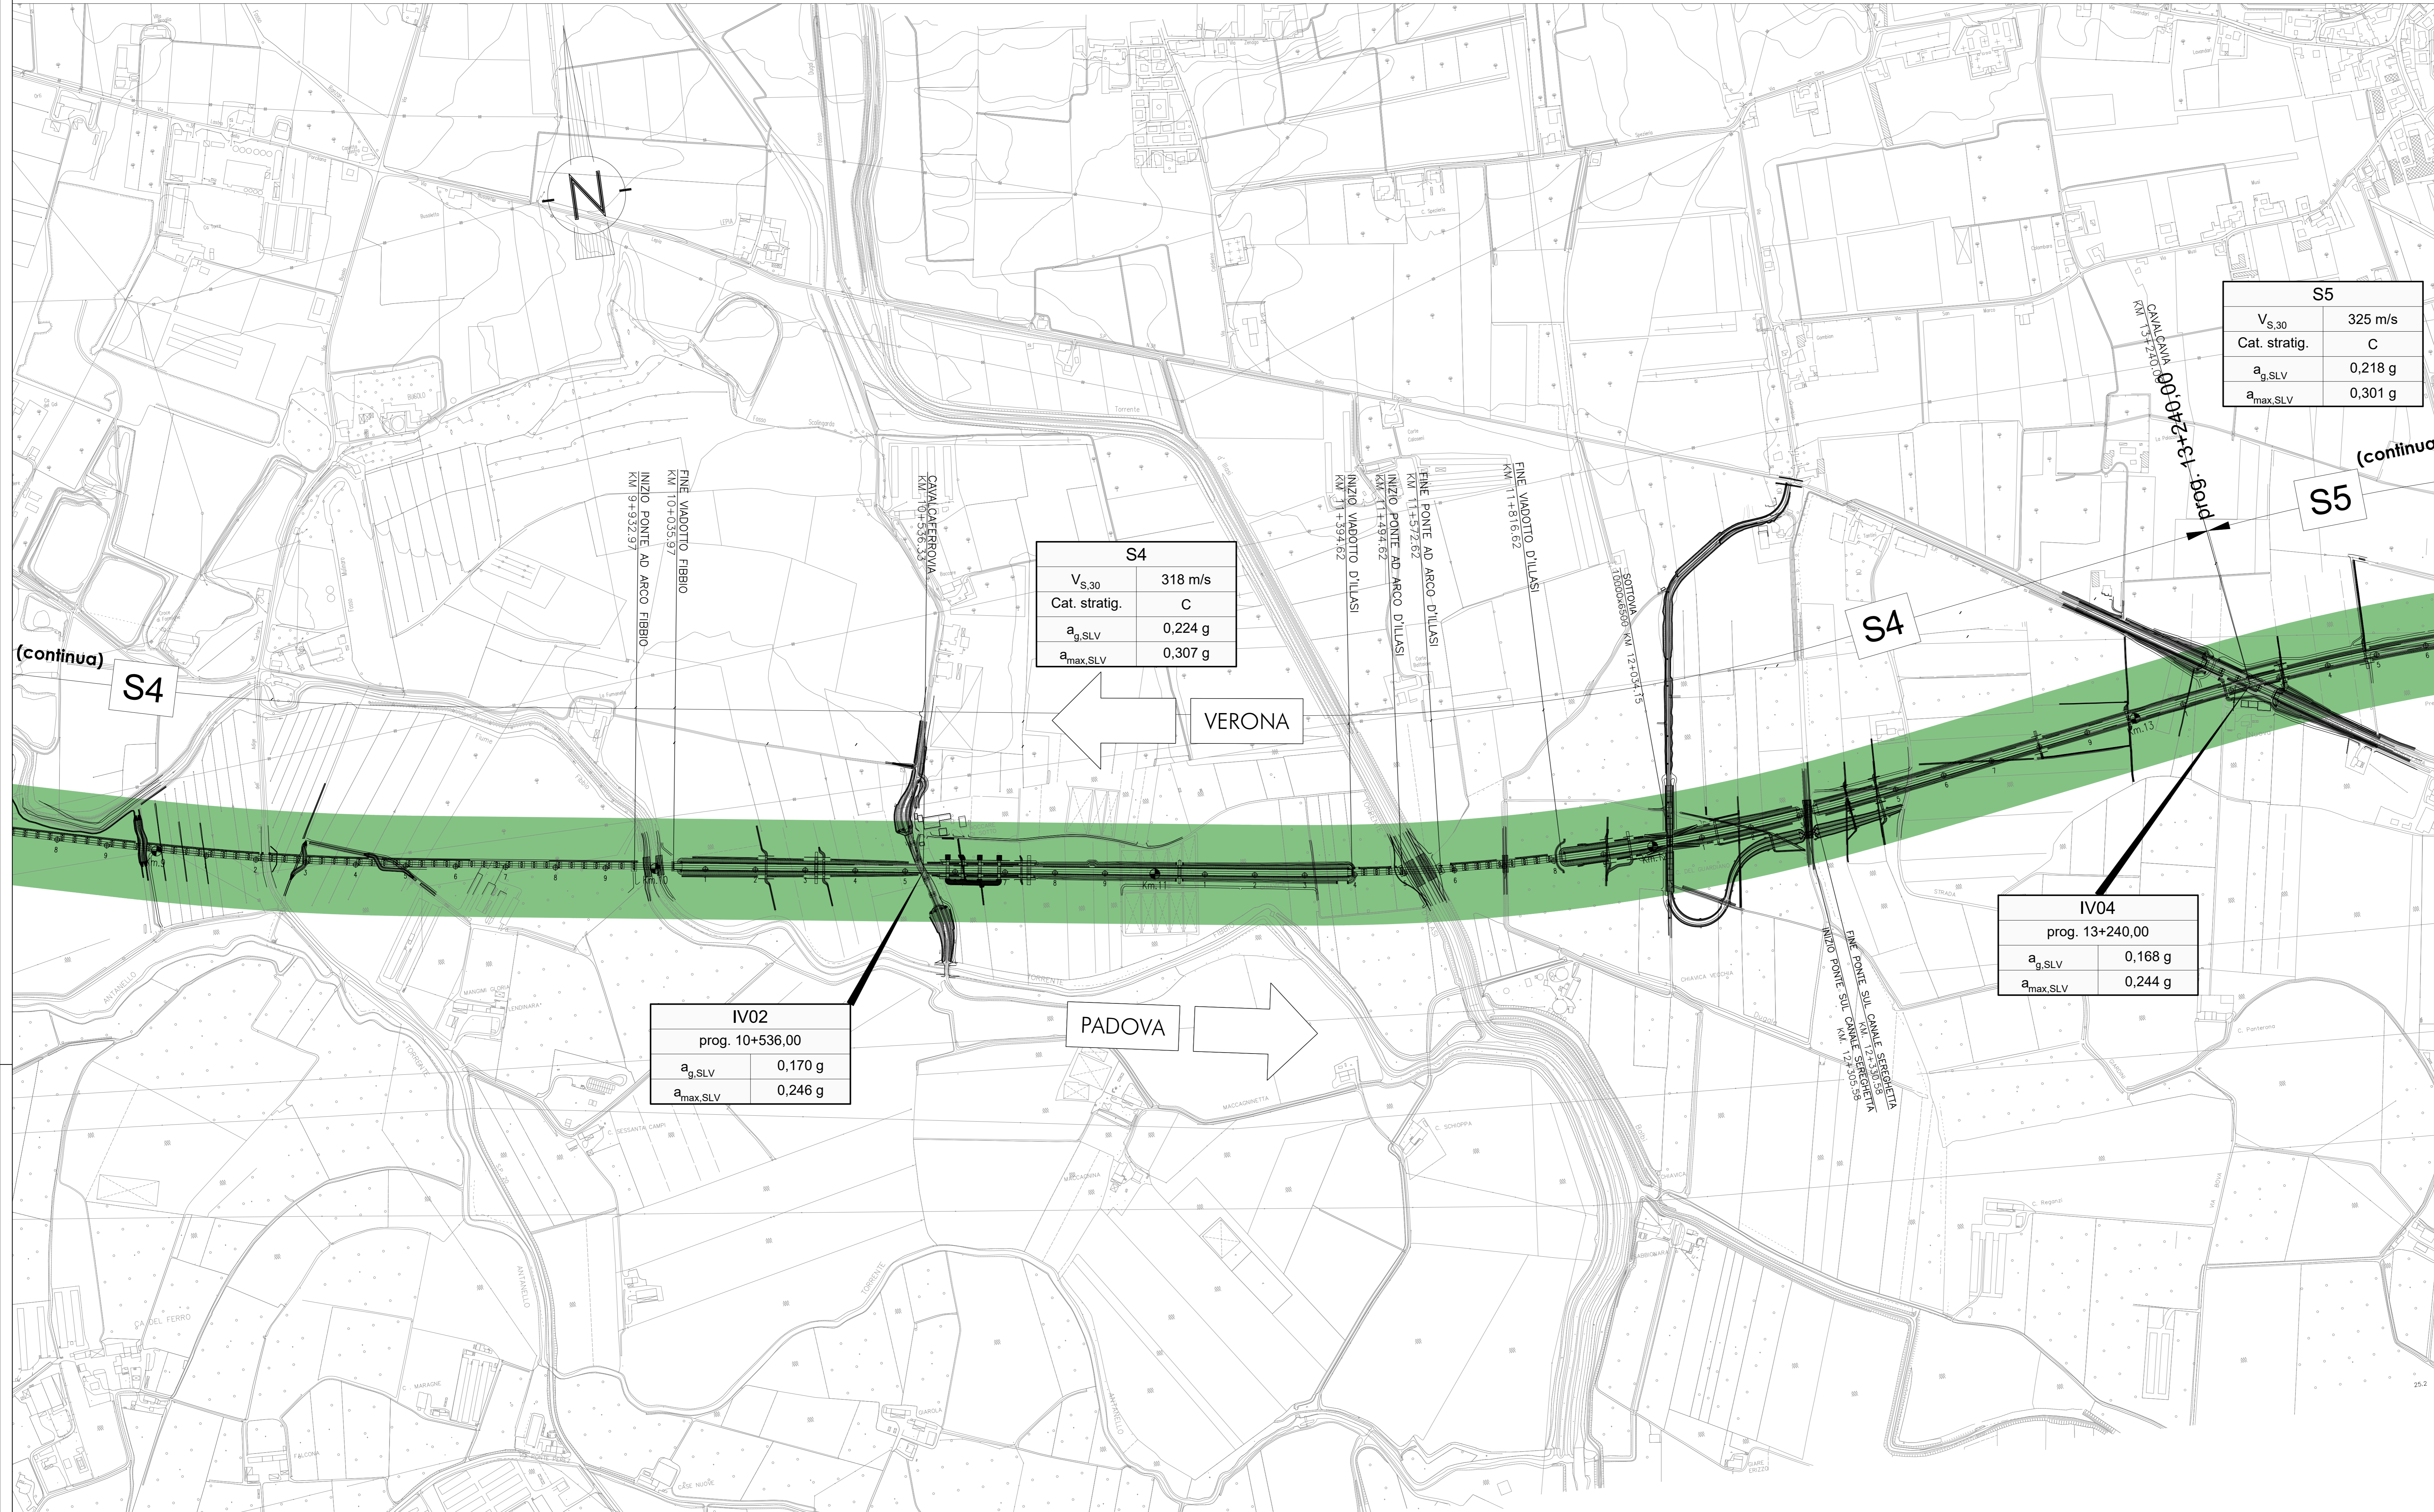

COMMITTENTE: **RFI**  
 RETTE FERROVIARIE ITALIANE  
 GRUPPO FERROVIE DELLO STATO

ALTA SORVEGLIANZA: **ITALFERR**  
 GRUPPO FERROVIE DELLO STATO

GENERAL CONTRACTOR: **ConSORZIO IRIC-IV DUE**

INFRASTRUTTURE FERROVIARIE STRATEGICHE DEFINITE DALLA LEGGE OBIETTIVO N. 443/01  
 LINEA A.V. /A.C. TORINO-VENEZIA Tratta VERONA-PADOVA  
 Lotto funzionale Verona-Bivio Vicenza  
 PROGETTO ESECUTIVO  
 PARTE GENERALE  
 GEOLOGIA E GEOTECNICA  
 GENERALE

Planimetrie con classificazione sismica del territorio 3 di 11

PROGETTO: <b>IRIC-IV DUE</b> DATA: 10/06/2021 SCALE: 1:5000	DIRETTORE LAVORI: Ing. Paolo Cappelletti DATA: Giugno 2021	SCALA: 1:5000
---	--	---------------

COMPLESSO	LOTTO	FASCE	INTE.	TIPO DOC.	OPERAZIONE	PROG.	REV.	FOGGO
IN17	T0	E	T2	PS	GE0000	003	B	003-011

Progettazione:		Revisioni:		Approvazioni:		Data:	
A	REDAZIONE	C. Calvan	10/06/21	F. Basso	10/06/21	F. Basso	10/06/21
B	RECUPERO STRUTTORE	P.L. CAS	10/06/21	F. Basso	10/06/21	F. Basso	10/06/21

CG: 837919CD1 CUP: J119100000009 File: m12103000000.dwg  
 Cod. origine: cscd

TUTTI I DIRITTI DEL PRESENTE DOCUMENTO SONO RISERVATI. LA RIPRODUZIONE ANCHE PARZIALE È VIETATA.