


# Tavola 5

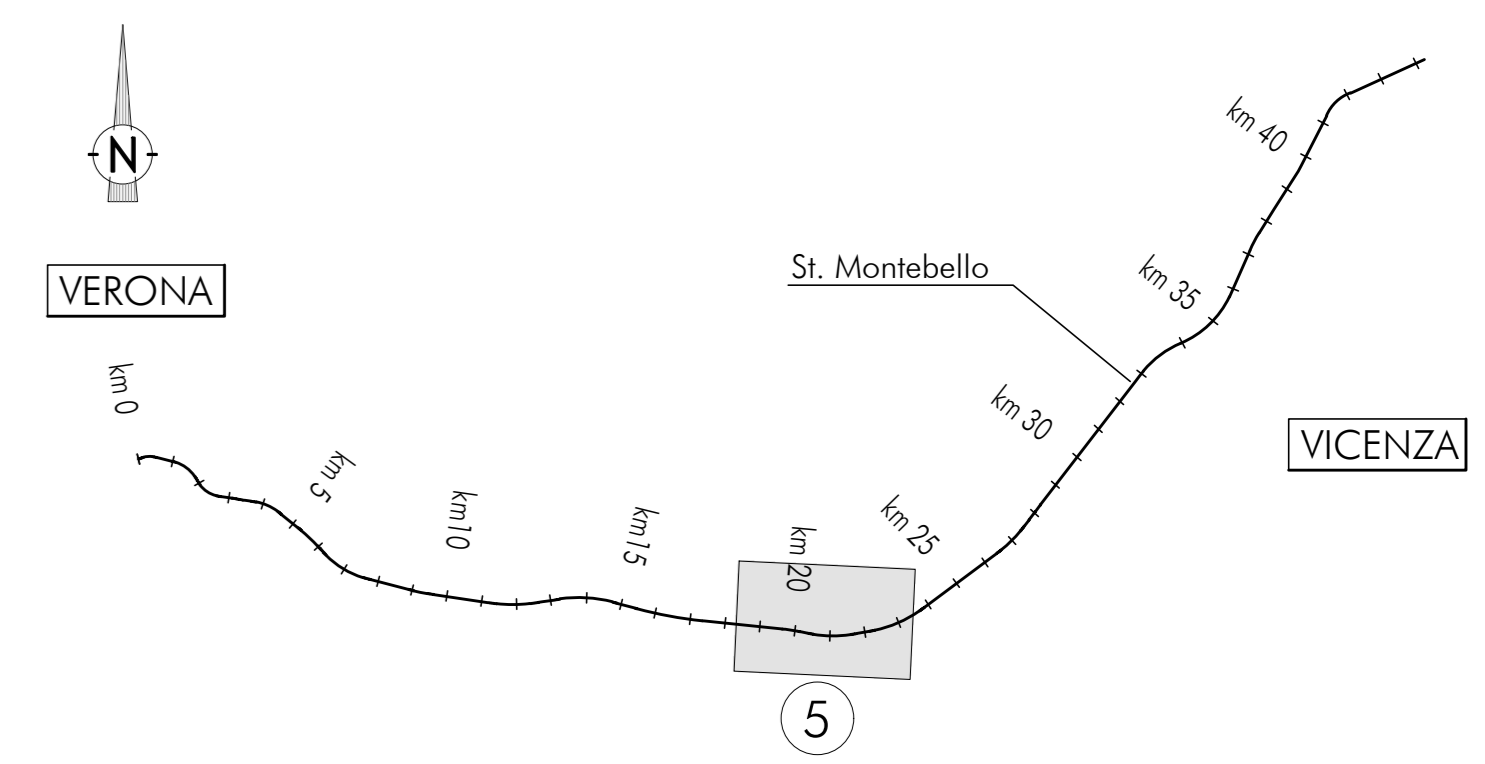

**LEGENDA**

Categoria di sottosuolo (Tabella 3.2 II, NTC 2008)


- Categoria "A" ( $V_{s,30} \leq 180$  m/s)
- Categoria "B" ( $360 < V_{s,30} \leq 800$  m/s)
- Categoria "C" ( $180 < V_{s,30} \leq 360$  m/s)
- Categoria "D" ( $V_{s,30} \leq 180$  m/s)

Asse ferroviario di progetto

**SX** Zonazione del tracciato di linea

**IVXX** Rilevati di approccio al cavalletto

**GAXX** Gallerie artificiali

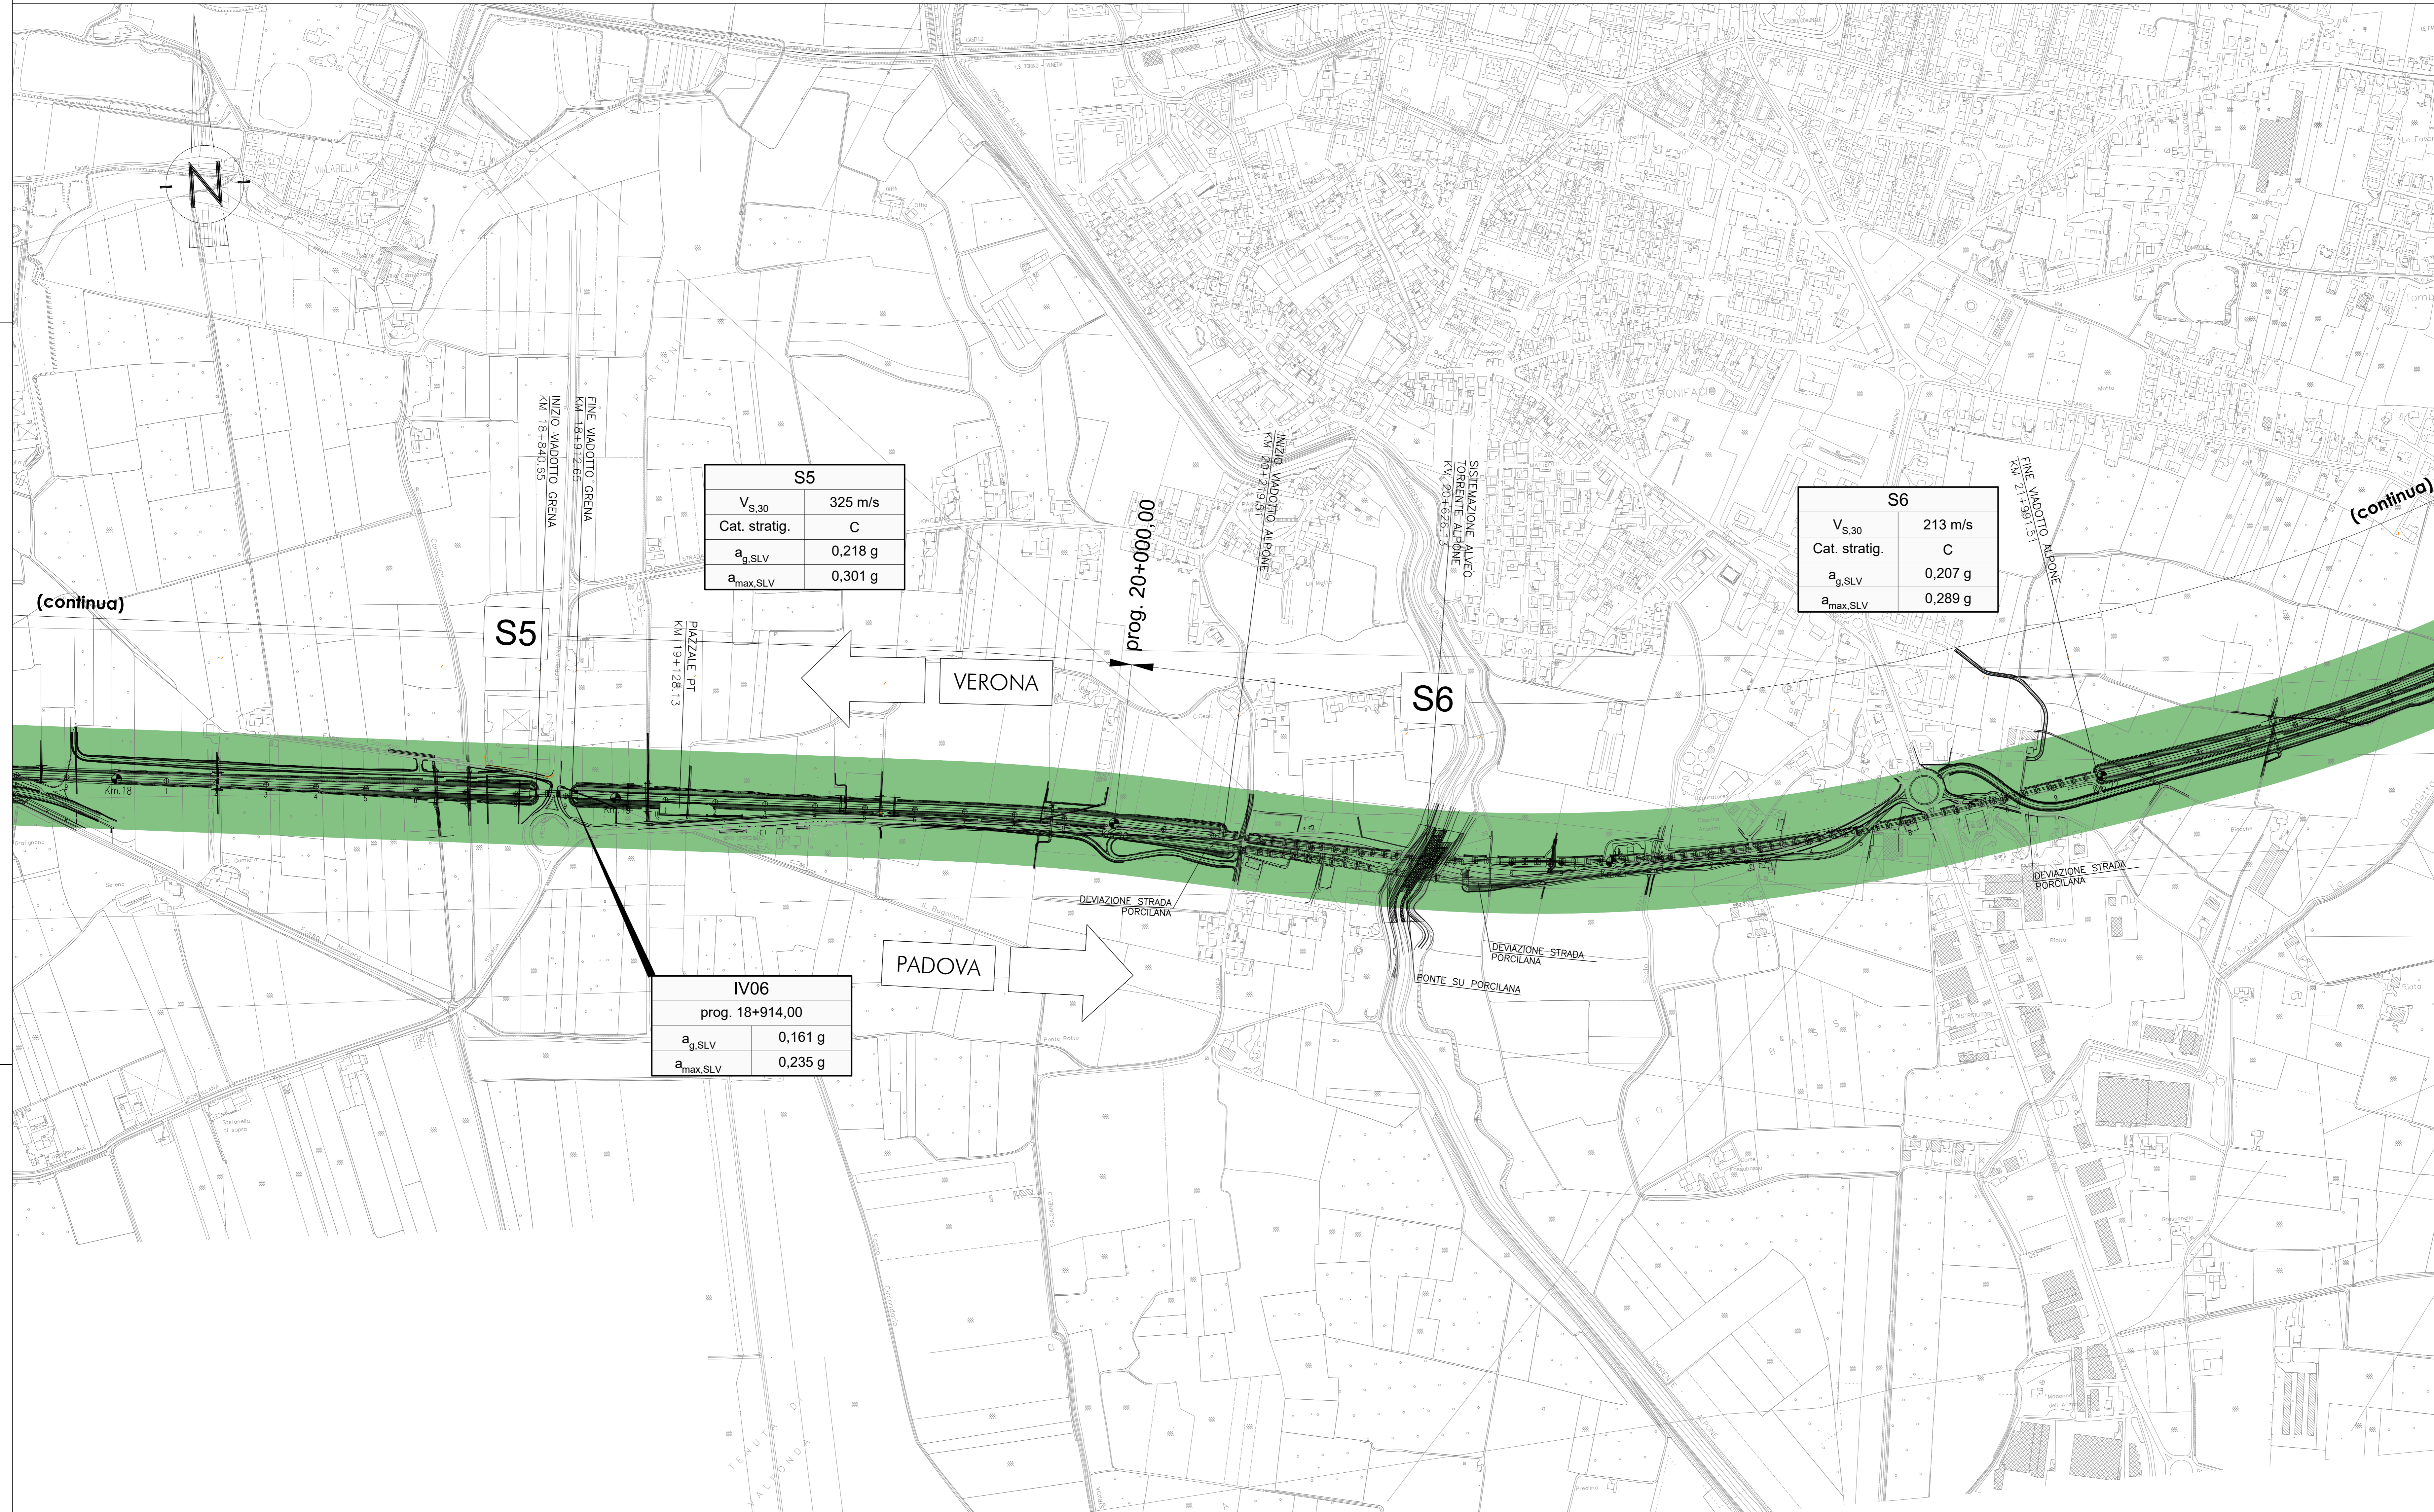

S5	
$V_{s,30}$	325 m/s
Cat. stratig.	C
$a_{g,SLV}$	0,218 g
$a_{max,SLV}$	0,301 g

S6	
$V_{s,30}$	213 m/s
Cat. stratig.	C
$a_{g,SLV}$	0,207 g
$a_{max,SLV}$	0,289 g

IV06	
prog.	18+914,00
$a_{g,SLV}$	0,161 g
$a_{max,SLV}$	0,235 g

COMMITTENTE: **RFI**  
 RETE FERROVIARIA ITALIANA  
 GRUPPO FERROVIE DELLO STATO

ALTA SORVEGLIANZA: **ITALFERR**  
 GRUPPO FERROVIE DELLO STATO

GENERAL CONTRACTOR: **Consortio Iric-IV Due**

INFRASTRUTTURE FERROVIARIE STRATEGICHE DEFINITE DALLA LEGGE OBIETTIVO N. 443/01  
 LINEA A.V. /A.C. TORINO-VENEZIA Tratta VERONA-PADOVA  
 Lotto funzionale Verona-Bivio Vicenza  
 PROGETTO ESECUTIVO  
 PARTE GENERALE  
 GEOLOGIA E GEOTECNICA  
 GENERALE

Planimetrie con classificazione sismica del territorio 5 di 11

PROGETTISTA ING. PAOLO CARLON DATA: GIUGNO 2021	DIRETTORE LAVORI ING. PAOLO CARLON DATA: GIUGNO 2021	SCALA: 1:5000
---	--	---------------

COMPLESSA	LOTTO	FASCE	INTE	TIPO DOC.	OPERAZIONE	PROG.	REV.	FOGGIO
IN17	T0	E	T2	PS	GE0000	005	B	005-011

Progettazione:		Revisioni:		Approvazioni:		Data:	
A	REDAZIONE	C. Caloni	18/06/21	V. Basso	18/06/21	18/06/21	18/06/21
B	RECUPERO STRUTTORE	P.L. CASI	18/06/21	P. Basso	18/06/21	18/06/21	18/06/21

CG: 83795301 | CUP: J4189-00000009 | File: m12gsp00000000.dwg | Cod. origine: ca00

TUTTI I DIRITTI DEL PRESENTE DOCUMENTO SONO RISERVATI. LA REPRODUZIONE ANCHE PARZIALE È VIETATA.