
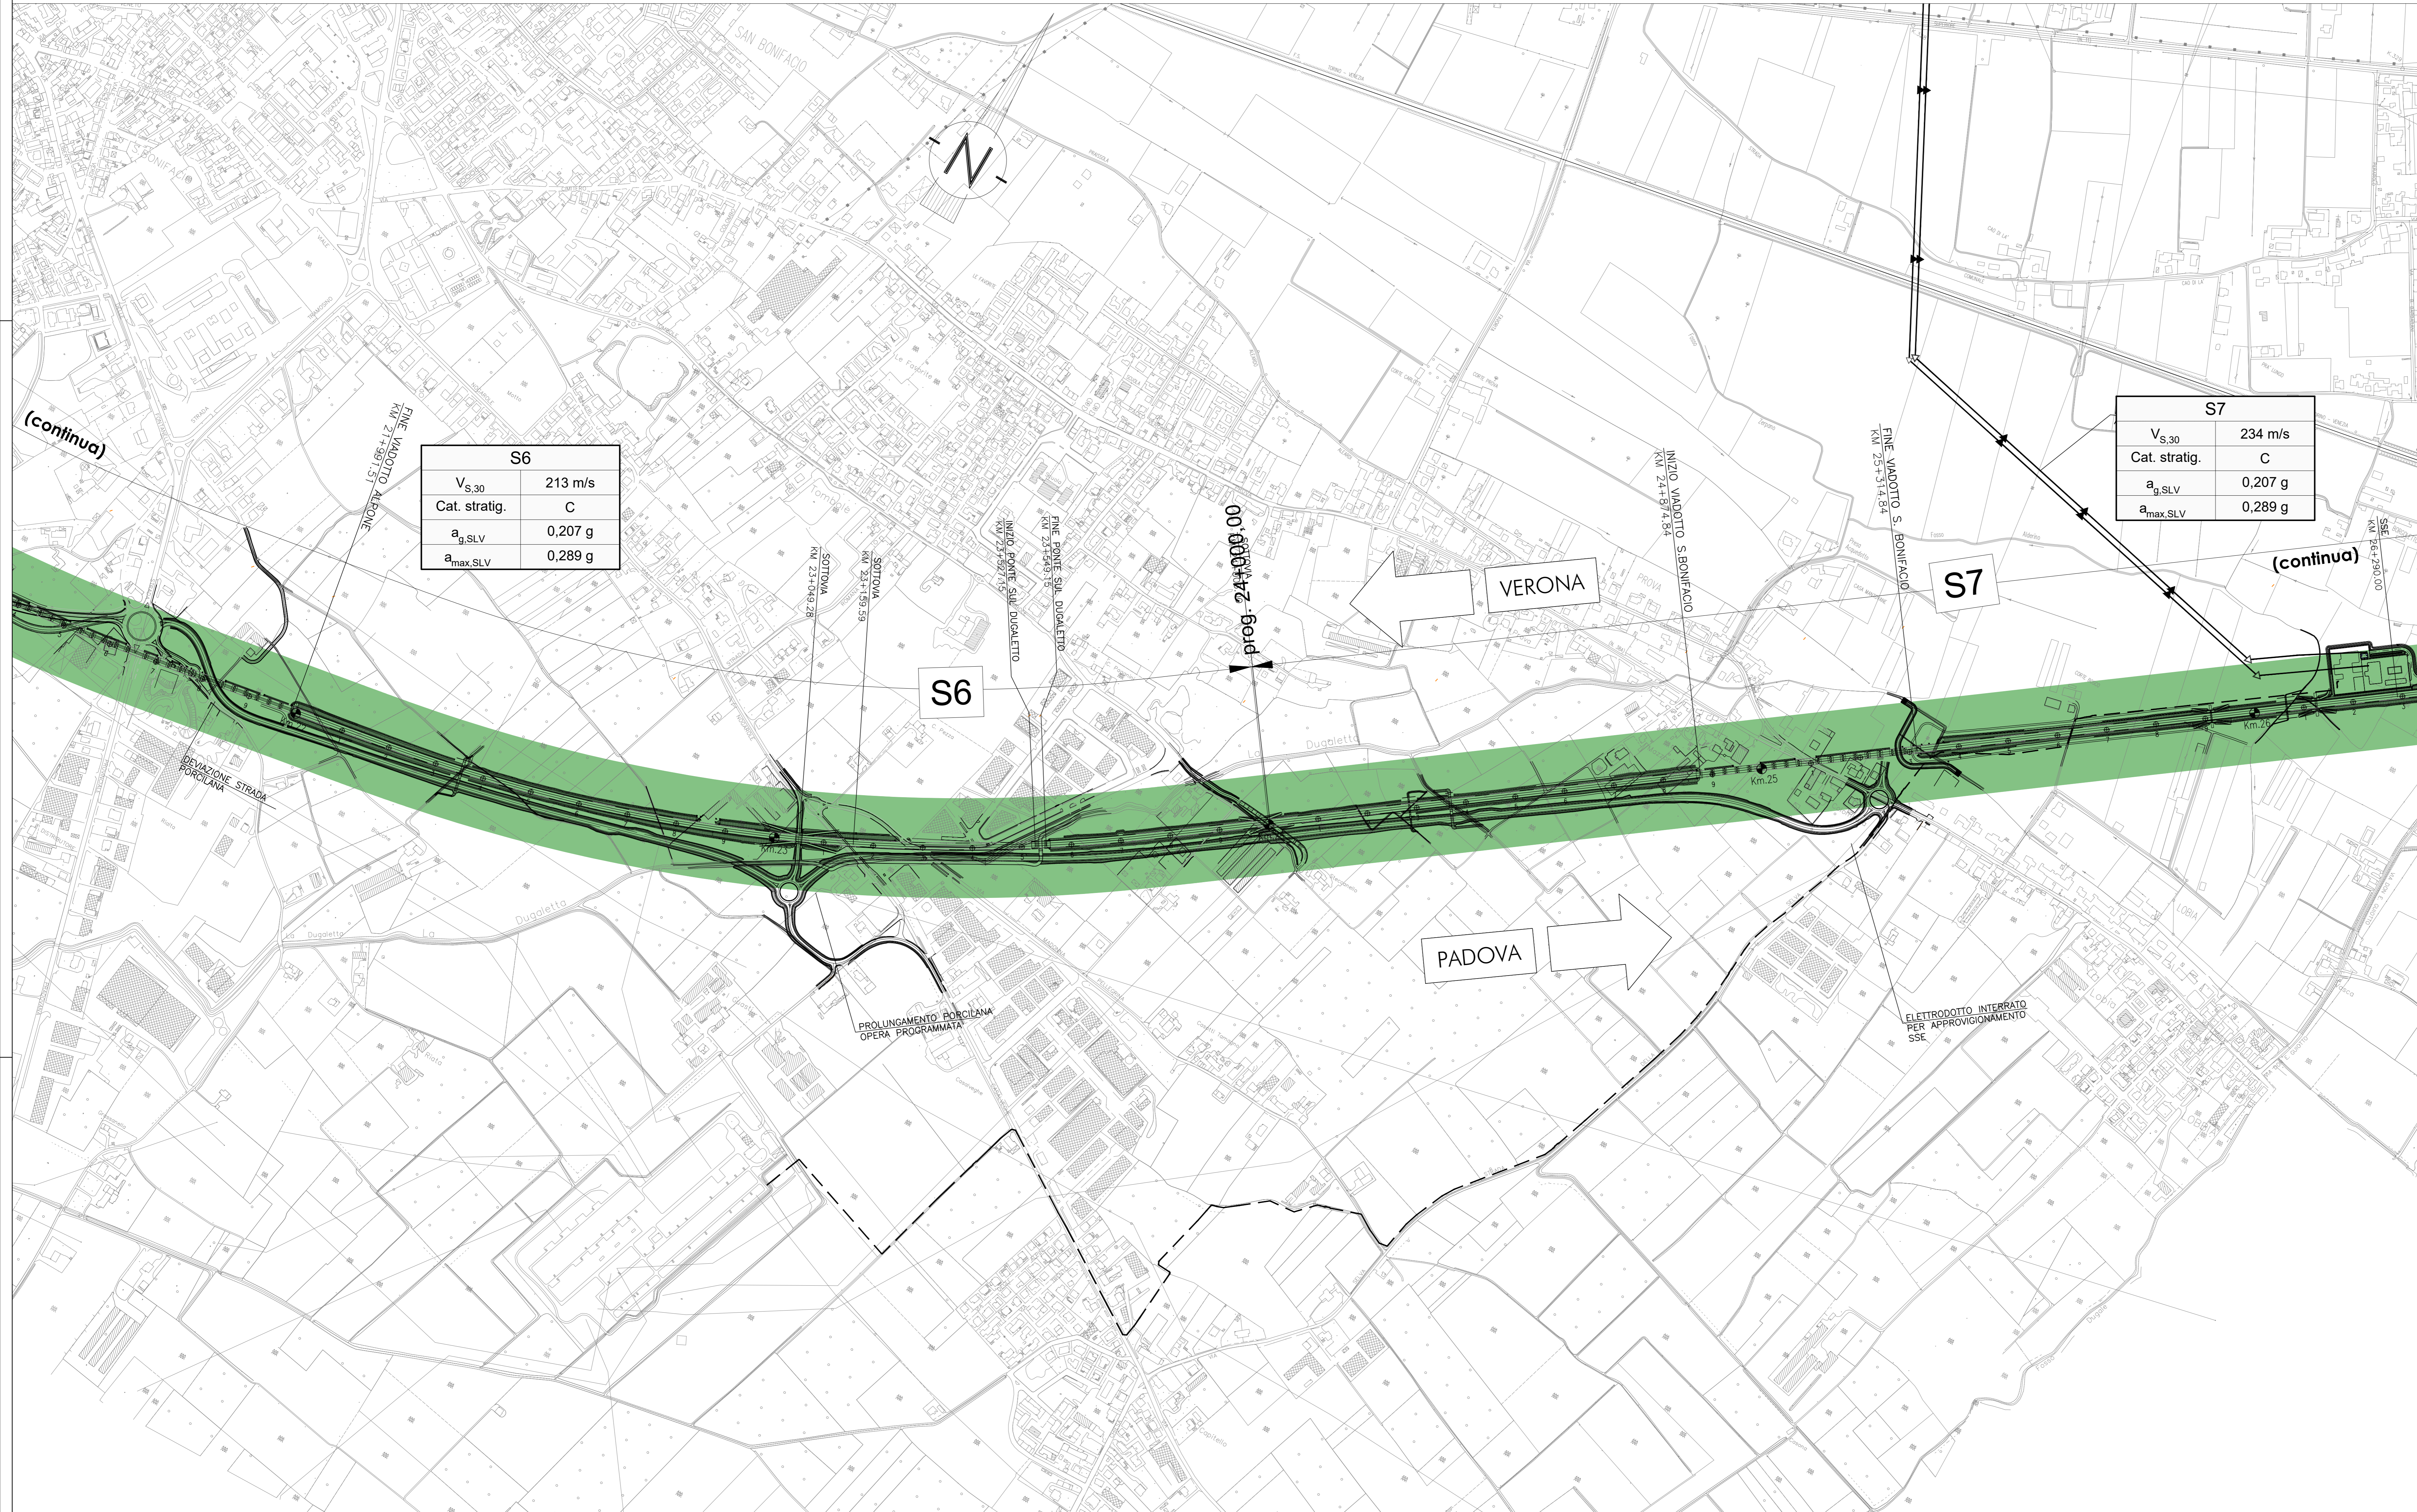


Tavola 6

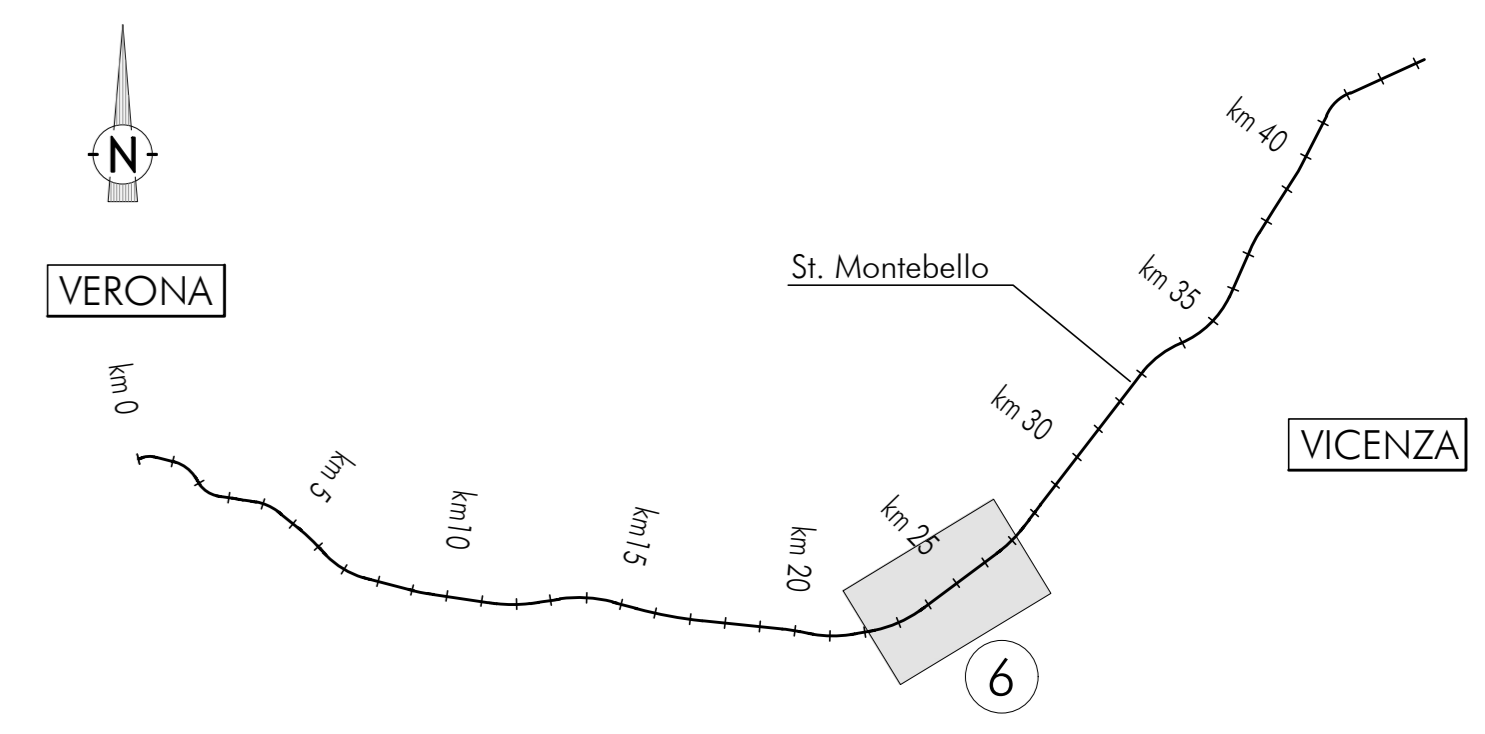

S6	
V _{s,30}	213 m/s
Cat. stratig.	C
a _{g,SLV}	0,207 g
a _{max,SLV}	0,289 g

S7	
V _{s,30}	234 m/s
Cat. stratig.	C
a _{g,SLV}	0,207 g
a _{max,SLV}	0,289 g

LEGENDA

Categoria di sottosuolo (Tabella 3.2 II, NTC 2008)

- Categoria "A" (V_{s,30} ≤ 180 m/s)
- Categoria "B" (360 < V_{s,30} ≤ 800 m/s)
- Categoria "C" (180 < V_{s,30} ≤ 360 m/s)
- Categoria "D" (V_{s,30} ≤ 180 m/s)

Asse ferroviario di progetto

SX Zonazione del tracciato di linea

IVXX Rilevati di approccio al cavalletto

GAXX Gallerie artificiali

COMMITTENTE:  **RFI**
 RETTE FERROVIARIA ITALIANA
 GRUPPO FERROVIE DELLO STATO

ALTA SORVEGLIANZA:  **ITALEFFER**
 GRUPPO FERROVIE DELLO STATO

GENERAL CONTRACTOR:  **Consortio Iric-IV Due**

INFRASTRUTTURE FERROVIARIE STRATEGICHE DEFINITE DALLA
 LEGGE OBIETTIVO N. 443/01
 LINEA A.V. /A.C. TORINO-VENEZIA Tratta VERONA-PADOVA
 Lotto funzionale Verona-Bivio Vicenza
 PROGETTO ESECUTIVO
 PARTE GENERALE
 GEOLOGIA E GEOTECNICA
 GENERALE

Planimetrie con classificazione sismica del territorio 6 di 11

PROGETTISTA IRIC-IV DUE Via S. Maria Goretti, 1 37040 Verona (VR) Tel. 0475/241111	GENERAL CONTRACTOR Iric-IV Due Via S. Maria Goretti, 1 37040 Verona (VR) Tel. 0475/241111	DIRETTORE LAVORI Ing. Paolo Cappelletti Data: Giugno 2021	SCALA: 1:5000
--	---	---	---------------

COMPLESSA	LOTTO	FASCE	INTE	TIPO DOG	OPERAZIONE	PROG	REV	FOGGIO
1N17	10	E	12	PS	GE0000	006	B	006-011

VISTO CONSORZIO Iric-IV Due		Data: Giugno 2021	
Progettazione:		E PROGETTISTA	
A	REDAZIONE	Ing. Paolo Cappelletti	Ing. Paolo Cappelletti
B	RECUPERO STRUTTORE	Ing. Paolo Cappelletti	Ing. Paolo Cappelletti

CG: 837919001 CUP: J419-100000009 File: m712010000000.dwg
 Progetto cofinanziato dalla Unione Europea Cod. origine: ca04