


# Tavola 8

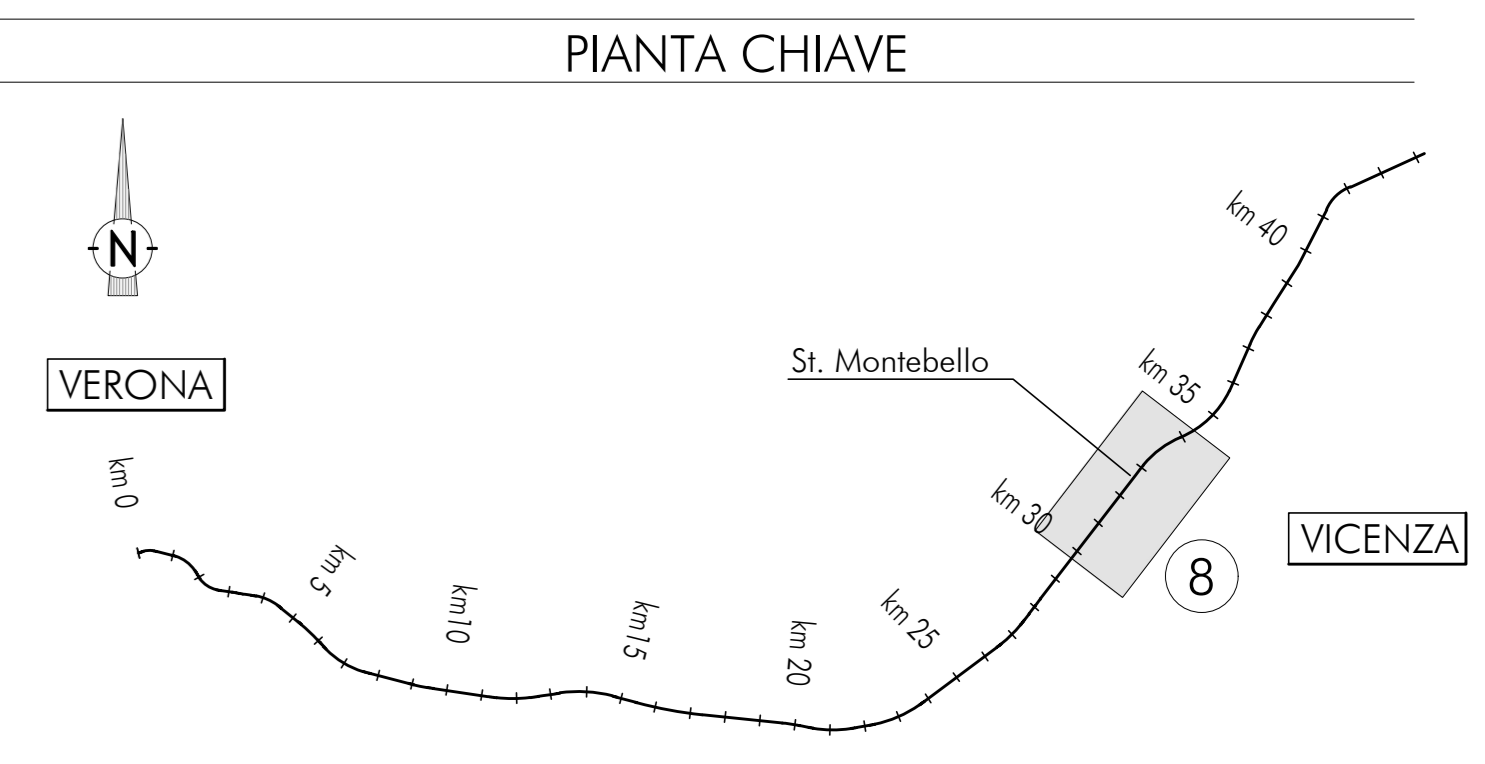

**LEGENDA**

**Categoria di sottosuolo (Tabella 3.2 II, NTC 2008)**


- Categoria "A" ( $V_{s,30} \leq 180$  m/s)
- Categoria "B" ( $360 < V_{s,30} \leq 800$  m/s)
- Categoria "C" ( $180 < V_{s,30} \leq 360$  m/s)
- Categoria "D" ( $V_{s,30} \leq 180$  m/s)

**Asse ferroviario di progetto**

**SX** Zonazione del tracciato di linea

**IVXX** Rilevati di approccio al cavalletto

**GAXX** Gallerie artificiali

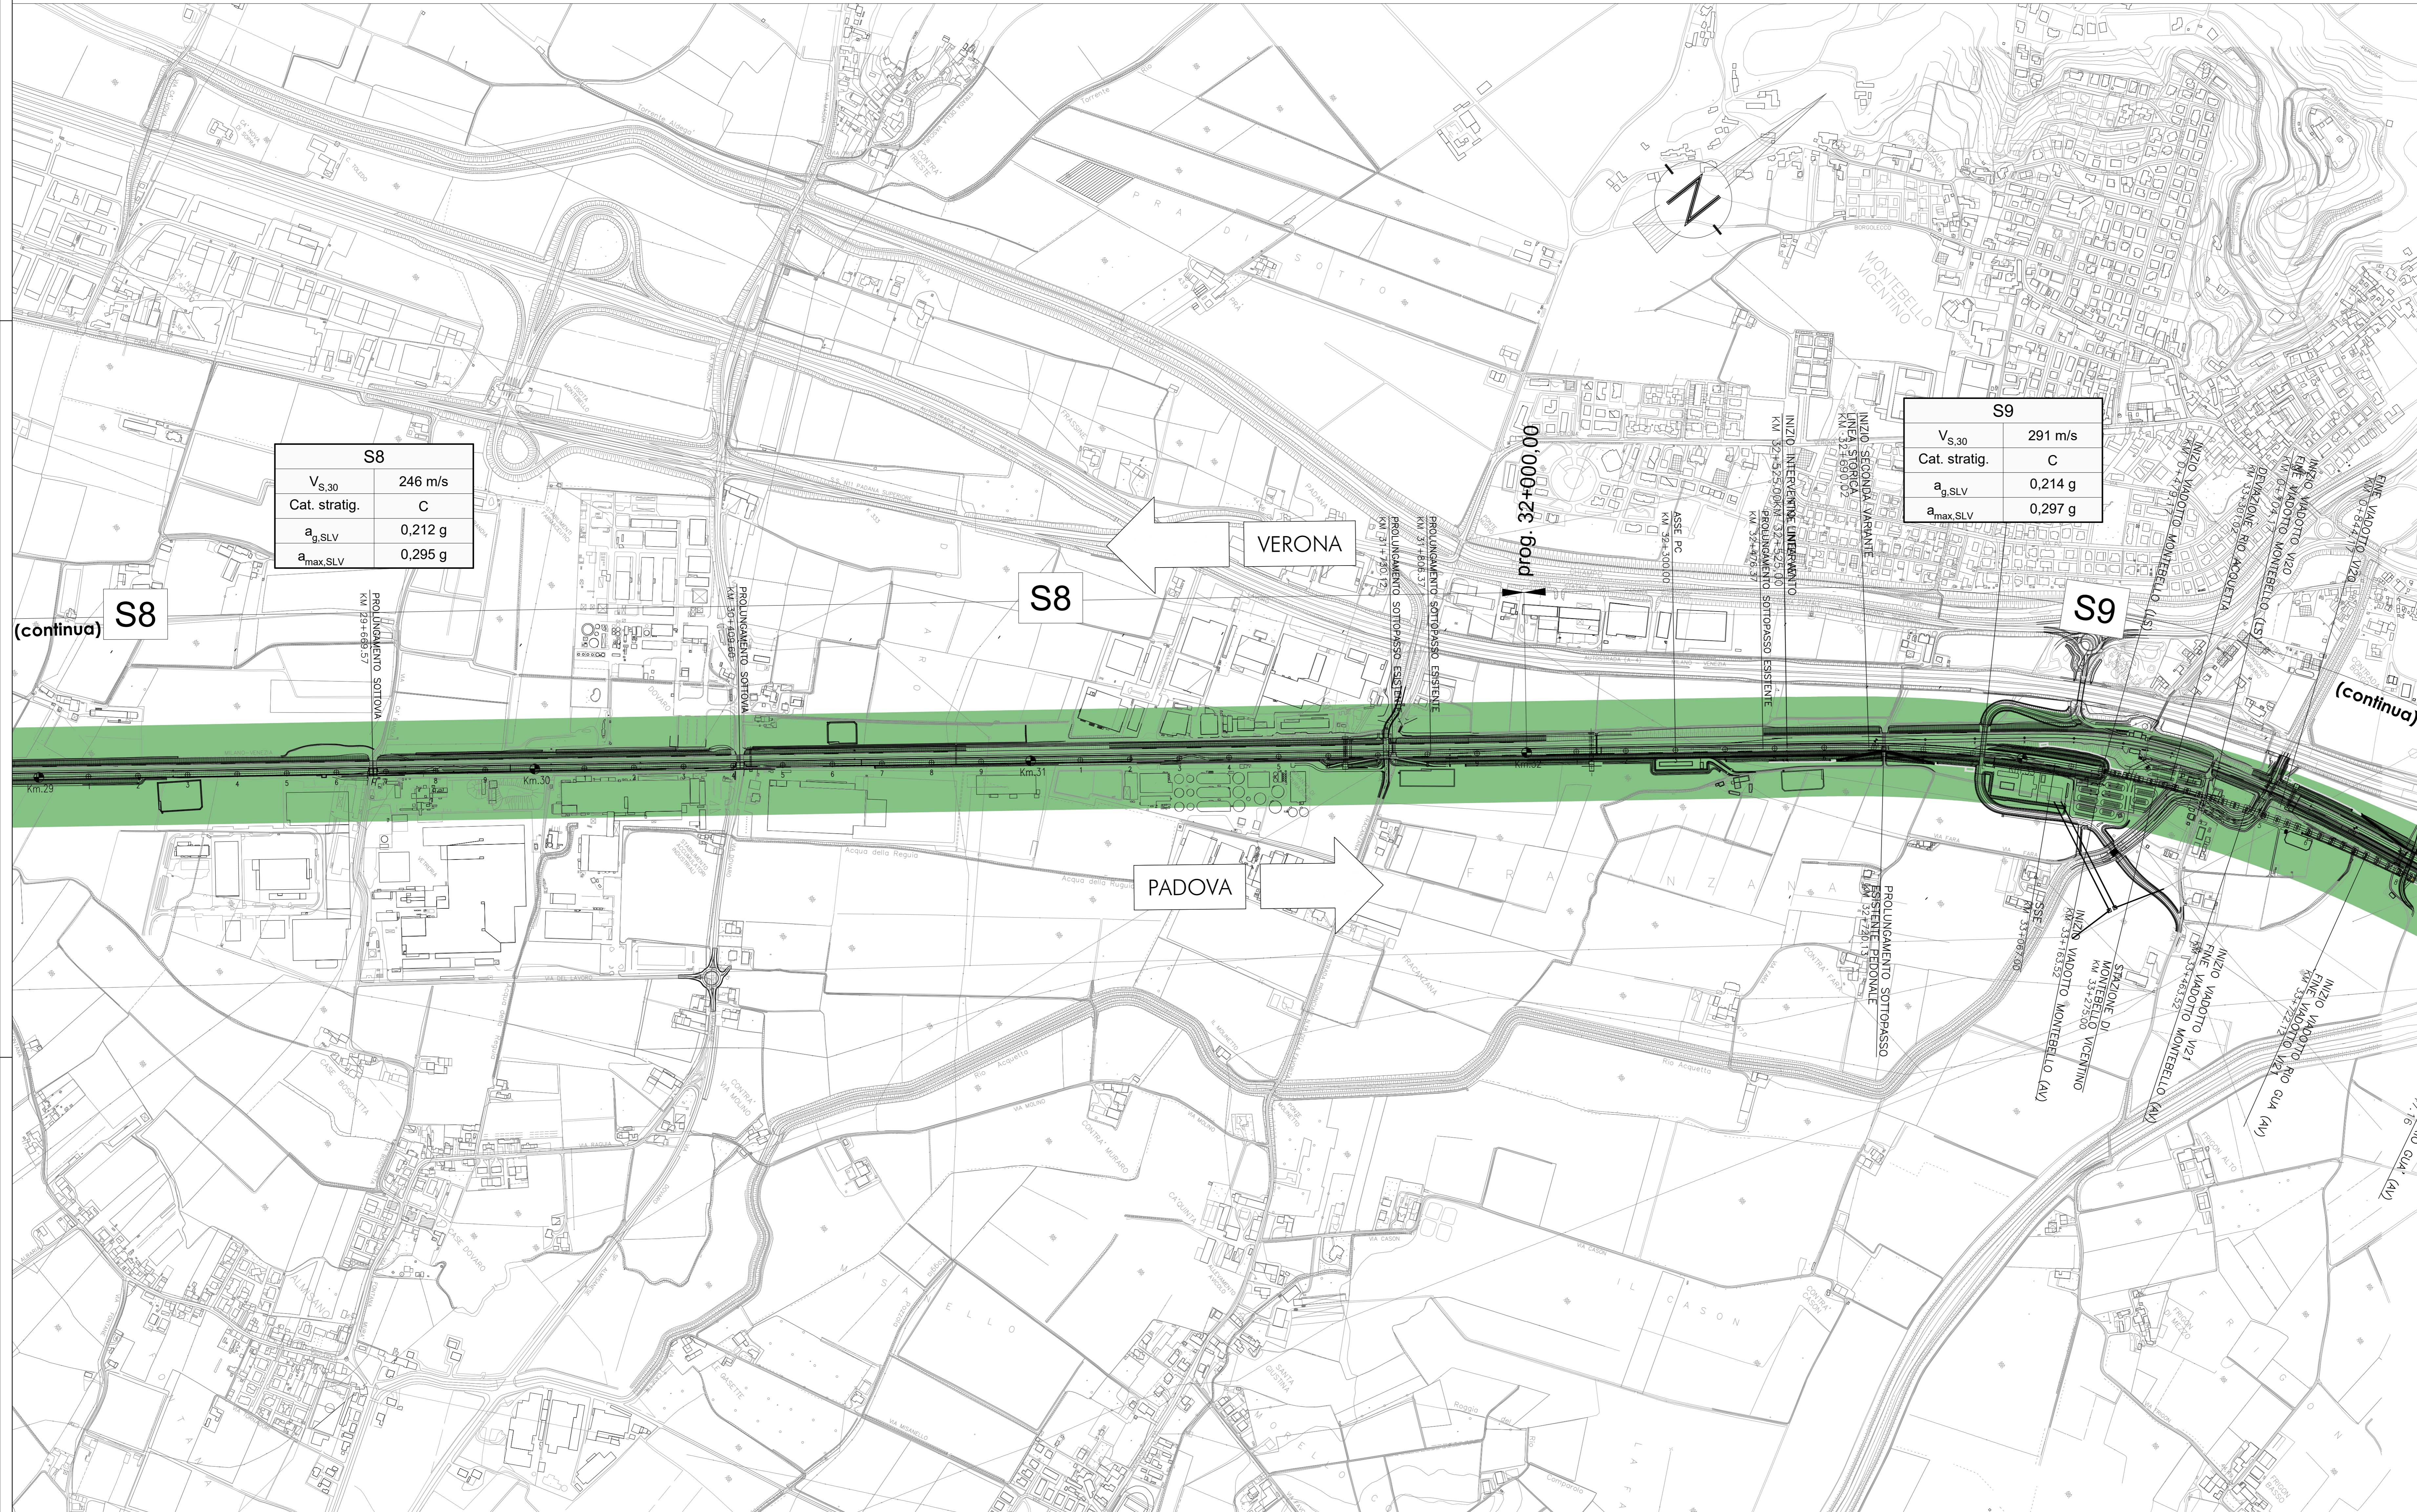

**S8**

$V_{s,30}$	246 m/s
Cat. stratig.	C
$a_{g,SLV}$	0,212 g
$a_{max,SLV}$	0,295 g

**S9**

$V_{s,30}$	291 m/s
Cat. stratig.	C
$a_{g,SLV}$	0,214 g
$a_{max,SLV}$	0,297 g

COMMITTENTE: **RFI**  
**RETE FERROVIARIA ITALIANA**  
**GRUPPO FERROVIE DELLO STATO**

ALTA SORVEGLIANZA: **ITALFERR**  
**GRUPPO FERROVIE DELLO STATO**

GENERAL CONTRACTOR: **Consortio Iric-IV Due**

INFRASTRUTTURE FERROVIARIE STRATEGICHE DEFINITE DALLA LEGGE OBIETTIVO N. 443/01  
 LINEA A.V. /A.C. TORINO-VENEZIA Tratta VERONA-PADOVA  
 Lotto funzionale Verona-Bivio Vicenza

PROGETTO ESECUTIVO  
 PARTE GENERALE  
 GEOLOGIA E GEOTECNICA  
 GENERALE

Planimetrie con classificazione sismica del territorio 8 di 11

GENERAL CONTRACTOR: **Iric-IV Due** | DIRETTORE LAVORI: **Ing. Paolo C...** | SCALA: **1:5000**

DATA: **Giugno 2021**

COMPLESSO	LOTTO	FASCE	INTE.	TIPO DOC.	OPERAZIONE	PROG.	REV.	FOGGIO
IN17	E	T2	PS	GE	000	008	B	011

PROGETTAZIONE:

Rev.	Descrizione	Redatto	Data	Verificato	Data	Approvato	Data	IL PROGETTISTA
A	REDAZIONE	A. Colaninno	Novembre 2020	V. Basso	Novembre 2020	F. Anselmi	Novembre 2020	Ing. Paolo Accornero
B	RECUPERO STRUTTORE	P. L. Casoli	Giugno 2021	A. Colaninno	Giugno 2021	F. Anselmi	Giugno 2021	Ing. Paolo Accornero

CG: 8379191001 | CUP: J4189-1000000009 | File: m21gsp0000000000.dwg | Cod. origine: ca04

Logo of the European Union and text: "Tutti i diritti dei presenti documenti sono riservati. La riproduzione è vietata." and "Sotto il logo della Unione Europea".