
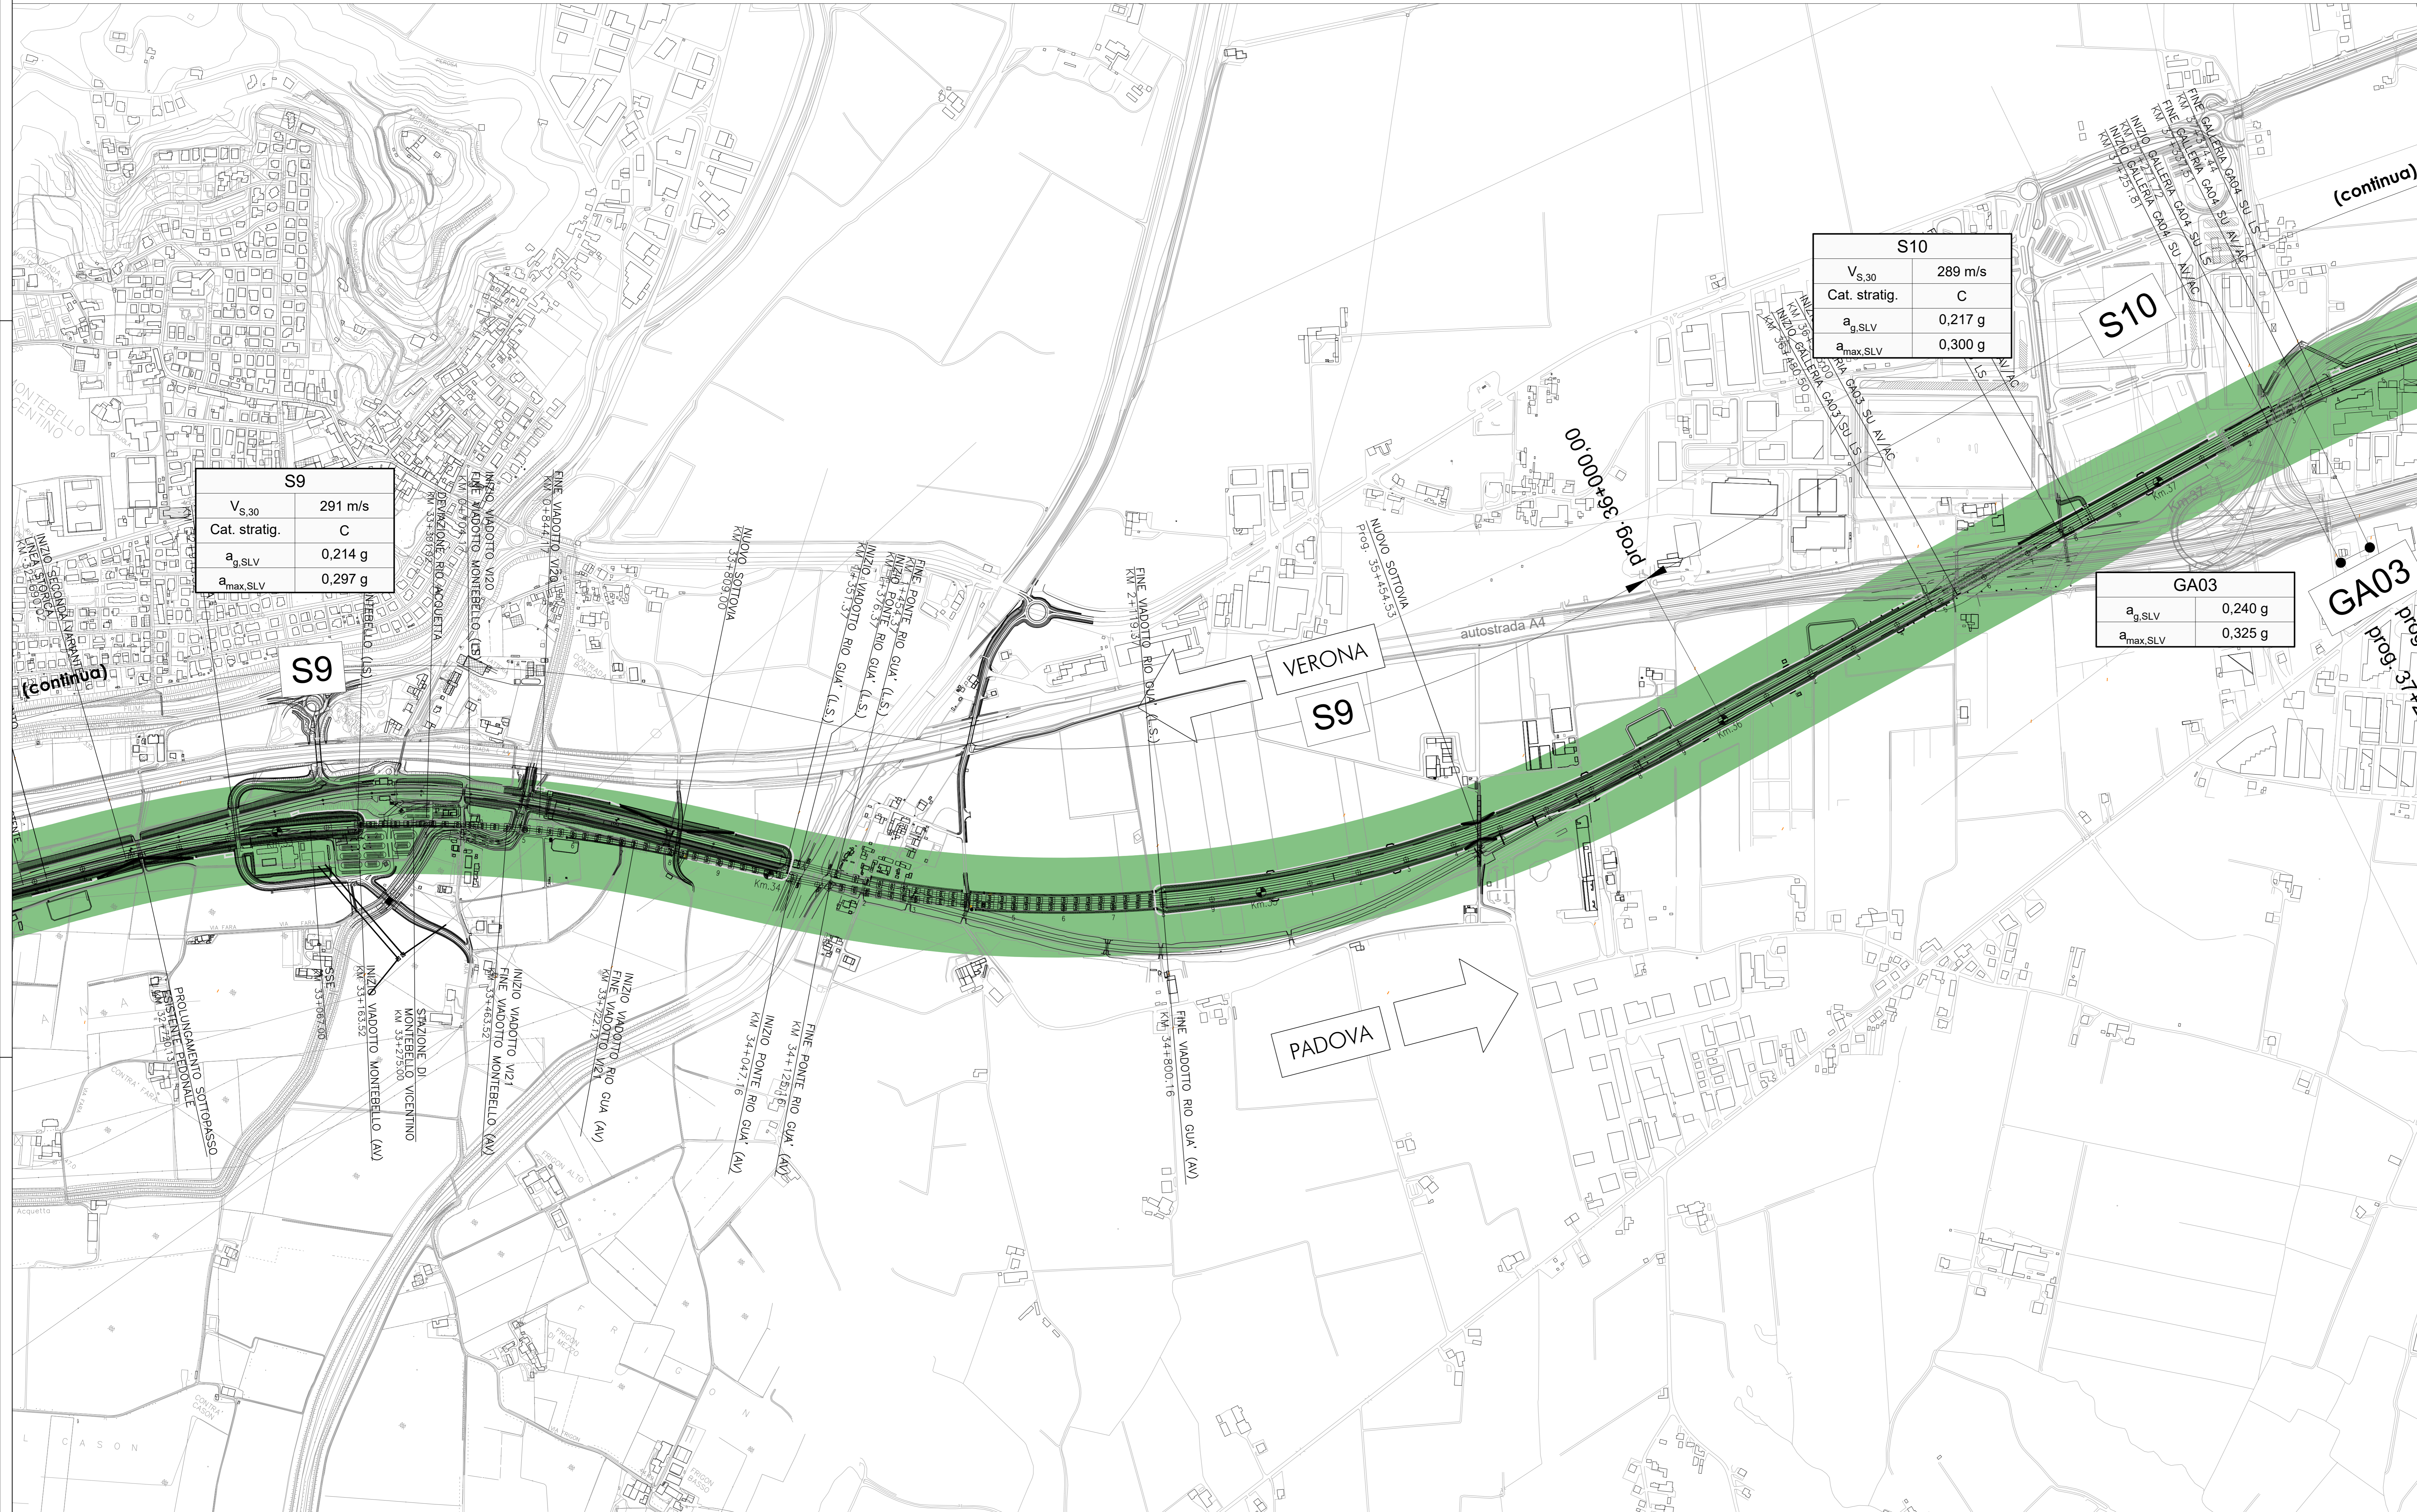


Tavola 9

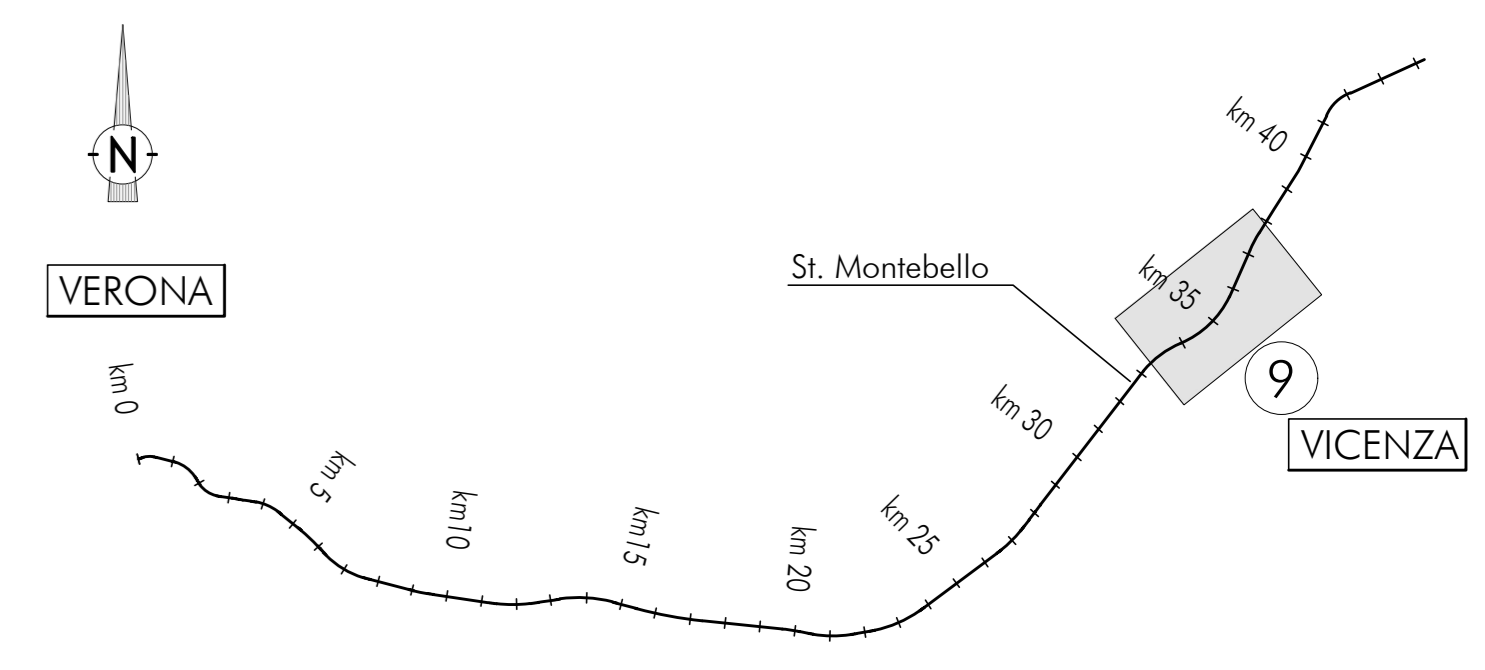

COMMITTENTE: **RFI**
RETE FERROVIARIA ITALIANA
GRUPPO FERROVIE DELLO STATO

ALTA SORVEGLIANZA: **ITALFERR**
GRUPPO FERROVIE DELLO STATO

GENERAL CONTRACTOR: **Consortio Iric-IV Due**

INFRASTRUTTURE FERROVIARIE STRATEGICHE DEFINITE DALLA LEGGE OBIETTIVO N. 443/01
LINEA A.V. /A.C. TORINO-VENEZIA Tratta VERONA-PADOVA
Lotto funzionale Verona-Bivio Vicenza
PROGETTO ESECUTIVO
PARTE GENERALE
GEOLOGIA E GEOTECNICA
GENERALE
Planimetrie con classificazione sismica del territorio 9 di 11

GENERAL CONTRACTOR: Iric-IV Due
DIRETTORE LAVORI: [Signature]
SCALA: 1:5000

COMMISSIONE: [Stamp] LAVORI: [Stamp] DATA: [Stamp]

COMMISSIONE	LOTTO	FASE	INTE.	TIPO DOC.	OPERAZIONE	PROG.	REV.	FOGGIO
IN17	T0	E	T2	PS	GE0000	009	B	011

Consortio Iric-IV Due

Progettazione:	Rev.	Descrizione	Redatt.	Data	Verificat.	Data	Approvat.	Data	IL PROGETTISTA
A	1	REDAZIONE	C. Calmo	Nov-20	V. Basso	Nov-20	F. Acciari	Nov-20	[Stamp]
B	1	RECUPERO STRUTTORE	[Stamp]	[Stamp]	[Stamp]	[Stamp]	[Stamp]	[Stamp]	[Stamp]

CG: 83793001 CUP: J419-00000009 File: m21g00000000.dwg
Cod. origine: c000

Scala 8 più

TUTTI I DIRITTI DEL PRESENTE DOCUMENTO SONO RISERVATI. LA REPRODUZIONE ANCHE PARZIALE È VIETATA.