


Tavola 11

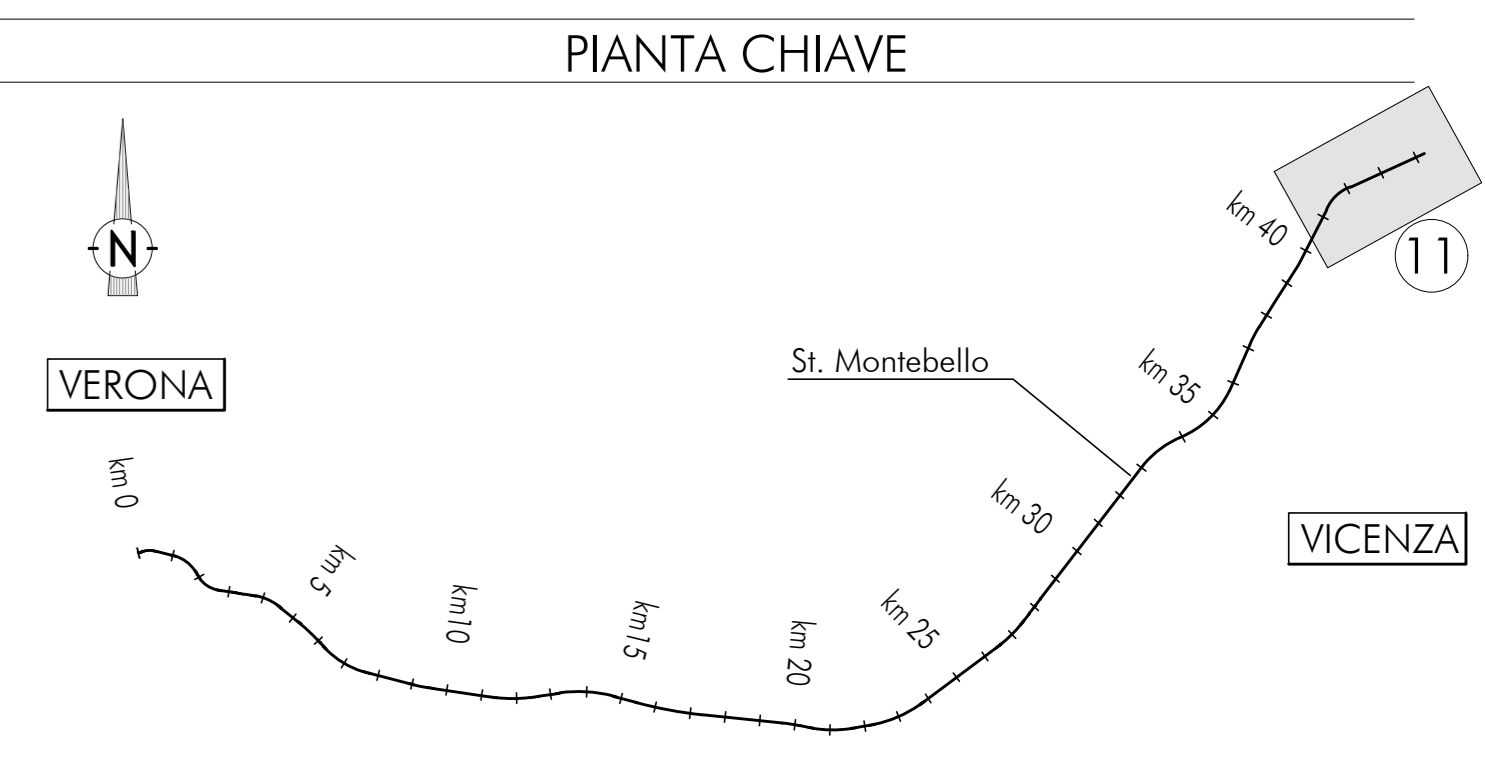

LEGENDA

Categoria di sottosuolo (Tabella 3.2 II, NTC 2008)


- █ Categoria "A" ($V_{s,30} \leq 180$ m/s)
- █ Categoria "B" ($360 < V_{s,30} \leq 800$ m/s)
- █ Categoria "C" ($180 < V_{s,30} \leq 360$ m/s)
- █ Categoria "D" ($V_{s,30} \leq 180$ m/s)

Asse ferroviario di progetto

SX Zonazione del tracciato di linea

IVXX Rilevati di approccio al cavallettoferrovia

GAXX Gallerie artificiali

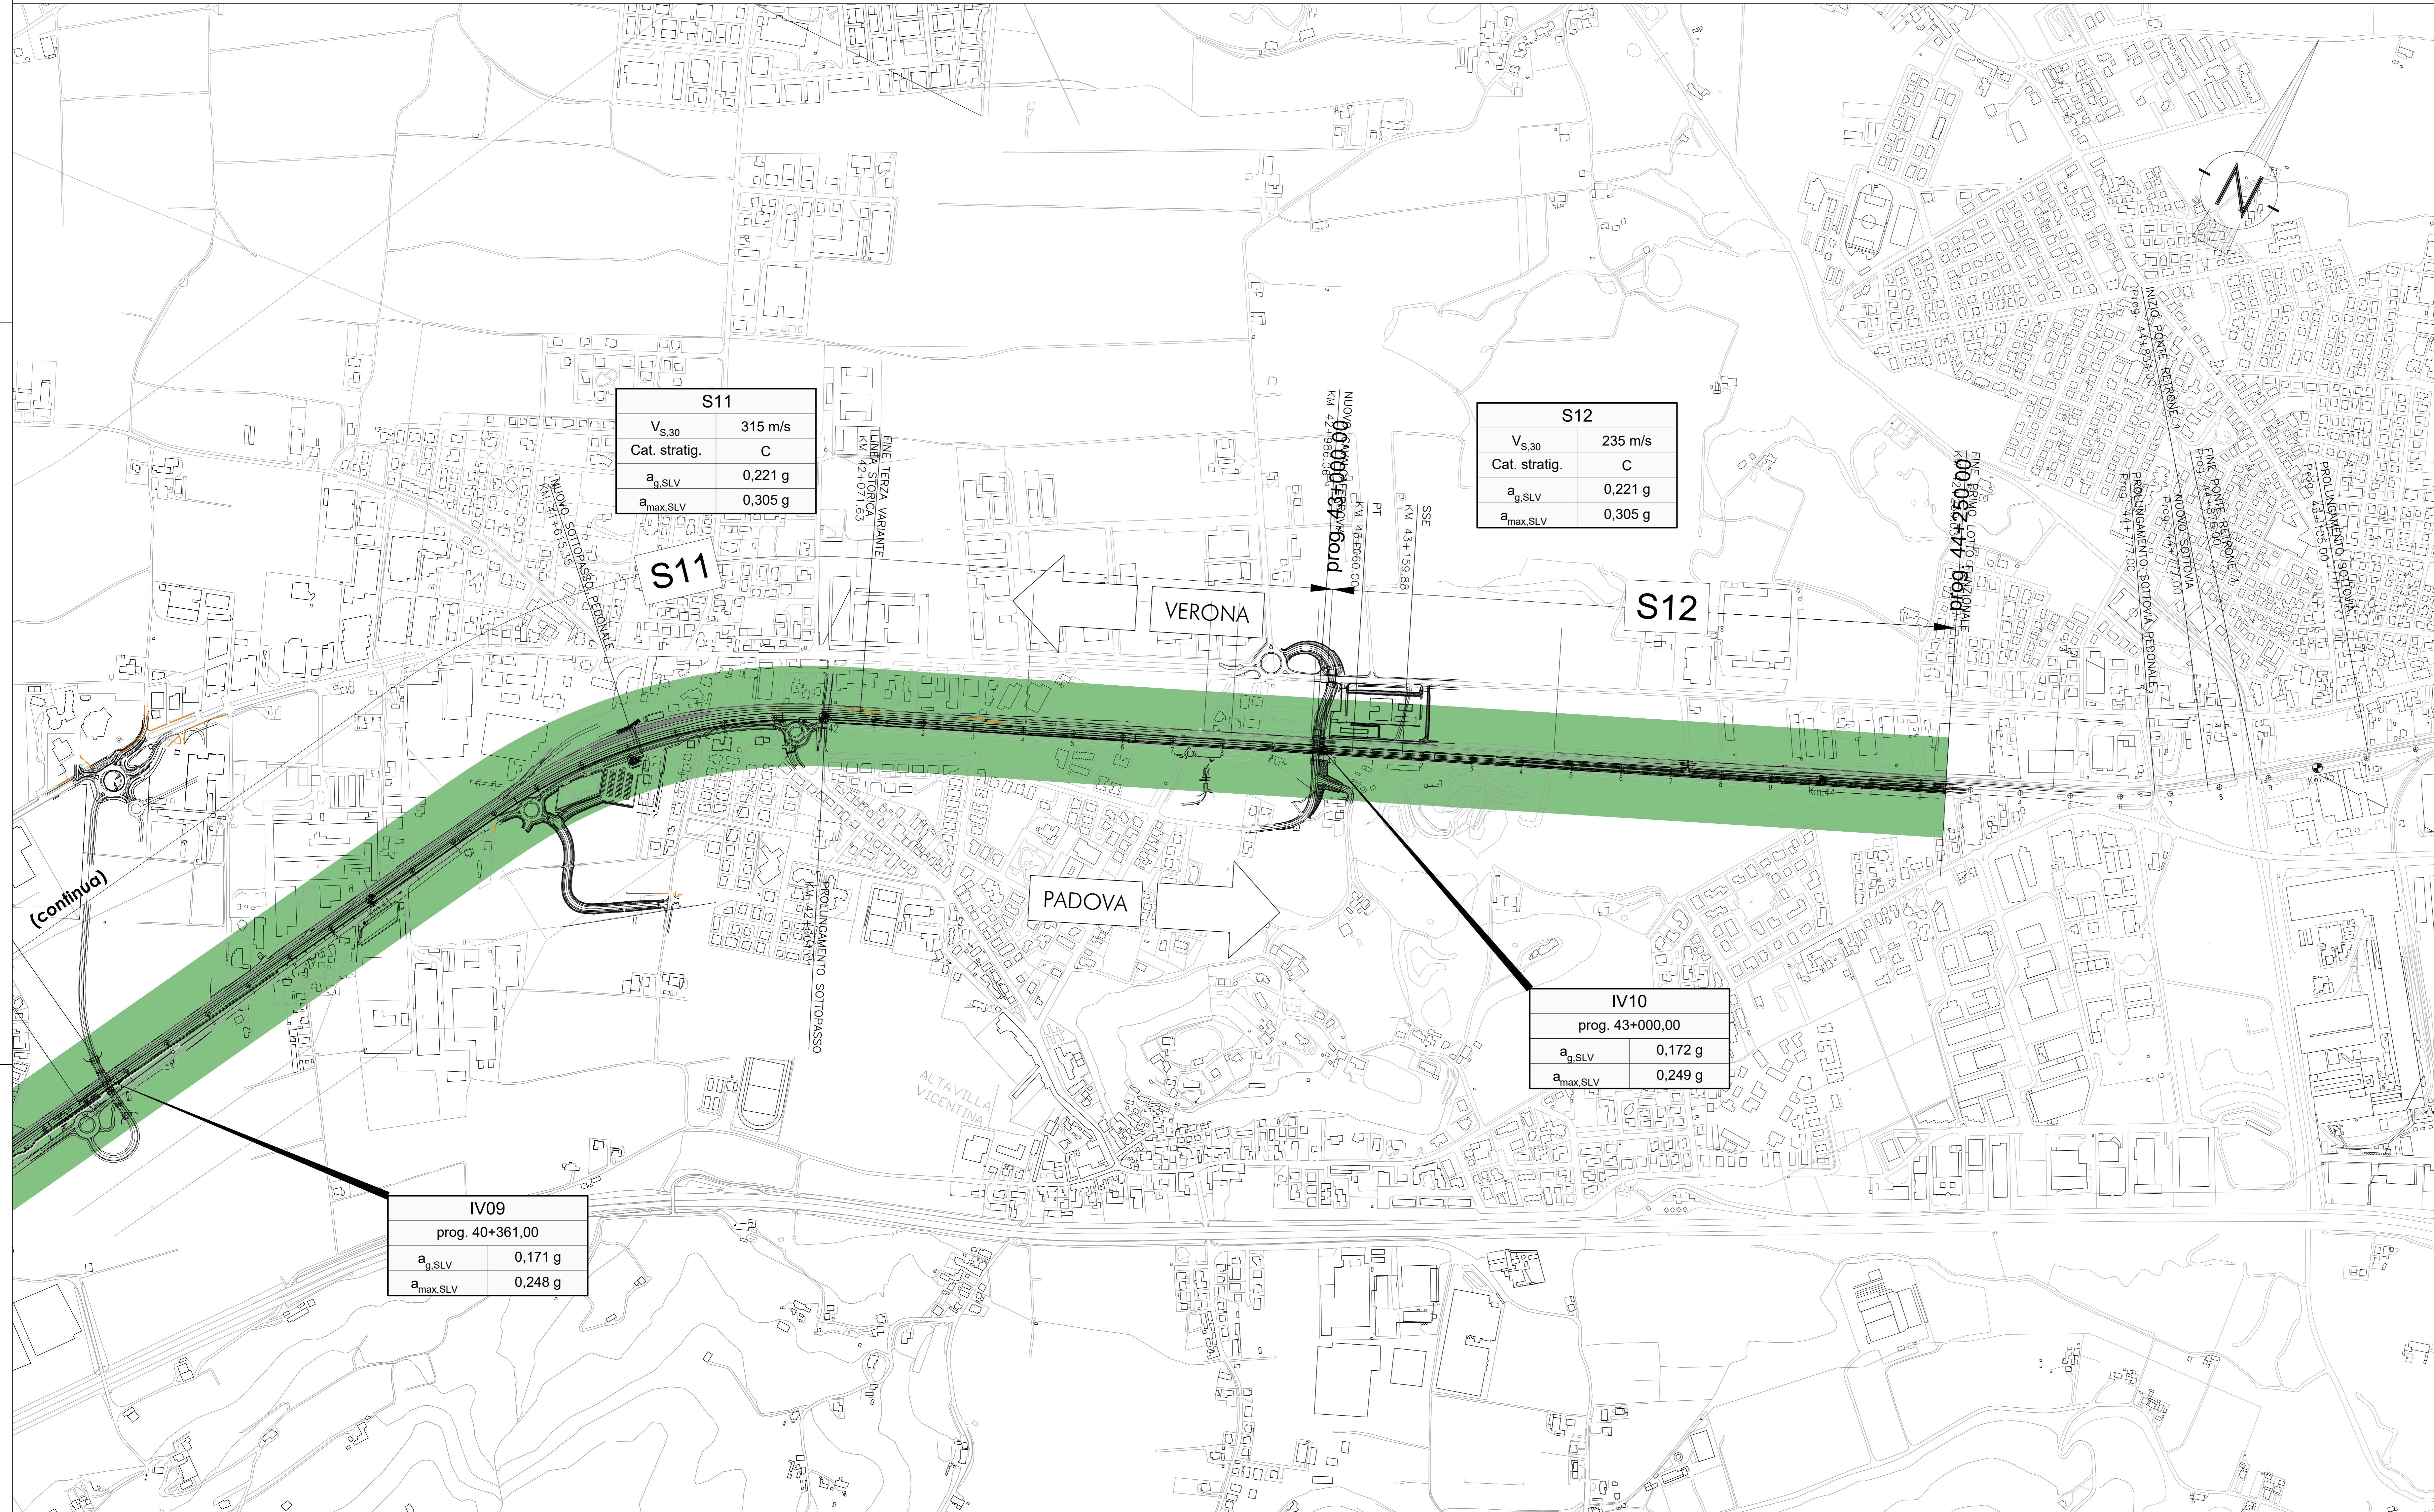

S11	
$V_{s,30}$	315 m/s
Cat. stratig.	C
$a_{g,SLV}$	0,221 g
$a_{max,SLV}$	0,305 g

S12	
$V_{s,30}$	235 m/s
Cat. stratig.	C
$a_{g,SLV}$	0,221 g
$a_{max,SLV}$	0,305 g

IV10	
prog. 43+000,00	
$a_{g,SLV}$	0,172 g
$a_{max,SLV}$	0,249 g

IV09	
prog. 40+361,00	
$a_{g,SLV}$	0,171 g
$a_{max,SLV}$	0,248 g

COMMITTENTE: **RFI**
RETE FERROVIARIA ITALIANA
GRUPPO FERROVIE DELLO STATO

ALTA SORVEGLIANZA: **ITALFERR**
GRUPPO FERROVIE DELLO STATO

GENERAL CONTRACTOR: **Consortio Irico-IV Due**

INFRASTRUTTURE FERROVIARIE STRATEGICHE DEFINITE DALLA LEGGE OBIETTIVO N. 443/01
LINEA A.V. /A.C. TORINO-VENEZIA Tratta VERONA-PADOVA
Lotto funzionale Verona-Bivio Vicenza
PROGETTO ESECUTIVO
PARTE GENERALE
GEOLOGIA E GEOTECNICA
GENERALE

Planimetrie con classificazione sismica del territorio 11 di 11

GENERAL CONTRACTOR: **Irico Due**
Direttore Lavori: **Ing. Paolo C...**
Data: **Giugno 2021**

SCALA: 1:5000

COMPLESSA	LOTTO	FASCE	INTE	TRAC. DOC.	OPERA/DESCRIZIONE	PROG.	REV.	PROG.
IN17	T0	E	T2	PS	GE0000	011	B	011-011

Progettazione:

Rev.	Descrizione	Redatto	Data	Verificato	Data	Approvato	Data	IL PROGETTISTA
A	REDAZIONE	C. Colan	Nov-20	V. Basso	Nov-20	F. Acci	Nov-20	Ing. Paolo Acci
B	RECUPERO STRUTTORE	P.L. Colan	Apr-21	F. Basso	Apr-21	F. Acci	Apr-21	Ing. Paolo Acci

CG: 837957001 | CUP: J4189-000000009 | File: m11g000000000.dwg | Cod. origine: c000

Progetto cofinanziato dalla Unione Europea