



Tavola 1

PIANTA CHIAVE

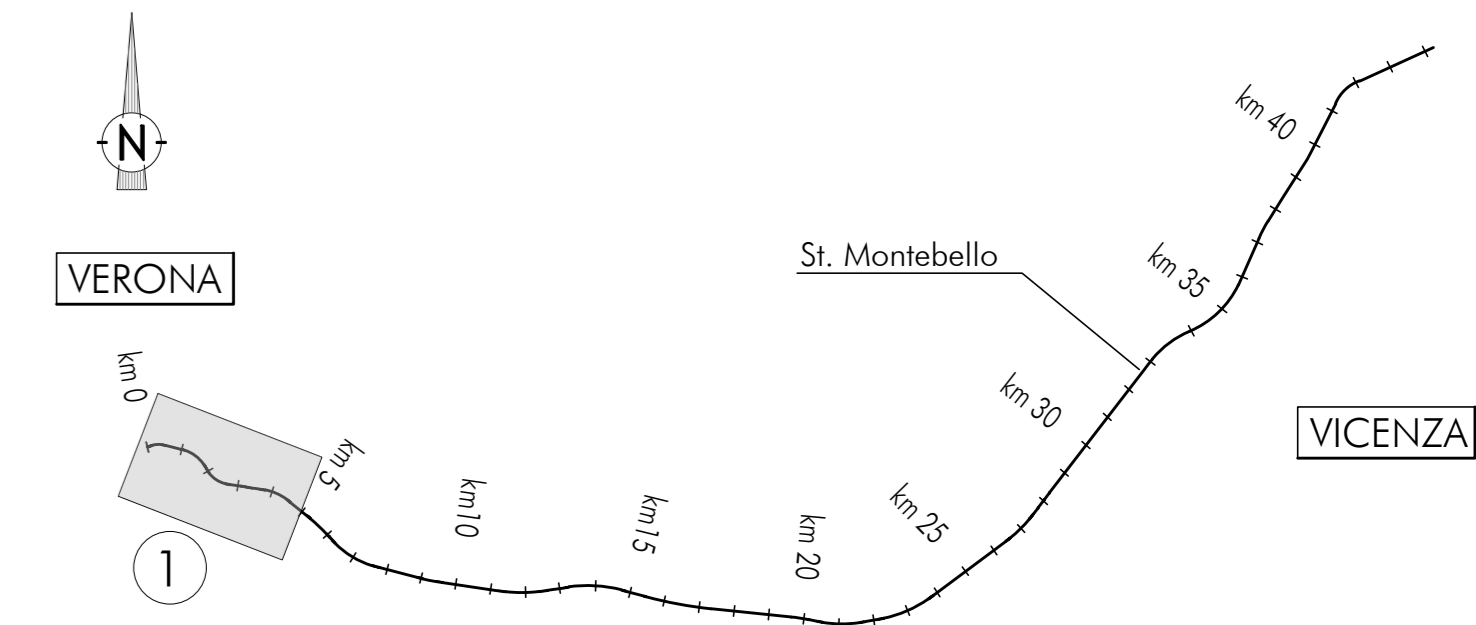

LEGENDA

- Campagna indagini integrative PE**
- Sondaggio a carotaggio continuo
 - Sondaggio a carotaggio continuo con l'installazione di piezometro a Tubo Aperto a Casagrande
 - Indagine sismica tipo MASW
 - Prova penetrometrica statica con piezocorno (possibilità di avanzamento con trivellazione)
 - Piazzetta esplorativa a 1,5 m da p.c. con prove di carico su piastra
 - Sondaggio per esecuzione di prove down hole
 - Sondaggio per esecuzione di prove cross hole
 - Indagini ambientali

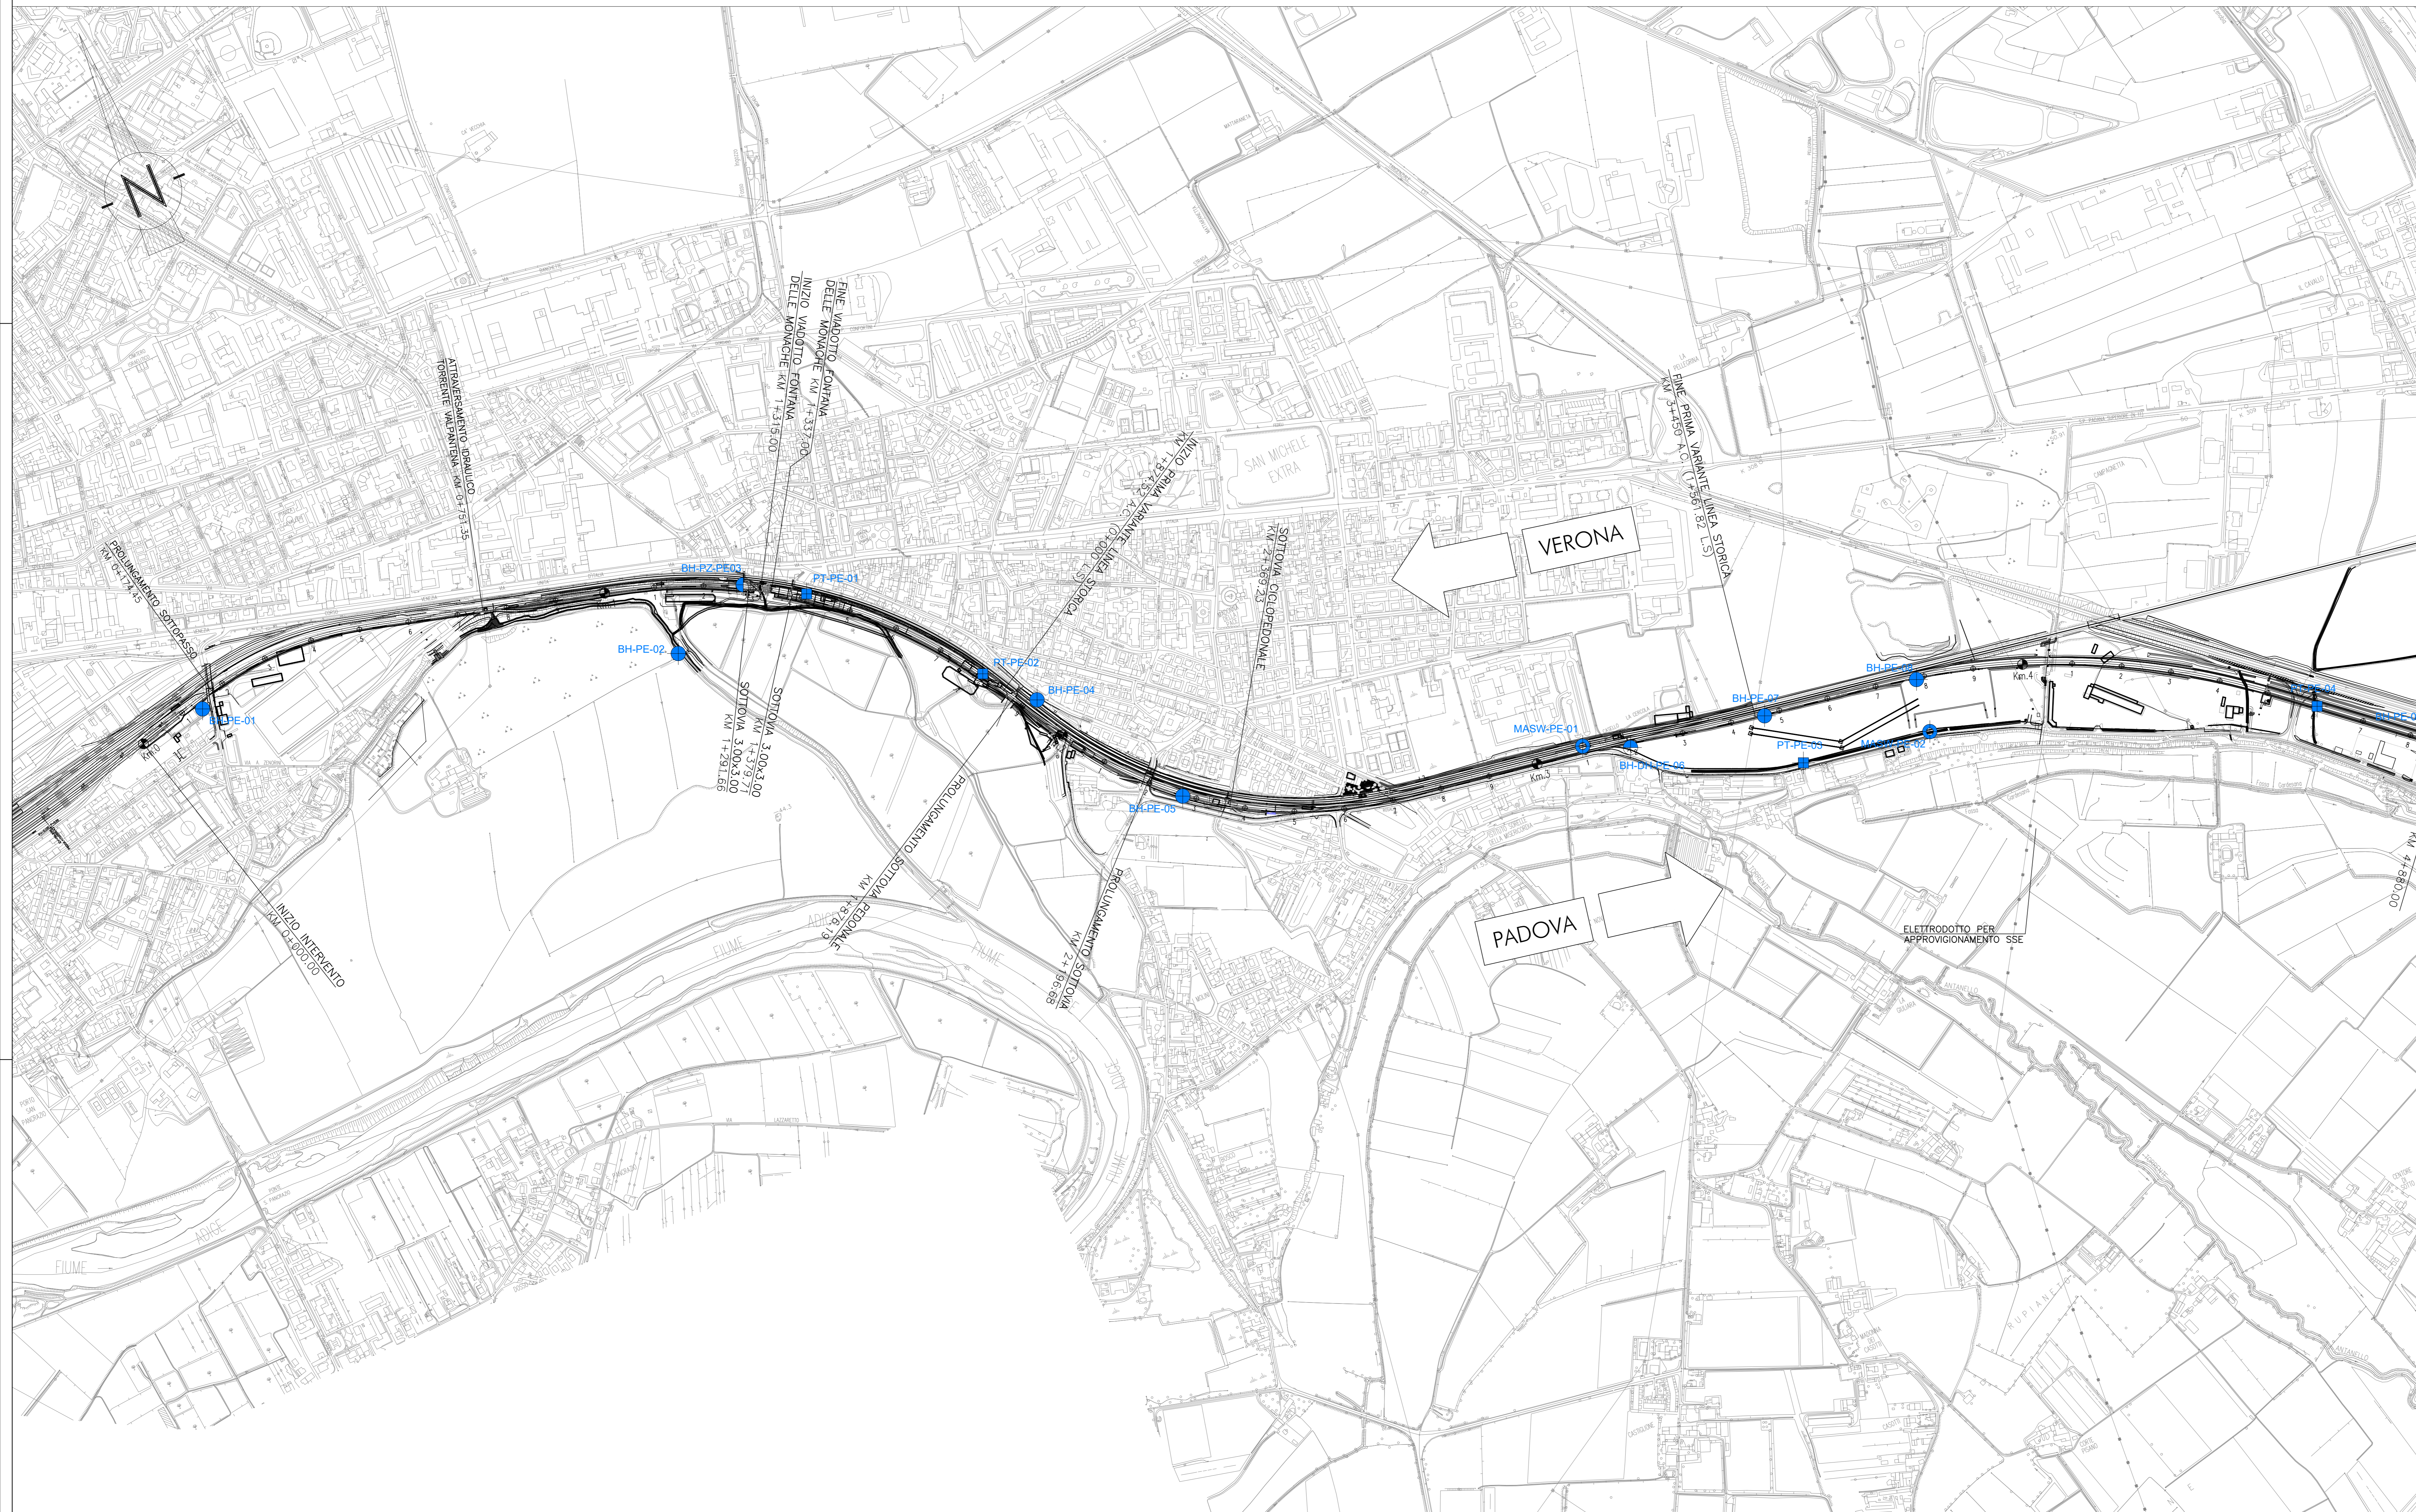

COMMITTENTE:

ALTA Sorveglianza:

GENERAL CONTRACTOR:

INFRASTRUTTURE FERROVIARIE STRATEGICHE DEFINITE DALLA LEGGE OBIETTIVO N. 443/01
 LINEA A.V. /A.C. TORINO-VENEZIA Tratta VERONA-PADOVA
 Lotto funzionale Verona-Bivio Vicenza
 PROGETTO ESECUTIVO
 PARTE GENERALE
 GEOLOGIA E GEOTECNICA
 PROVE E SONDAGGI
 Planimetria di ubicazione indagini di Progetto Esecutivo 1 di 11

GENERAL CONTRACTOR: Irico-IV Due
 DIRETTORE LAVORI: [Signature]
 DATA: Giugno 2021
 SCALA: 1:5000

COMPLESSO	LOTTO	FASCE	INTE	TIPO DOC.	OPERAZIONE	PROG.	REV.	FOGGO
IN17	10	E	T2	PS	GE0000	012	C	001-011

Consorzio Irico-IV Due

VISTO CONSORZIO Irico-IV Due

Progettazione:	Redatta:	Data:	Verificata:	Data:	Approvata:	Data:	IL PROGETTISTA
A. PIANI ESECUTIVO	A. Piani	15/06/21	V. Piani	15/06/21	F. Piani	15/06/21	Dr. Andrea Gualdi
B. RECUPERO STRUTTORE	A. Piani	15/06/21	V. Piani	15/06/21	F. Piani	15/06/21	Dr. Andrea Gualdi
C. RECUPERO STRUTTORE	A. Piani	15/06/21	V. Piani	15/06/21	F. Piani	15/06/21	Dr. Andrea Gualdi

CG: 83799301 | CUP: J419-00000009 | File: 001700000000.dwg | Cod. origine: 0001

Logo of the European Union and text: "Progetto cofinanziato dalla Unione Europea"