
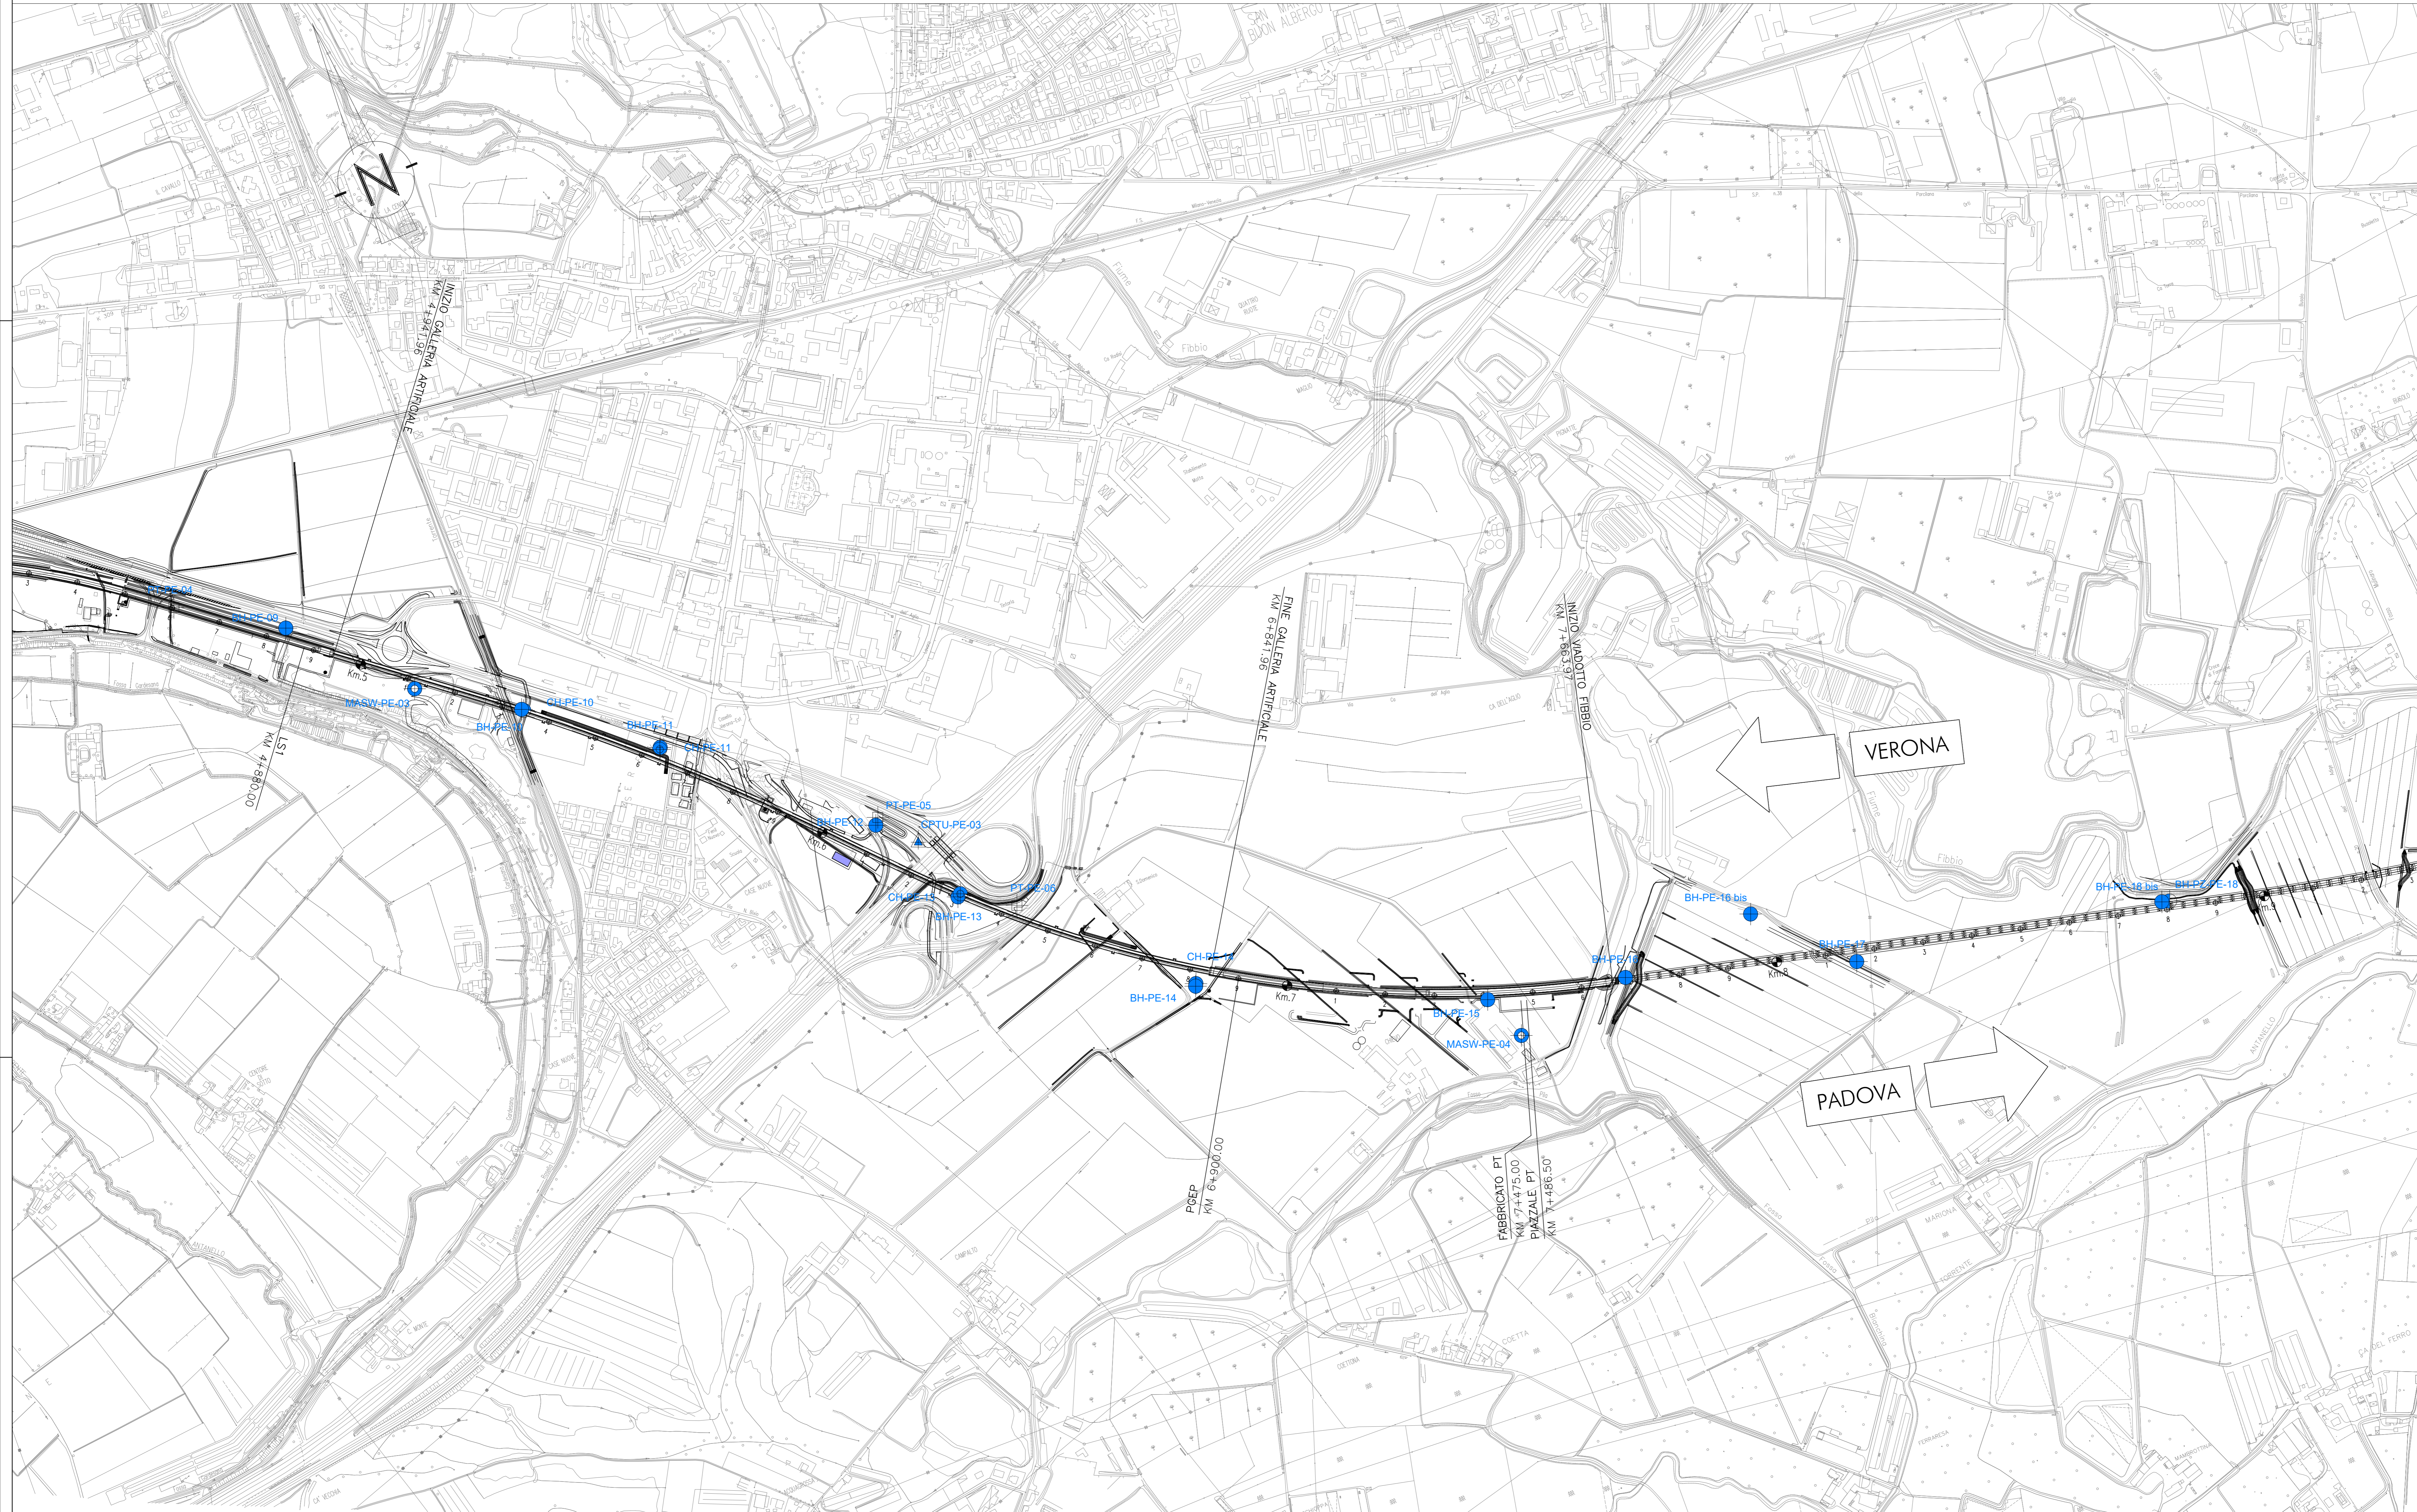


# Tavola 2

## PIANTA CHIAVE

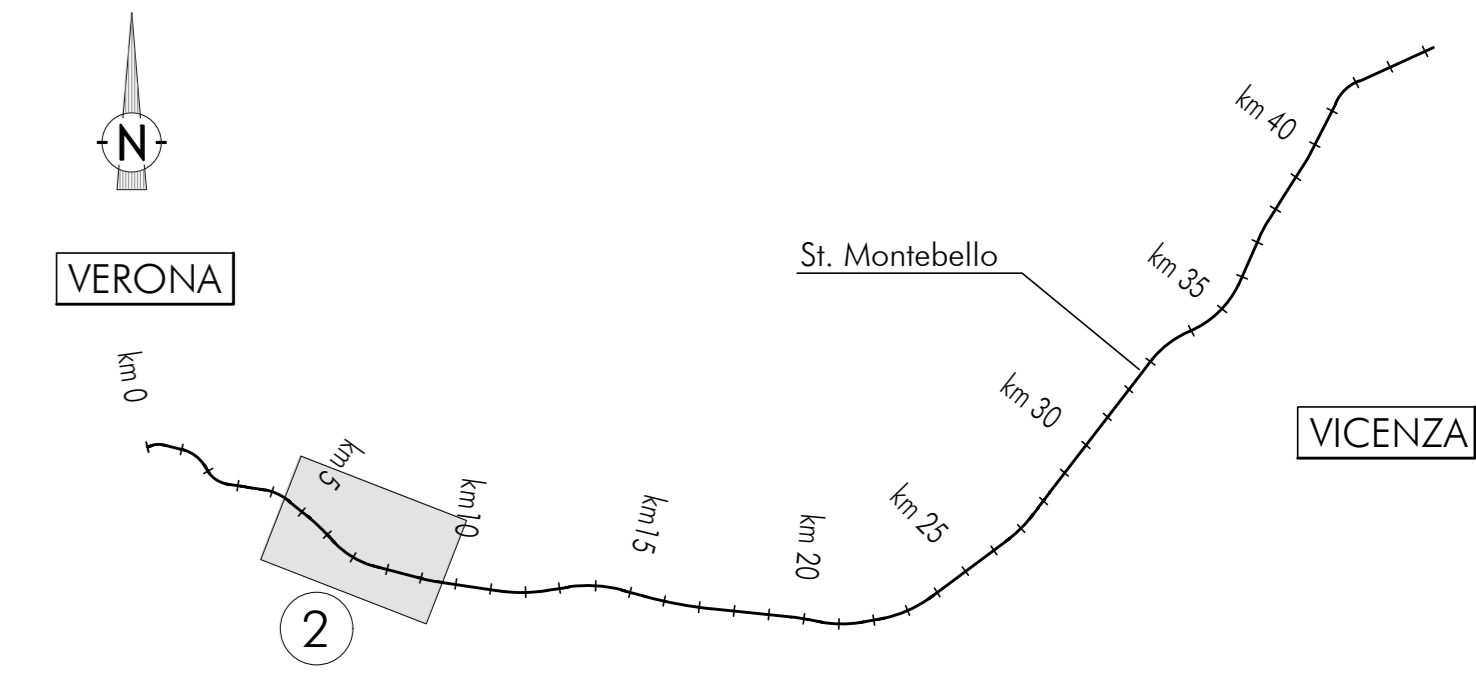

### LEGENDA

- Campagna indagini integrative PE**
- BH-PE: Sondaggio a carotaggio continuo
  - BH-PZ-PE: Sondaggio a carotaggio continuo con l'istallazione di piezometro a Tubo Aperto o Cosagrande
  - MASW-PE: Indagine sismica tipo MASW
  - CPTU-PE: Prova penetrometrica statica con piezocono (possibilità di avanzamento con trivellazione)
  - PT-PE: Pozzetto esplorativo a 1.5 m da p.c. con prove di carico su piastra
  - BH-ON-PE: Sondaggio per esecuzione di prove down hole
  - CH-PE: Sondaggio per esecuzione di prove cross hole

COMMITTENTE: **RFI**  
**RETE FERROVIARIA ITALIANA**  
**GRUPPO FERROVIE DELLO STATO**

ALTA SORVEGLIANZA: **ITALFERR**  
**GRUPPO FERROVIE DELLO STATO**

GENERAL CONTRACTOR: **Consortio Irico-IV Due**

INFRASTRUTTURE FERROVIARIE STRATEGICHE DEFINITE DALLA LEGGE OBIETTIVO N. 443/01  
 LINEA A.V. /A.C. TORINO-VENEZIA Tratta VERONA-PADOVA  
 Lotto funzionale Verona-Bivio Vicenza  
**PROGETTO ESECUTIVO**  
**PARTE GENERALE**  
**GEOLOGIA E GEOTECNICA**  
**PROVE E SONDAGGI**  
 Planimetria di ubicazione indagini di Progetto Esecutivo 2 di 11

GENERAL CONTRACTOR: **Irico Due** (Ing. Paolo Camerini) | DIRETTORE LAVORI: **Ing. Luca...** | DATA: Giugno 2021 | SCALA: 1:5000

COMMISSIONE	LOTTO	FASCE	INTE.	TIPO DOC.	OPERAZIONE	PROG.	REV.	FOGGO
1	1	1	1	1	1	1	1	1

PROGETTAZIONE:

Rev.	Descrizione	Redatto	Data	Verificato	Data	Approvato	Data	IL PROGETTISTA
A	REDAZIONE	A. Nigam	14/06/21	V. Basso	14/06/21	F. Anon	14/06/21	Dr. Adolfo...
B	RECUPERO ESECUTIVO	A. Nigam	14/06/21	F. Basso	14/06/21	F. Anon	14/06/21	Dr. Adolfo...
C	RECUPERO ESECUTIVO	A. Nigam	14/06/21	F. Basso	14/06/21	F. Anon	14/06/21	Dr. Adolfo...

CG: 837919201 | CUP: J4189-1000000009 | File: 10170300000000.dwg | Cod. origine: 1000

Progetto cofinanziato dalla Unione Europea