



Tavola 3

PIANTA CHIAVE

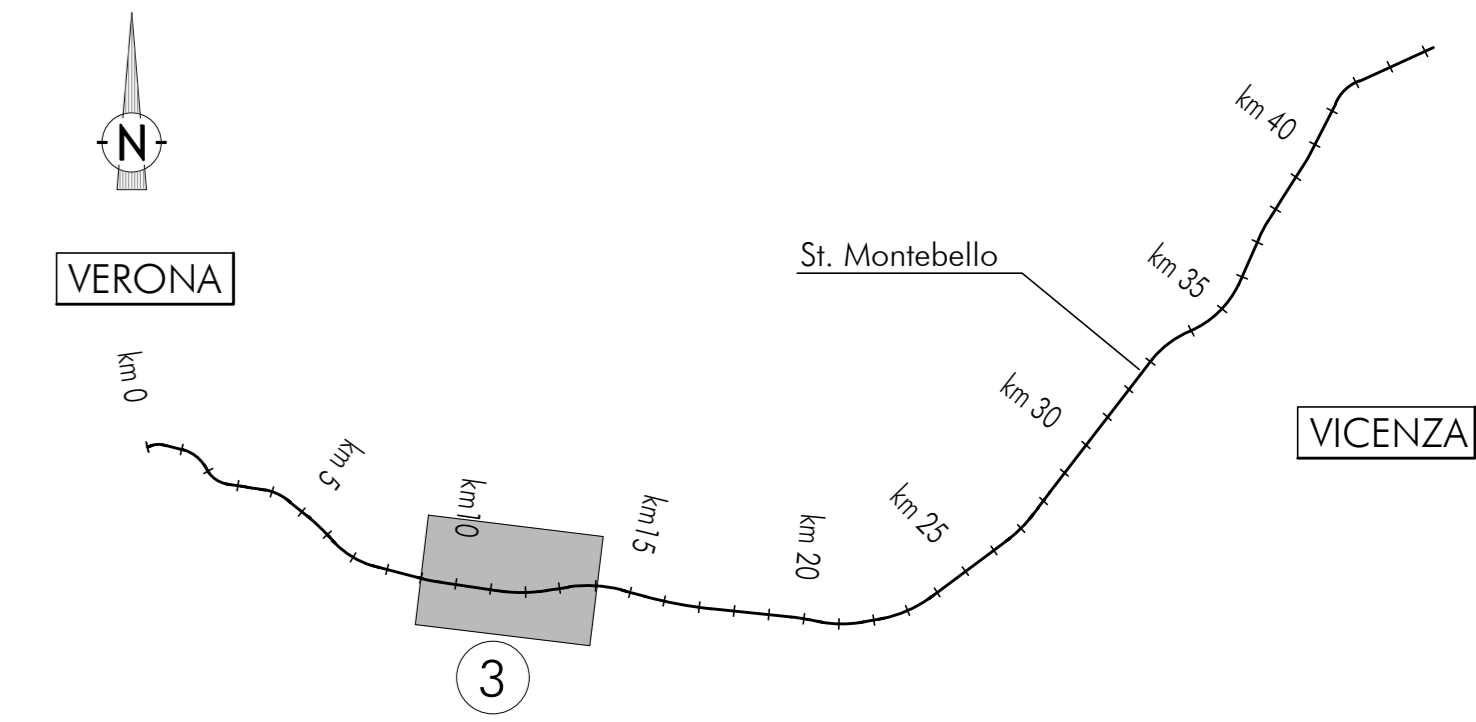

LEGENDA

- Campagna indagini integrative PE**
- BHPE: Sondaggio a carotaggio continuo
 - BH-PZPE: Sondaggio a carotaggio continuo con l'istallazione di piezometro a Tubo Aperto a Cosagrado
 - MASW-PE: Indagine sismica tipo MASW
 - CPTU-PE: Prova penetrometrica statica con piezocono (possibilità di avanzamento con trivellazione)
 - PE-PE: Pozzetto esplorativo a 1.5 m da p.c. con prove di carico su piastra
 - BH-DH-PE: Sondaggio per esecuzione di prove down hole
 - CHPE: Sondaggio per esecuzione di prove cross hole

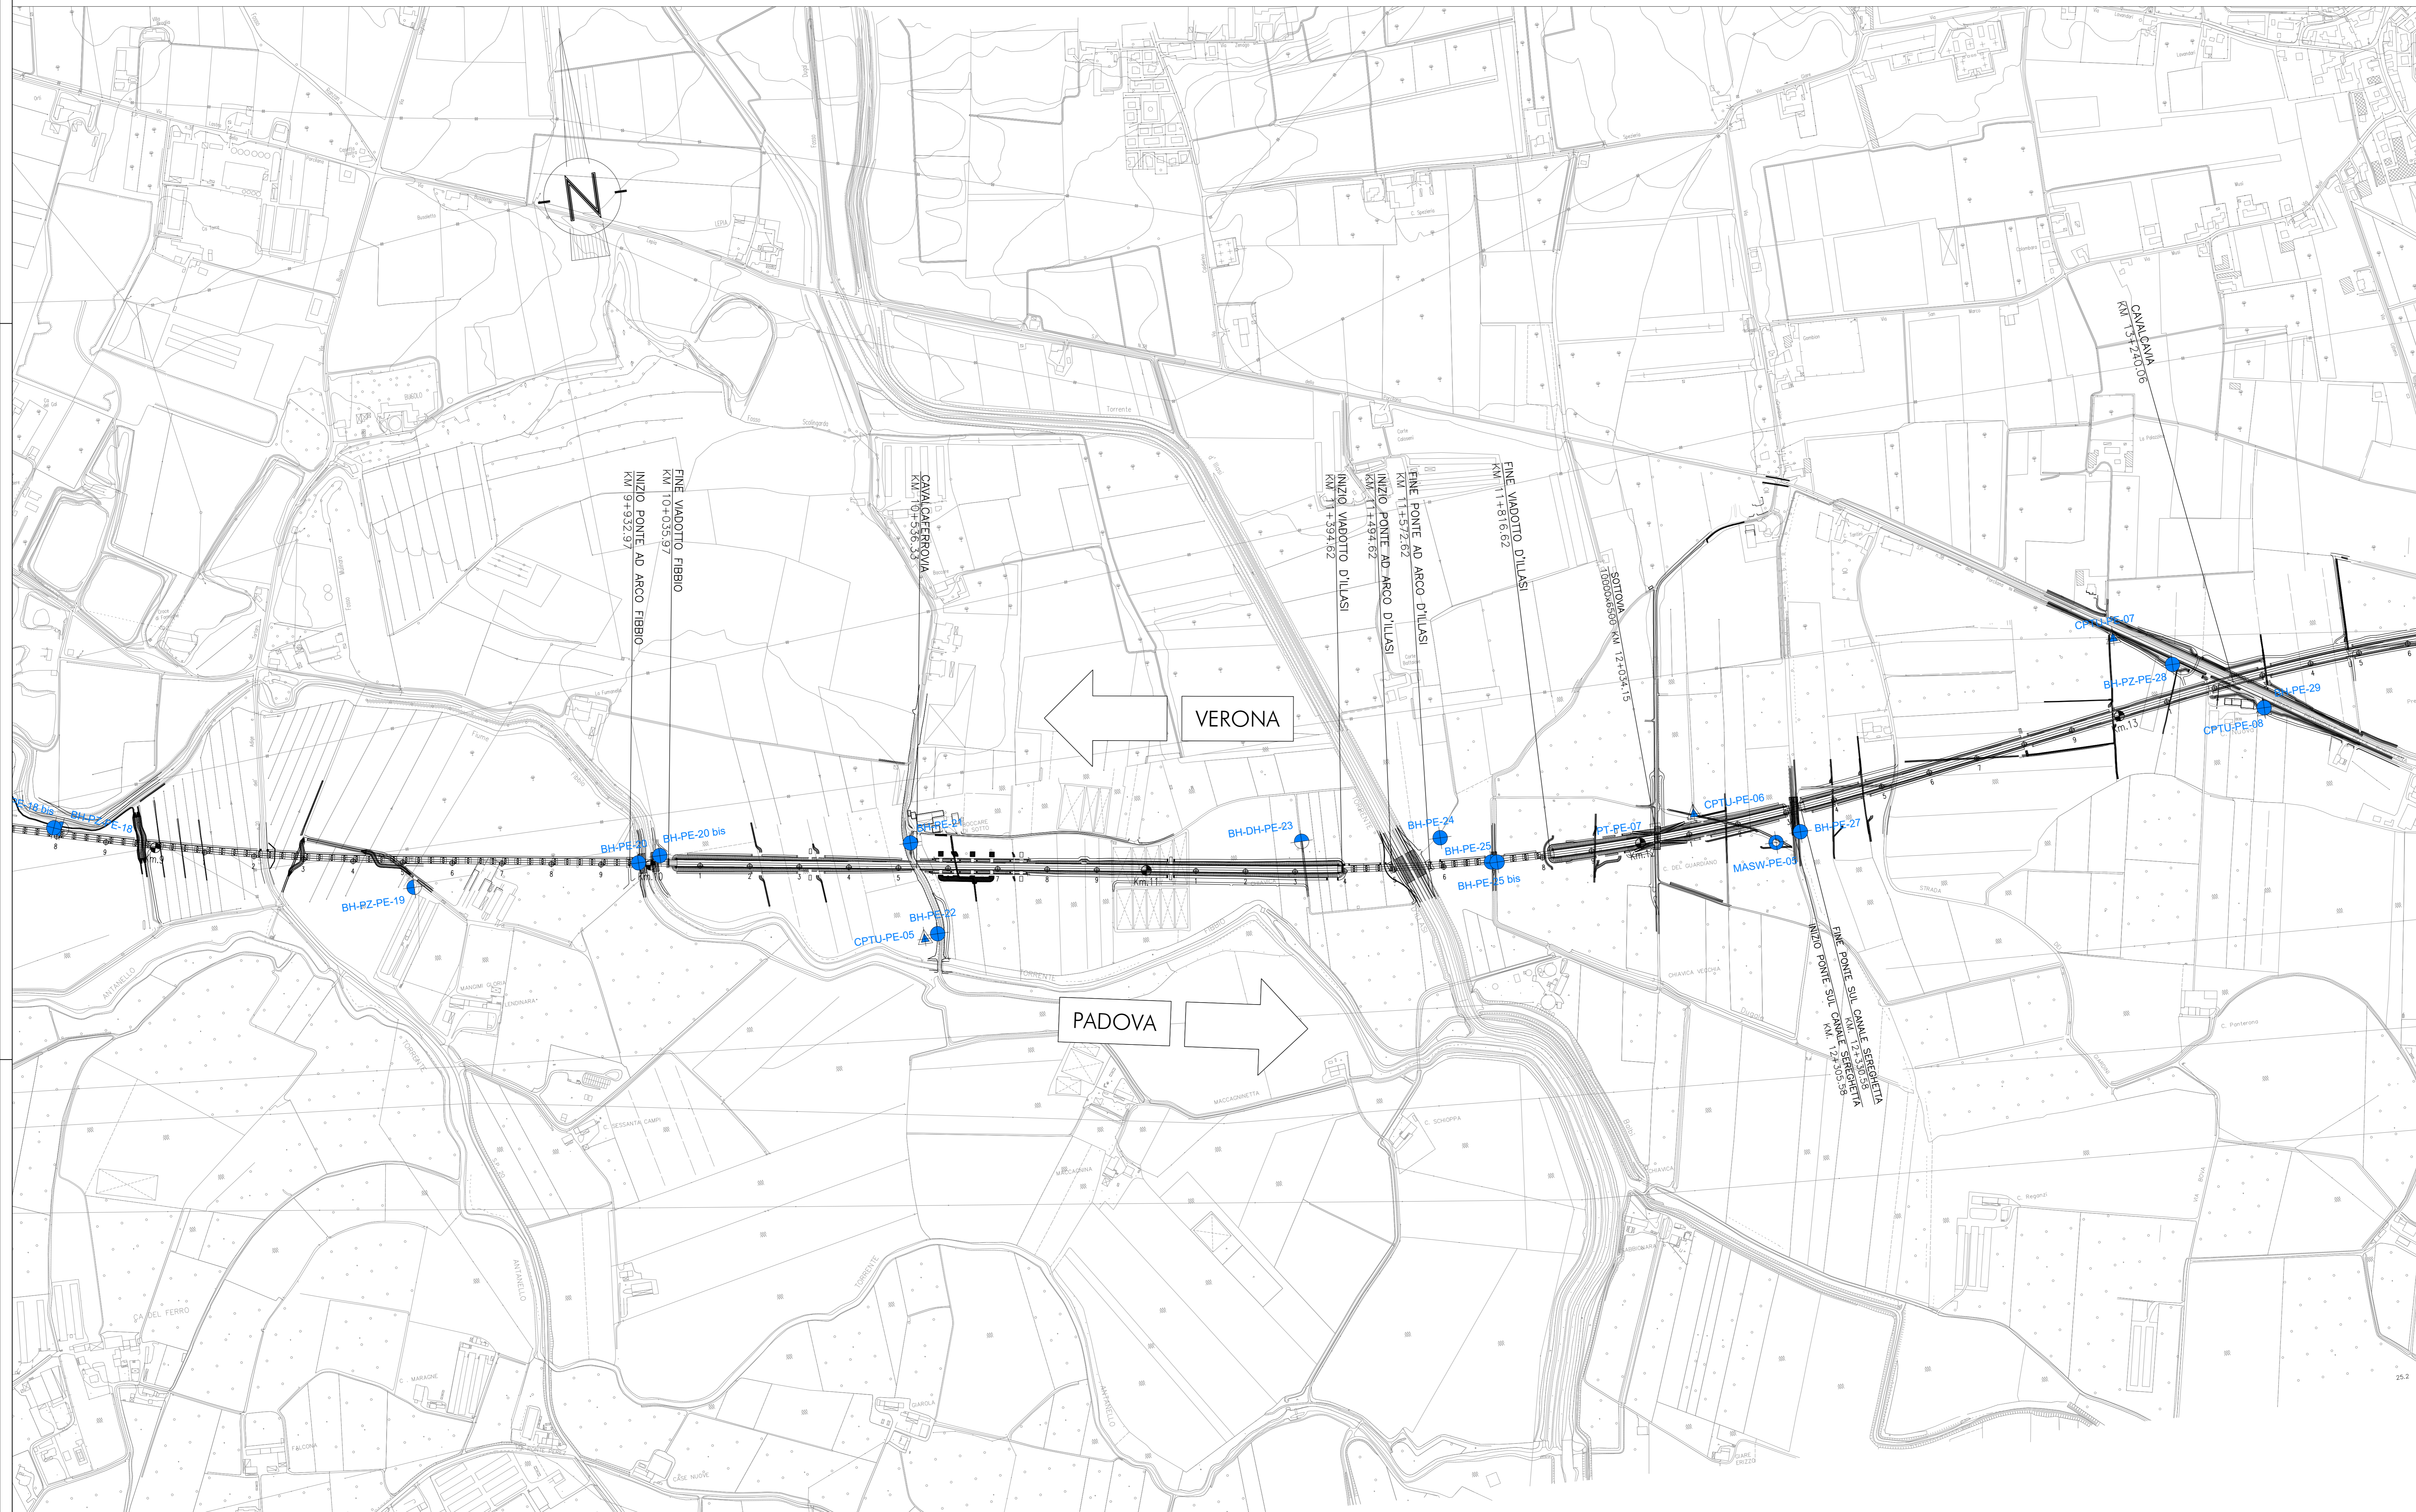

COMMITTENTE:

ALTA SORVEGLIANZA:

GENERAL CONTRACTOR:

INFRASTRUTTURE FERROVIARIE STRATEGICHE DEFINITE DALLA LEGGE OBIETTIVO N. 443/01
 LINEA A.V. /A.C. TORINO-VENEZIA Tratta VERONA-PADOVA
 Lotto funzionale Verona-Bivio Vicenza
 PROGETTO ESECUTIVO
 PARTE GENERALE
 GEOLOGIA E GEOTECNICA
 PROVE E SONDAGGI
 Planimetria di ubicazione indagini di Progetto Esecutivo 3 di 11

GENERAL CONTRACTOR: Irico Due
 DIRETTORE LAVORI: [Signature]
 DATA: Giugno 2021

SCALA: 1:5000

COMMISSIONE	LOTTO	FASCE	INTE	TIPO DOC	OPERAZIONE	PROG	REV	FOGGIO
1117	110	E	12	PS	0114	C	003	0111

ISTITUTO CONSORZIO IRI-IV DUE
 Via Lario 1000000009
 Data: Giugno 2021

PROGETTAZIONE	REDAZIONE	VERIFICA	APPROVAZIONE
Descrizione	Data	Data	Data
A. PRIMA EMISSIONE	A. Irico Due	V. Irico Due	F. Irico Due
B. RECEPIMENTO STRUTTORE	A. Irico Due	V. Irico Due	F. Irico Due
C. RECEPIMENTO STRUTTORE	A. Irico Due	V. Irico Due	F. Irico Due

CG: 837919201 CUP: J11910000009 File: 11170000000000.dwg
 Cod. origine: 0003

Progetto cofinanziato dalla Unione Europea

TUTTI I DIRITTI DEL PRESENTE DOCUMENTO SONO RISERVATI. LA REPRODUZIONE ANCHE PARZIALE È VIETATA.