



Tavola 8

PIANTA CHIAVE

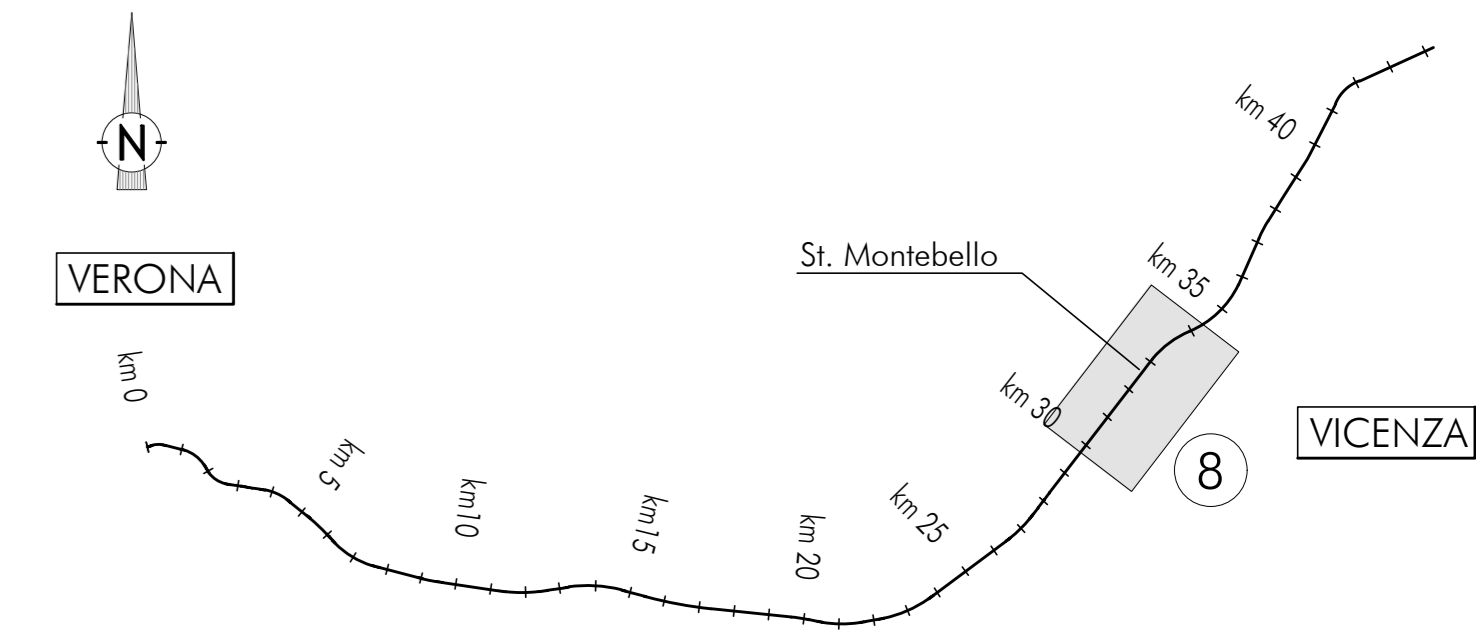

LEGENDA

- Campagna indagini integrative PE**
- BH-PE: Sondaggio a carotaggio continuo
 - BH2-PE: Sondaggio a carotaggio continuo con l'istallazione di piezometro a Tubo Aperto a Casagrande
 - MASW-PE: Indagine sismica tipo MASW
 - CPTU-PE: Prova penetrometrica statica con piezocono (possibilità di avanzamento con trivellazione)
 - PE-PE: Pozzetto esplorativo a 1.5 m da p.c. con prove di carico su piastra
 - BH-PA-PE: Sondaggio per esecuzione di prove down hole
 - CH-PE: Sondaggio per esecuzione di prove cross hole

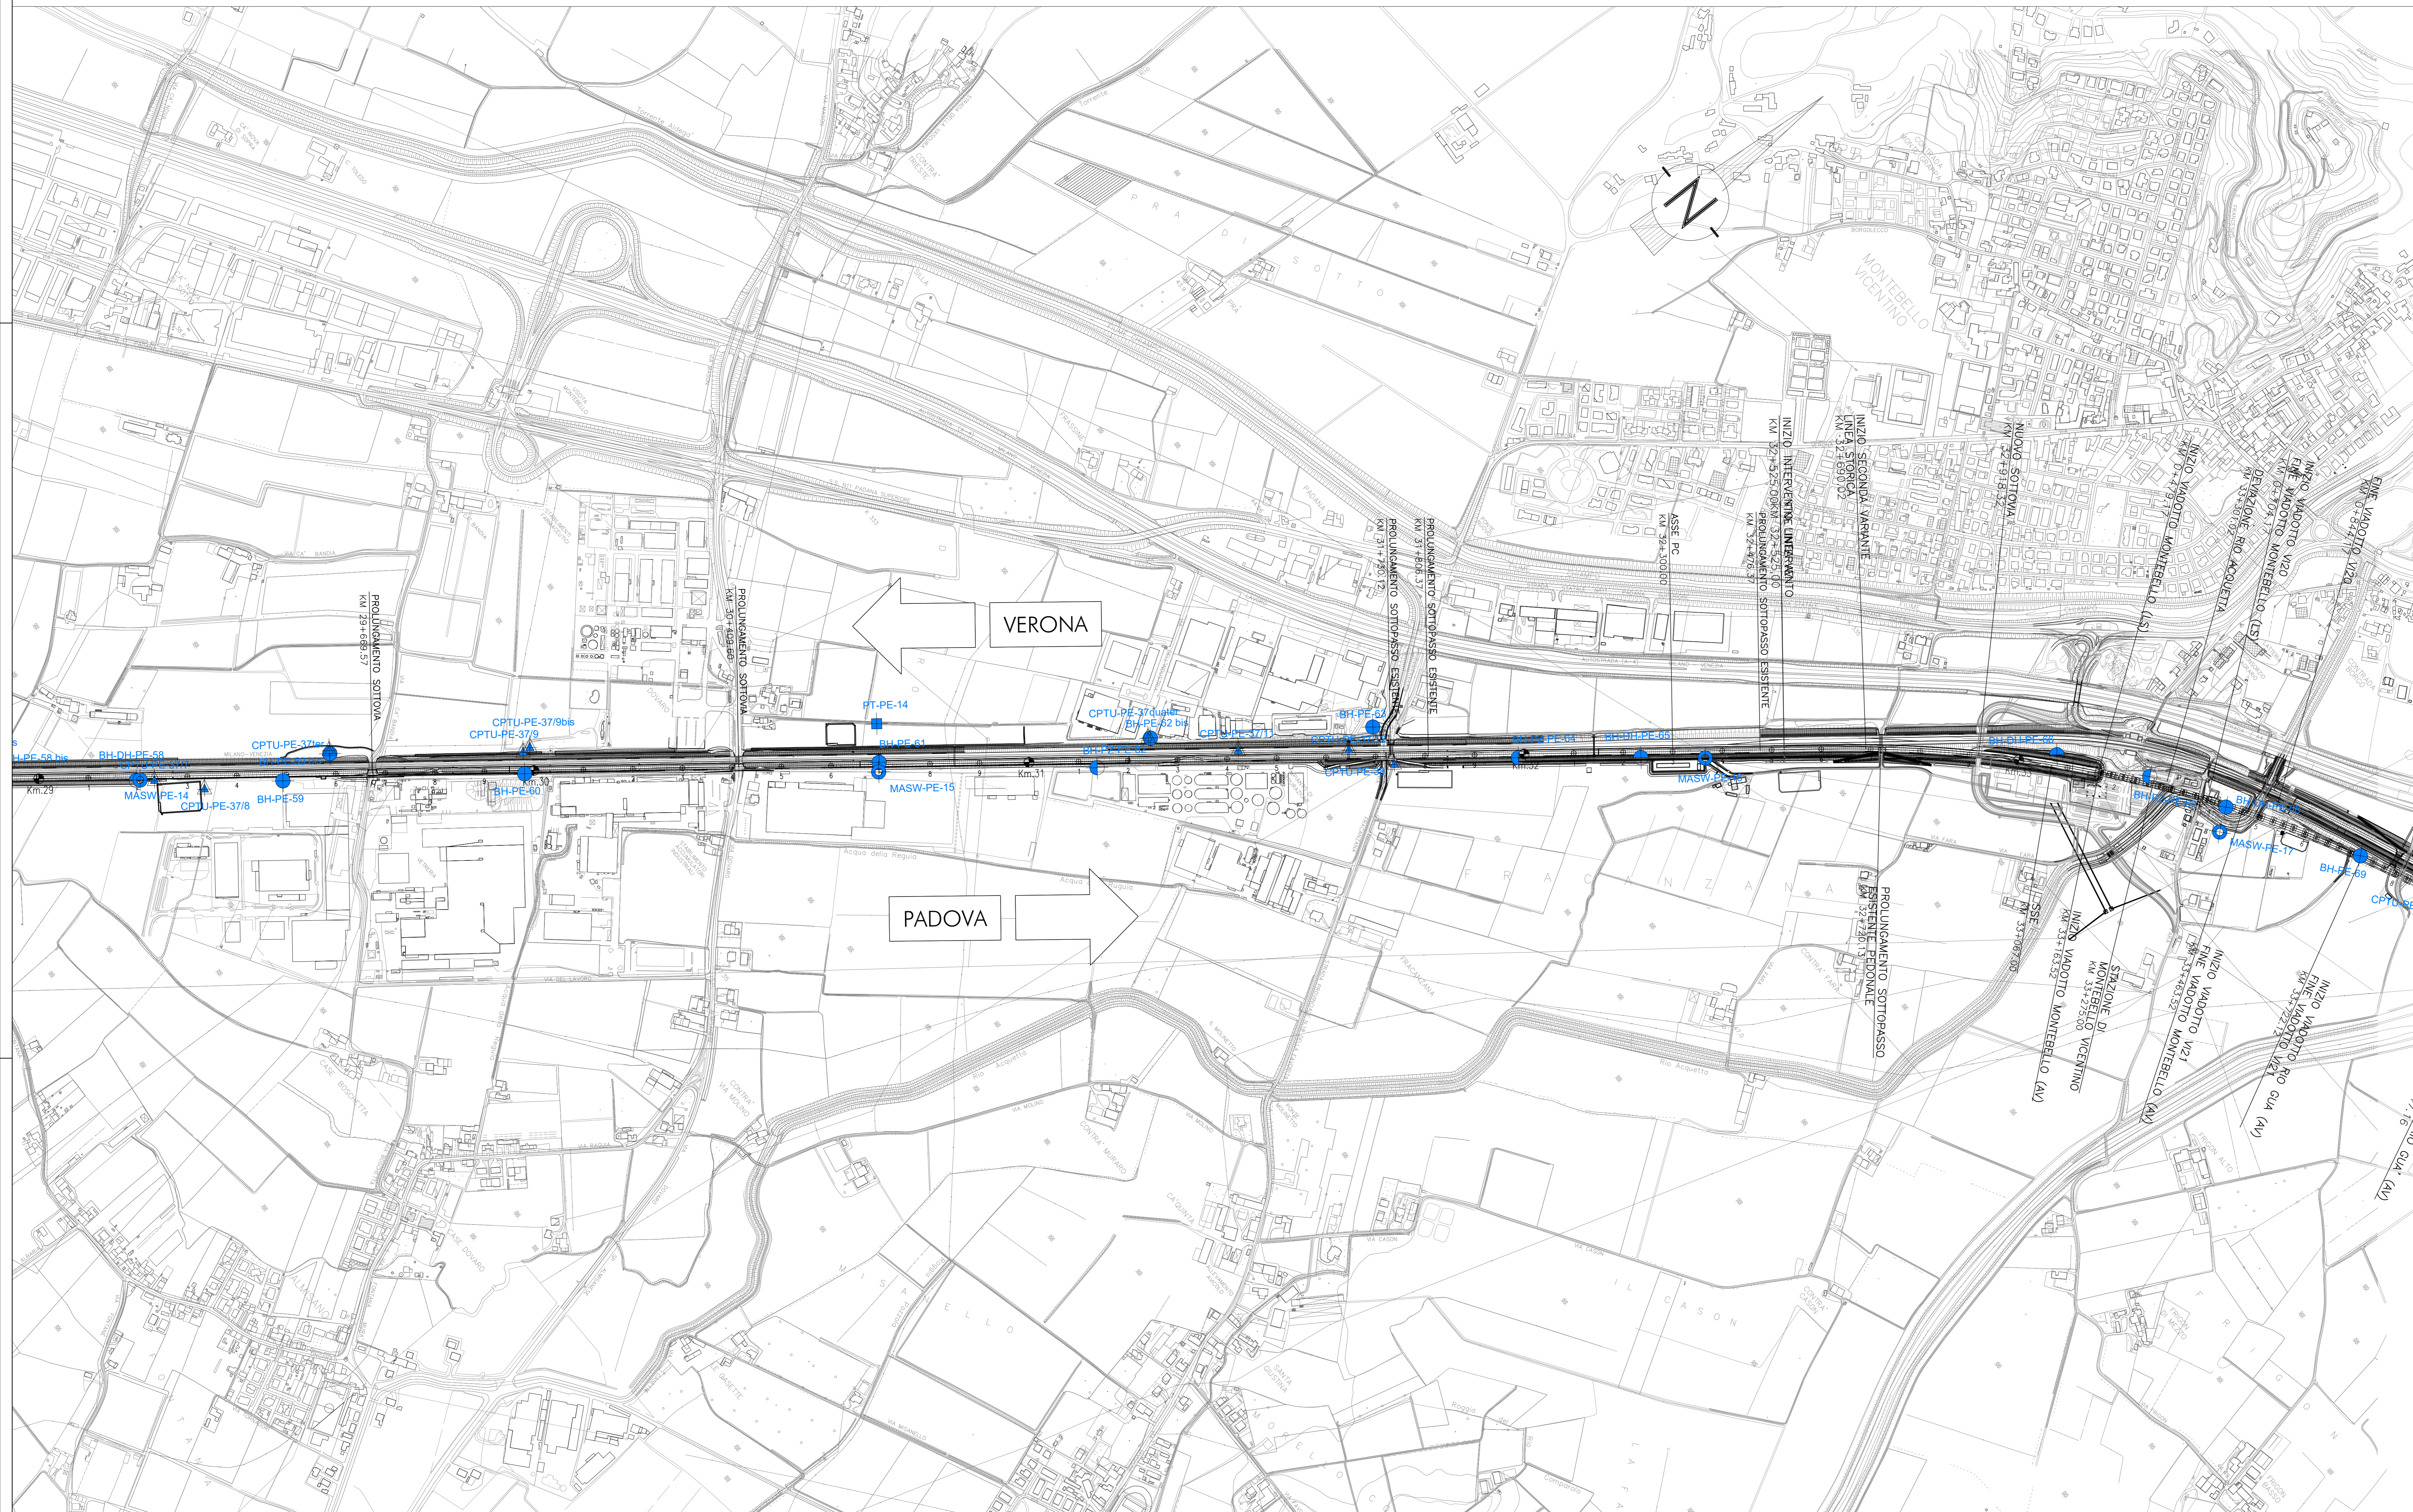

COMMITTENTE: **RFI**
RETE FERROVIARIA ITALIANA
GRUPPO FERROVIE DELLO STATO

ALTA SORVEGLIANZA: **ITALFERR**
GRUPPO FERROVIE DELLO STATO

GENERAL CONTRACTOR: **ConSORZIO IRIC-IV DUE**

INFRASTRUTTURE FERROVIARIE STRATEGICHE DEFINITE DALLA LEGGE OBIETTIVO N. 443/01
 LINEA A.V. /A.C. TORINO-VENEZIA Tratta VERONA-PADOVA
 Lotto funzionale Verona-Bivio Vicenza
PROGETTO ESECUTIVO
PARTE GENERALE
GEOLOGIA E GEOTECNICA
PROVE E SONDAGGI
 Planimetria di ubicazione indagini di Progetto Esecutivo 8 di 11

GENERAL CONTRACTOR: **Iriciv Due** | DIRETTORE LAVORI: **Antonio** | SCALA: **1:5000**

COMMISSIONE: **IRICIV DUE** | Data: **Giugno 2021**

COMMISSIONE	LOTTO	FASCE	INTE	TIPO DOC	OPERAZIONE	PROG	REV	FOGGIO
1	N17	E	T2	PS	GE0000	019	C	008-011

Progettazione:

Rev.	Descrizione	Redatto	Data	Verificato	Data	Approvato	Data	IL PROGETTISTA
A	REDAZIONE	A. Sgarbi	14/06/21	V. Basso	14/06/21	F. Anzi	14/06/21	Dr. Andrea Gatti
B	RECESSIONE	A. Sgarbi	14/06/21	F. Basso	14/06/21	F. Anzi	14/06/21	Dr. Andrea Gatti
C	RECESSIONE	A. Sgarbi	14/06/21	F. Basso	14/06/21	F. Anzi	14/06/21	Dr. Andrea Gatti

CG: 837919201 | CUP: J119-100000009 | File: **infrast_080000000.dwg**
 Cod. origine: **ca00**

Logo:

TUTTI I DIRITTI DEL PRESENTE DOCUMENTO SONO RISERVATI. LA RIPRODUZIONE ANCHE PARZIALE È VIETATA.