



Tavola 9

PIANTA CHIAVE

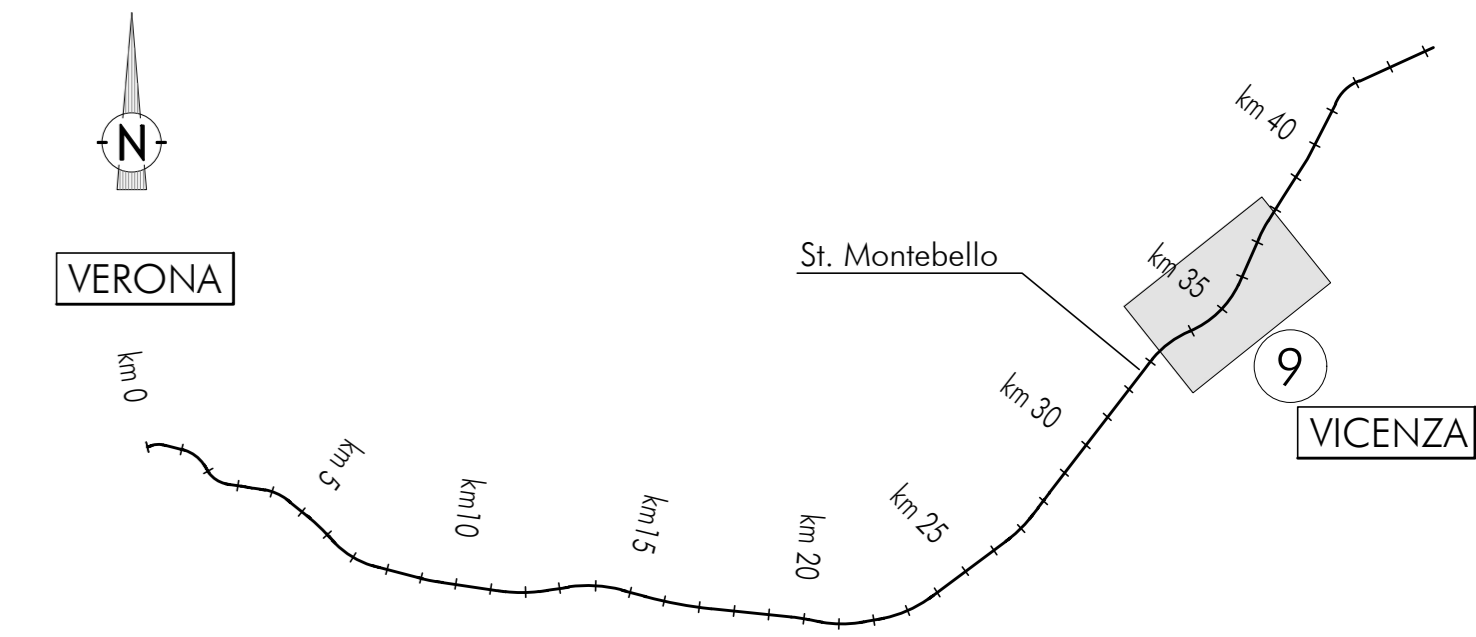

LEGENDA

- Campagna indagini integrative PE**
- BH-PE: Sondaggio a carotaggio continuo
 - BH-PZ-PE: Sondaggio a carotaggio continuo con l'istallazione di piezometro a Tubo Aperto a Cosagranda
 - MASW-PE: Indagine sismica tipo MASW
 - CPTU-PE: Prova penetrometrica statica con piezocono (possibilità di avanzamento con trivellazione)
 - CPTU-PE: Prova penetrometrica statica con piezocono eseguita dall'impresa Uorapetto
 - PT-PE: Pozzetto esplorativo a 1.5 m da p.c. con prove di carico su piastra
 - BH-DH-PE: Sondaggio per esecuzione di prove down hole
 - CH-PE: Sondaggio per esecuzione di prove cross hole

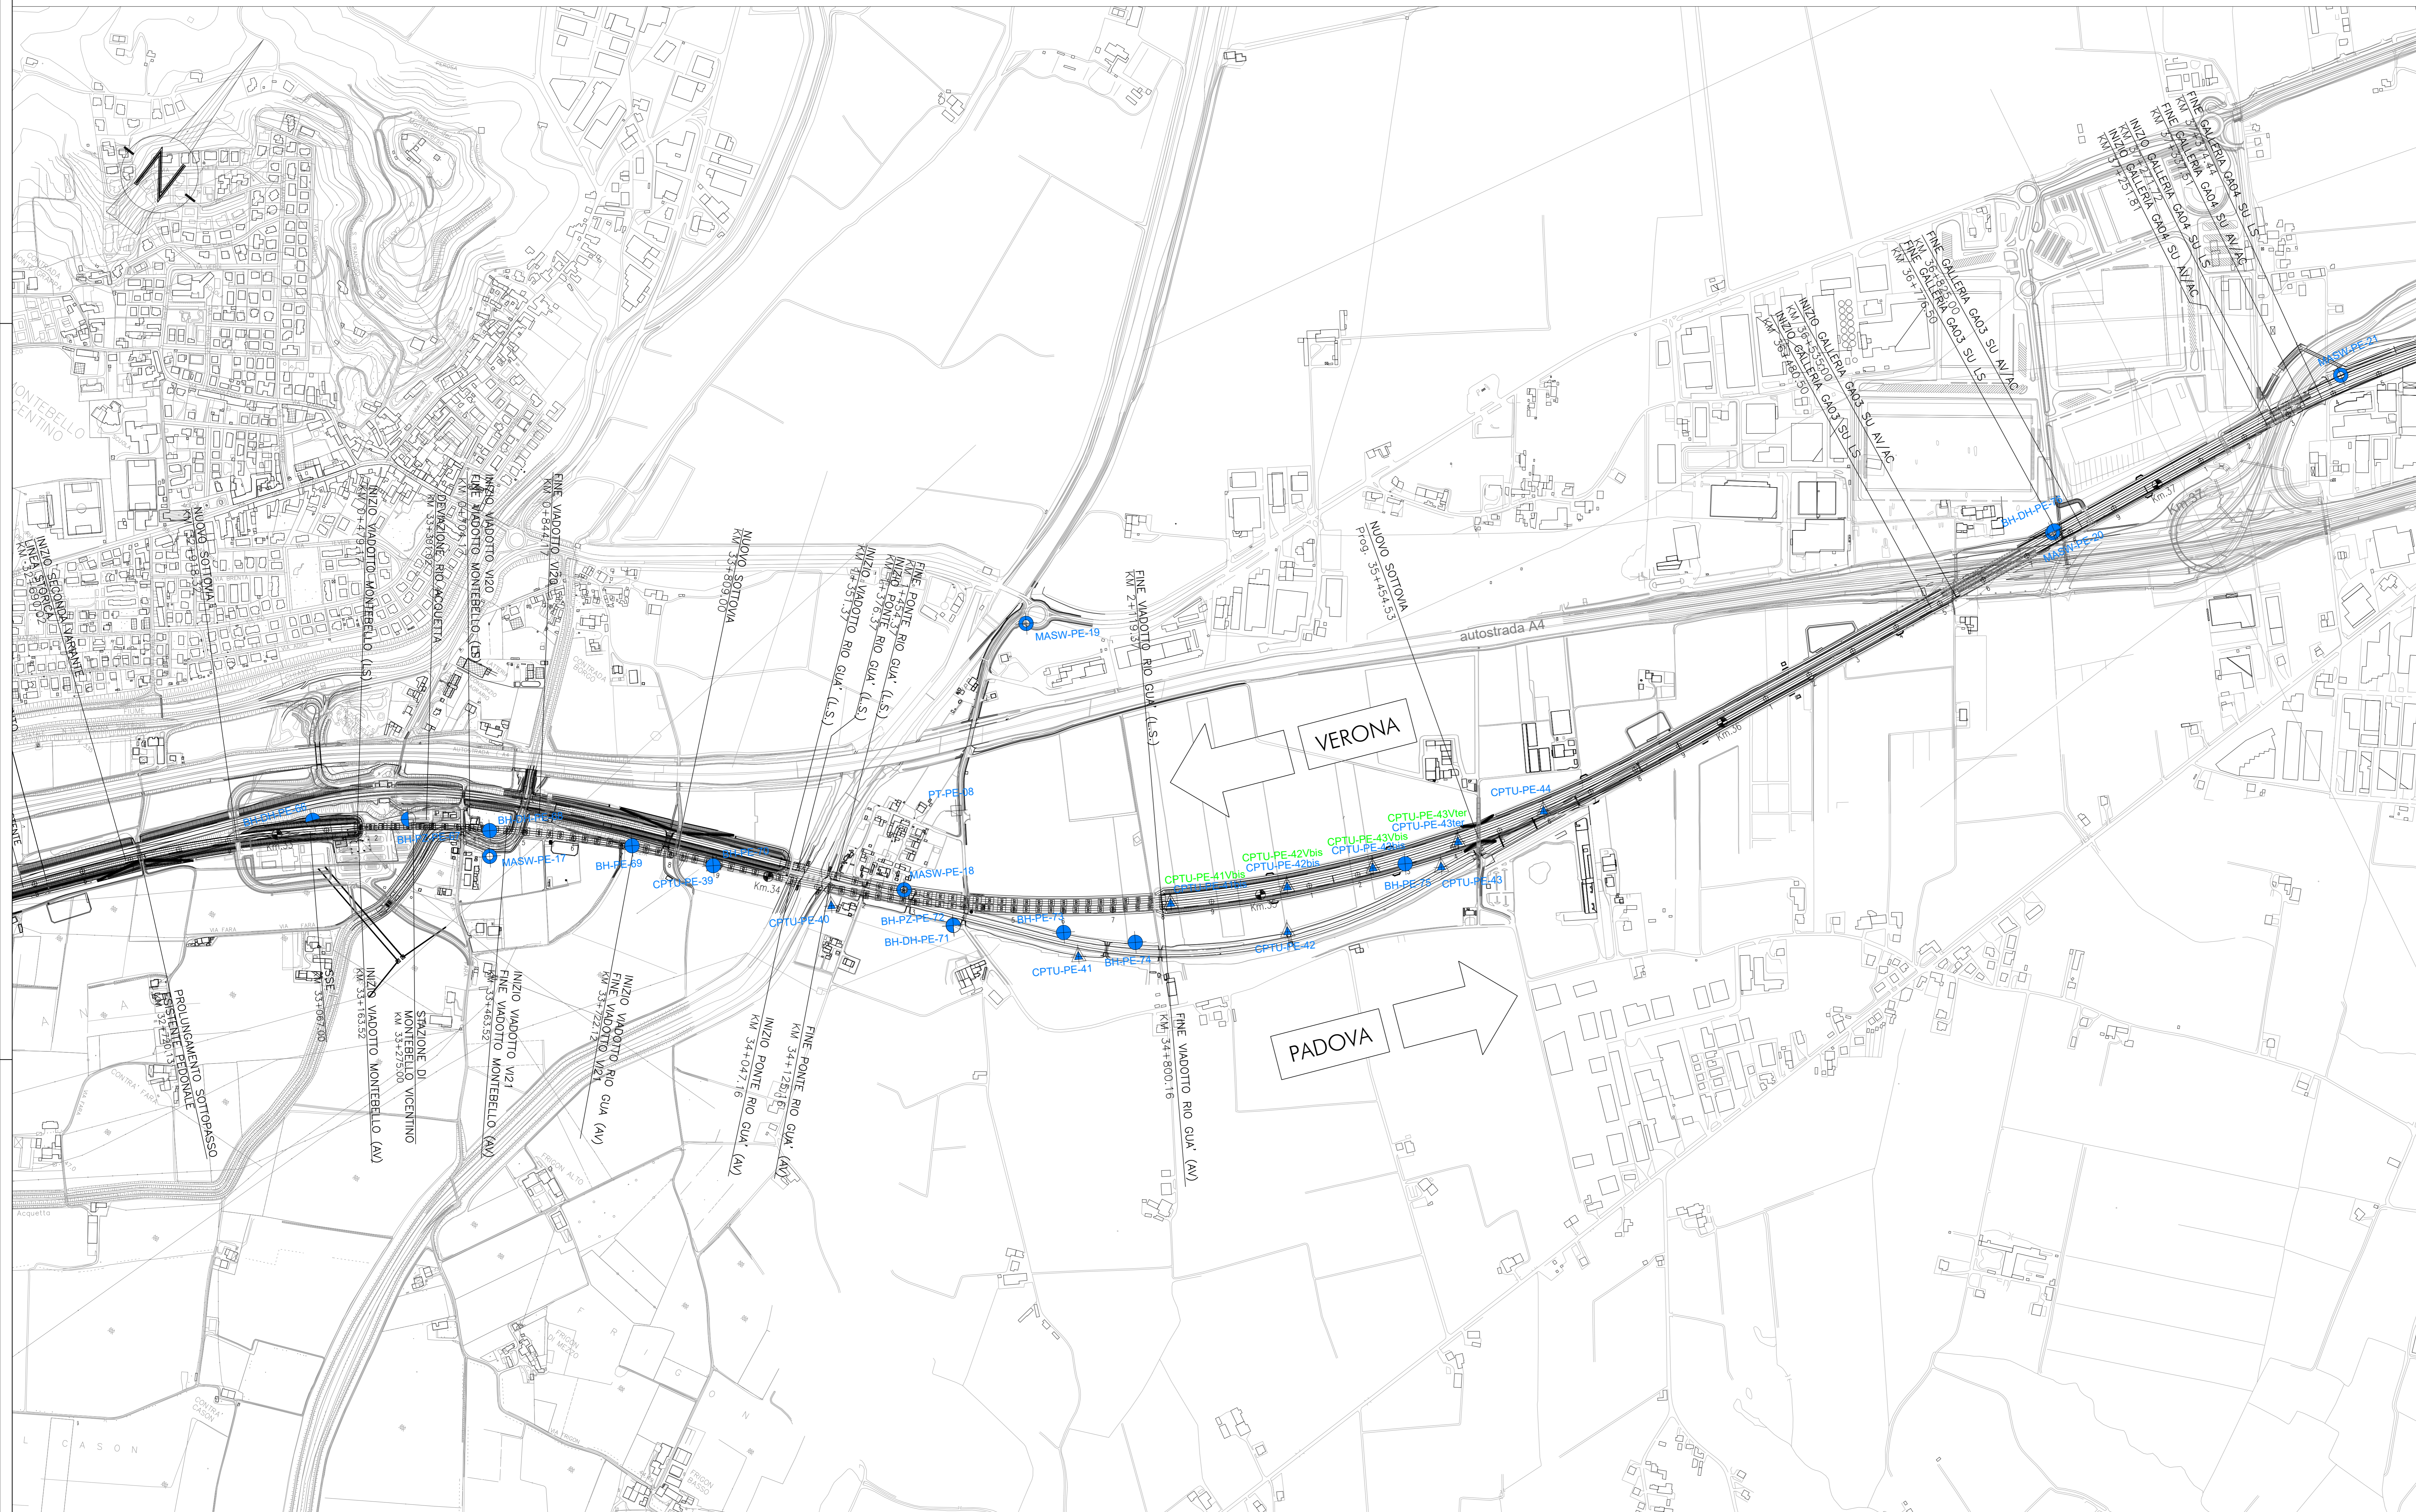

COMMITTENTE:  **RFI**
RETE FERROVIARIA ITALIANA
GRUPPO FERROVIE DELLO STATO

ALTA Sorveglianza:  **ITALFERR**
GRUPPO FERROVIE DELLO STATO

GENERAL CONTRACTOR:  **Consortio Irico-IV Due**

INFRASTRUTTURE FERROVIARIE STRATEGICHE DEFINITE DALLA LEGGE OBIETTIVO N. 443/01
 LINEA A.V. /A.C. TORINO-VENEZIA Tratta VERONA-PADOVA
 Lotto funzionale Verona-Bivio Vicenza
PROGETTO ESECUTIVO
PARTE GENERALE
GEOLOGIA E GEOTECNICA
PROVE E SONDAGGI
 Planimetria di ubicazione indagini di Progetto Esecutivo 9 di 11

GENERAL CONTRACTOR: **Irico Due** DIRETTORE LAVORI:  SCALA: 1:5000

COMMISSIONE: **117** LOTTO: **10** FASE: **E** PARTE: **T2** TIPO DOC: **PS** OPERA/DESCRIZIONE: **020** PROG: **C** REV: **009** FIDUCIARIO: **011**

Comitato di Sorveglianza: **Consortio Irico-IV Due** VISTO CONSIGLIO IRI/IV Due

Att.	Descrizione	Redatto	Data	Verificato	Data	Approvato	Data	IL PROGETTISTA
A	REDAZIONE	A. Irico	15/05/2021	V. Irico	15/05/2021	F. Irico	15/05/2021	Dr. Adolfo Gualdi
B	RECUPERO ESECUTIVO	A. Irico	15/05/2021	F. Irico	15/05/2021	F. Irico	15/05/2021	Dr. Adolfo Gualdi
C	RECUPERO ESECUTIVO	A. Irico	15/05/2021	F. Irico	15/05/2021	F. Irico	15/05/2021	Dr. Adolfo Gualdi

CG: 837993C01 CUP: J41F91000000009 File: 001703000000000.dwg
 Cod. origine: 0000

TUTTI I DIRITTI DEI NOSTRI DOCUMENTI SONO RISERVATI. LA REPRODUZIONE ANCHE PARZIALE È VIETATA.