
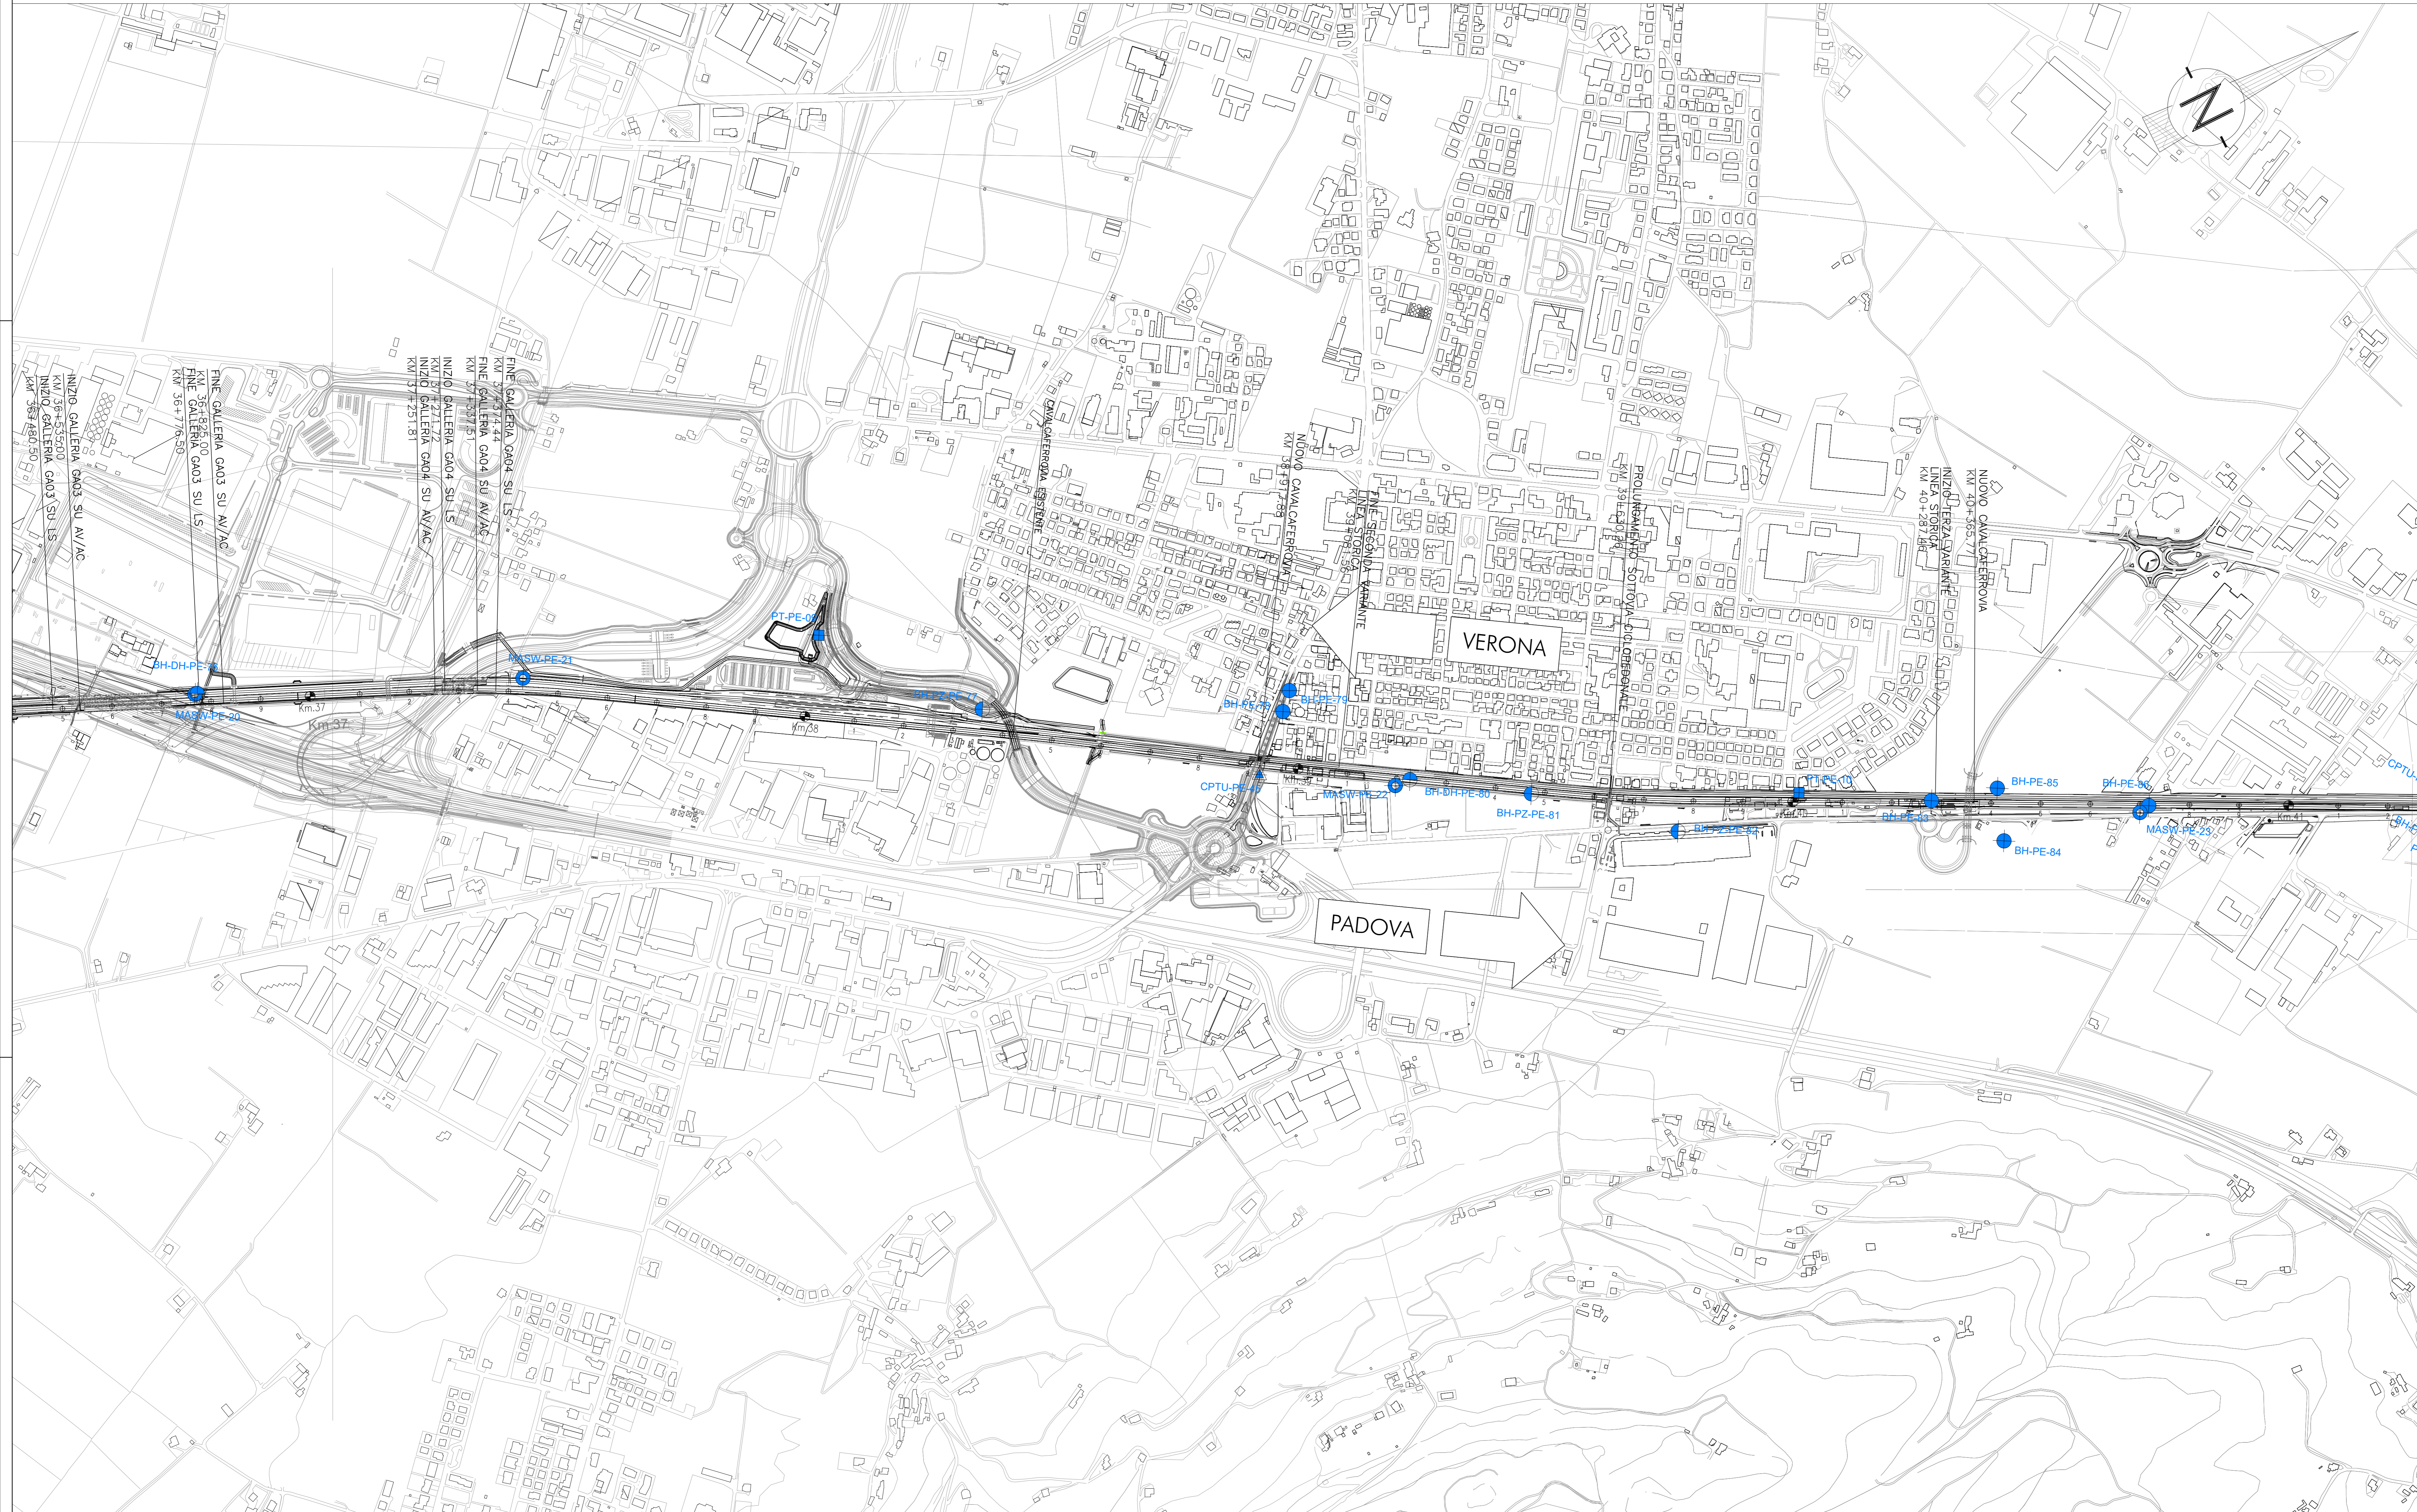


Tavola 10

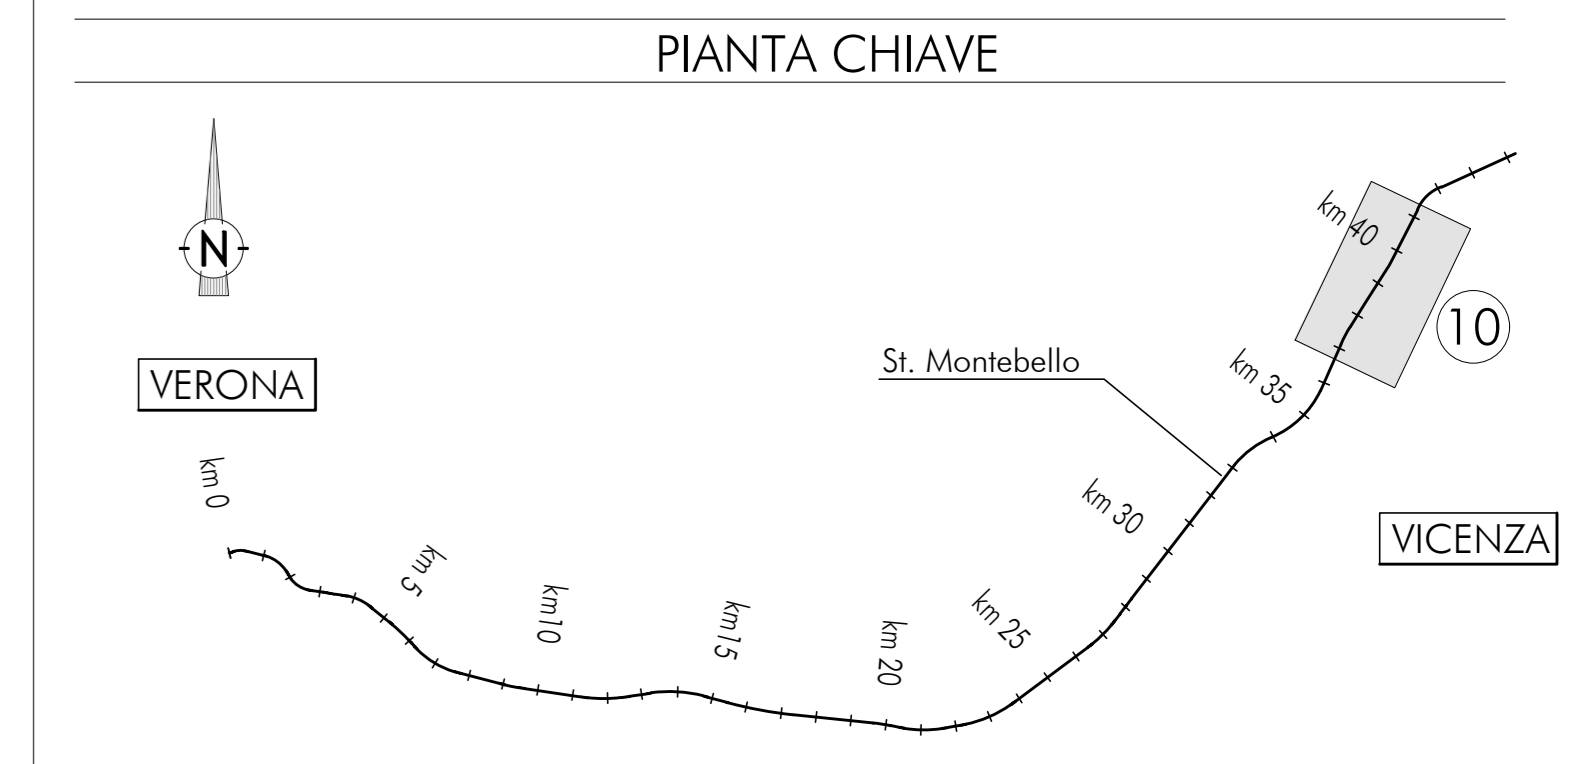

- ### LEGENDA
- Campagna indagini integrative PE**
- BH-PE: Sondaggio a carotaggio continuo
 - BH-PZ-PE: Sondaggio a carotaggio continuo con l'installazione di piezometro a Tubo Aperto a Cosagrone
 - MA-SW-PE: Indagine sismica tipo MASW
 - CPTU-PE: Prova penetrometrica statica con piezocono (possibilità di avanzamento con trivellazione)
 - FT-PE: Pozzetto esplorativo a 1.5 m da p.c. con prove di carico su piastra
 - BH-DH-PE: Sondaggio per esecuzione di prove down hole
 - CH-PE: Sondaggio per esecuzione di prove cross hole

COMMITTENTE:  **RFI**
RETE FERROVIARIA ITALIANA
GRUPPO FERROVIE DELLO STATO

ALTA SORVEGLIANZA:  **ITALFERR**
GRUPPO FERROVIE DELLO STATO

GENERAL CONTRACTOR:  **ConSORZIO IRIC-IV Due**

INFRASTRUTTURE FERROVIARIE STRATEGICHE DEFINITE DALLA
 LEGGE OBIETTIVO N. 443/01
 LINEA A.V. /A.C. TORINO-VENEZIA Tratta VERONA-PADOVA
 Lotto funzionale Verona-Bivio Vicenza

PROGETTO ESECUTIVO
 PARTE GENERALE
 GEOLOGIA E GEOTECNICA
 PROVE E SONDAGGI

Planimetria di ubicazione indagini di Progetto Esecutivo 10 di 11

COMITENTE	LOTTO	FASCE	INTE	TIPO DOC.	OPERAZIONE	PROG.	REV.	FOGGIO
IRIC-IV Due	10	E	12	PS	021	C	010	011

 **ConSORZIO IRIC-IV Due**

Progettazione:	Rev.	Descrizione	Redatto	Data	Verificato	Data	Approvato	Data	IL PROGETTISTA
A	1	REDAZIONE	A. Basso	10/05/2021	V. Basso	10/05/2021	F. Basso	10/05/2021	Dr. Andrea Gatti
B	1	RECUPERO DISEGNO	A. Basso	10/05/2021	V. Basso	10/05/2021	F. Basso	10/05/2021	Dr. Andrea Gatti
C	1	RECUPERO DISEGNO	A. Basso	10/05/2021	V. Basso	10/05/2021	F. Basso	10/05/2021	Dr. Andrea Gatti

 **Progetto cofinanziato dalla Unione Europea**

 **Progetto cofinanziato dalla Unione Europea**

TUTTI I DIRITTI DEL PRESENTE DOCUMENTO SONO RISERVATI. LA REPRODUZIONE ANCHE PARZIALE È VIETATA.