

PLANIMETRIA DI TRACCIAMENTO


SCALA 1:5000



DESGNI DI RIFERIMENTO

DESCRIZIONE

CODICE

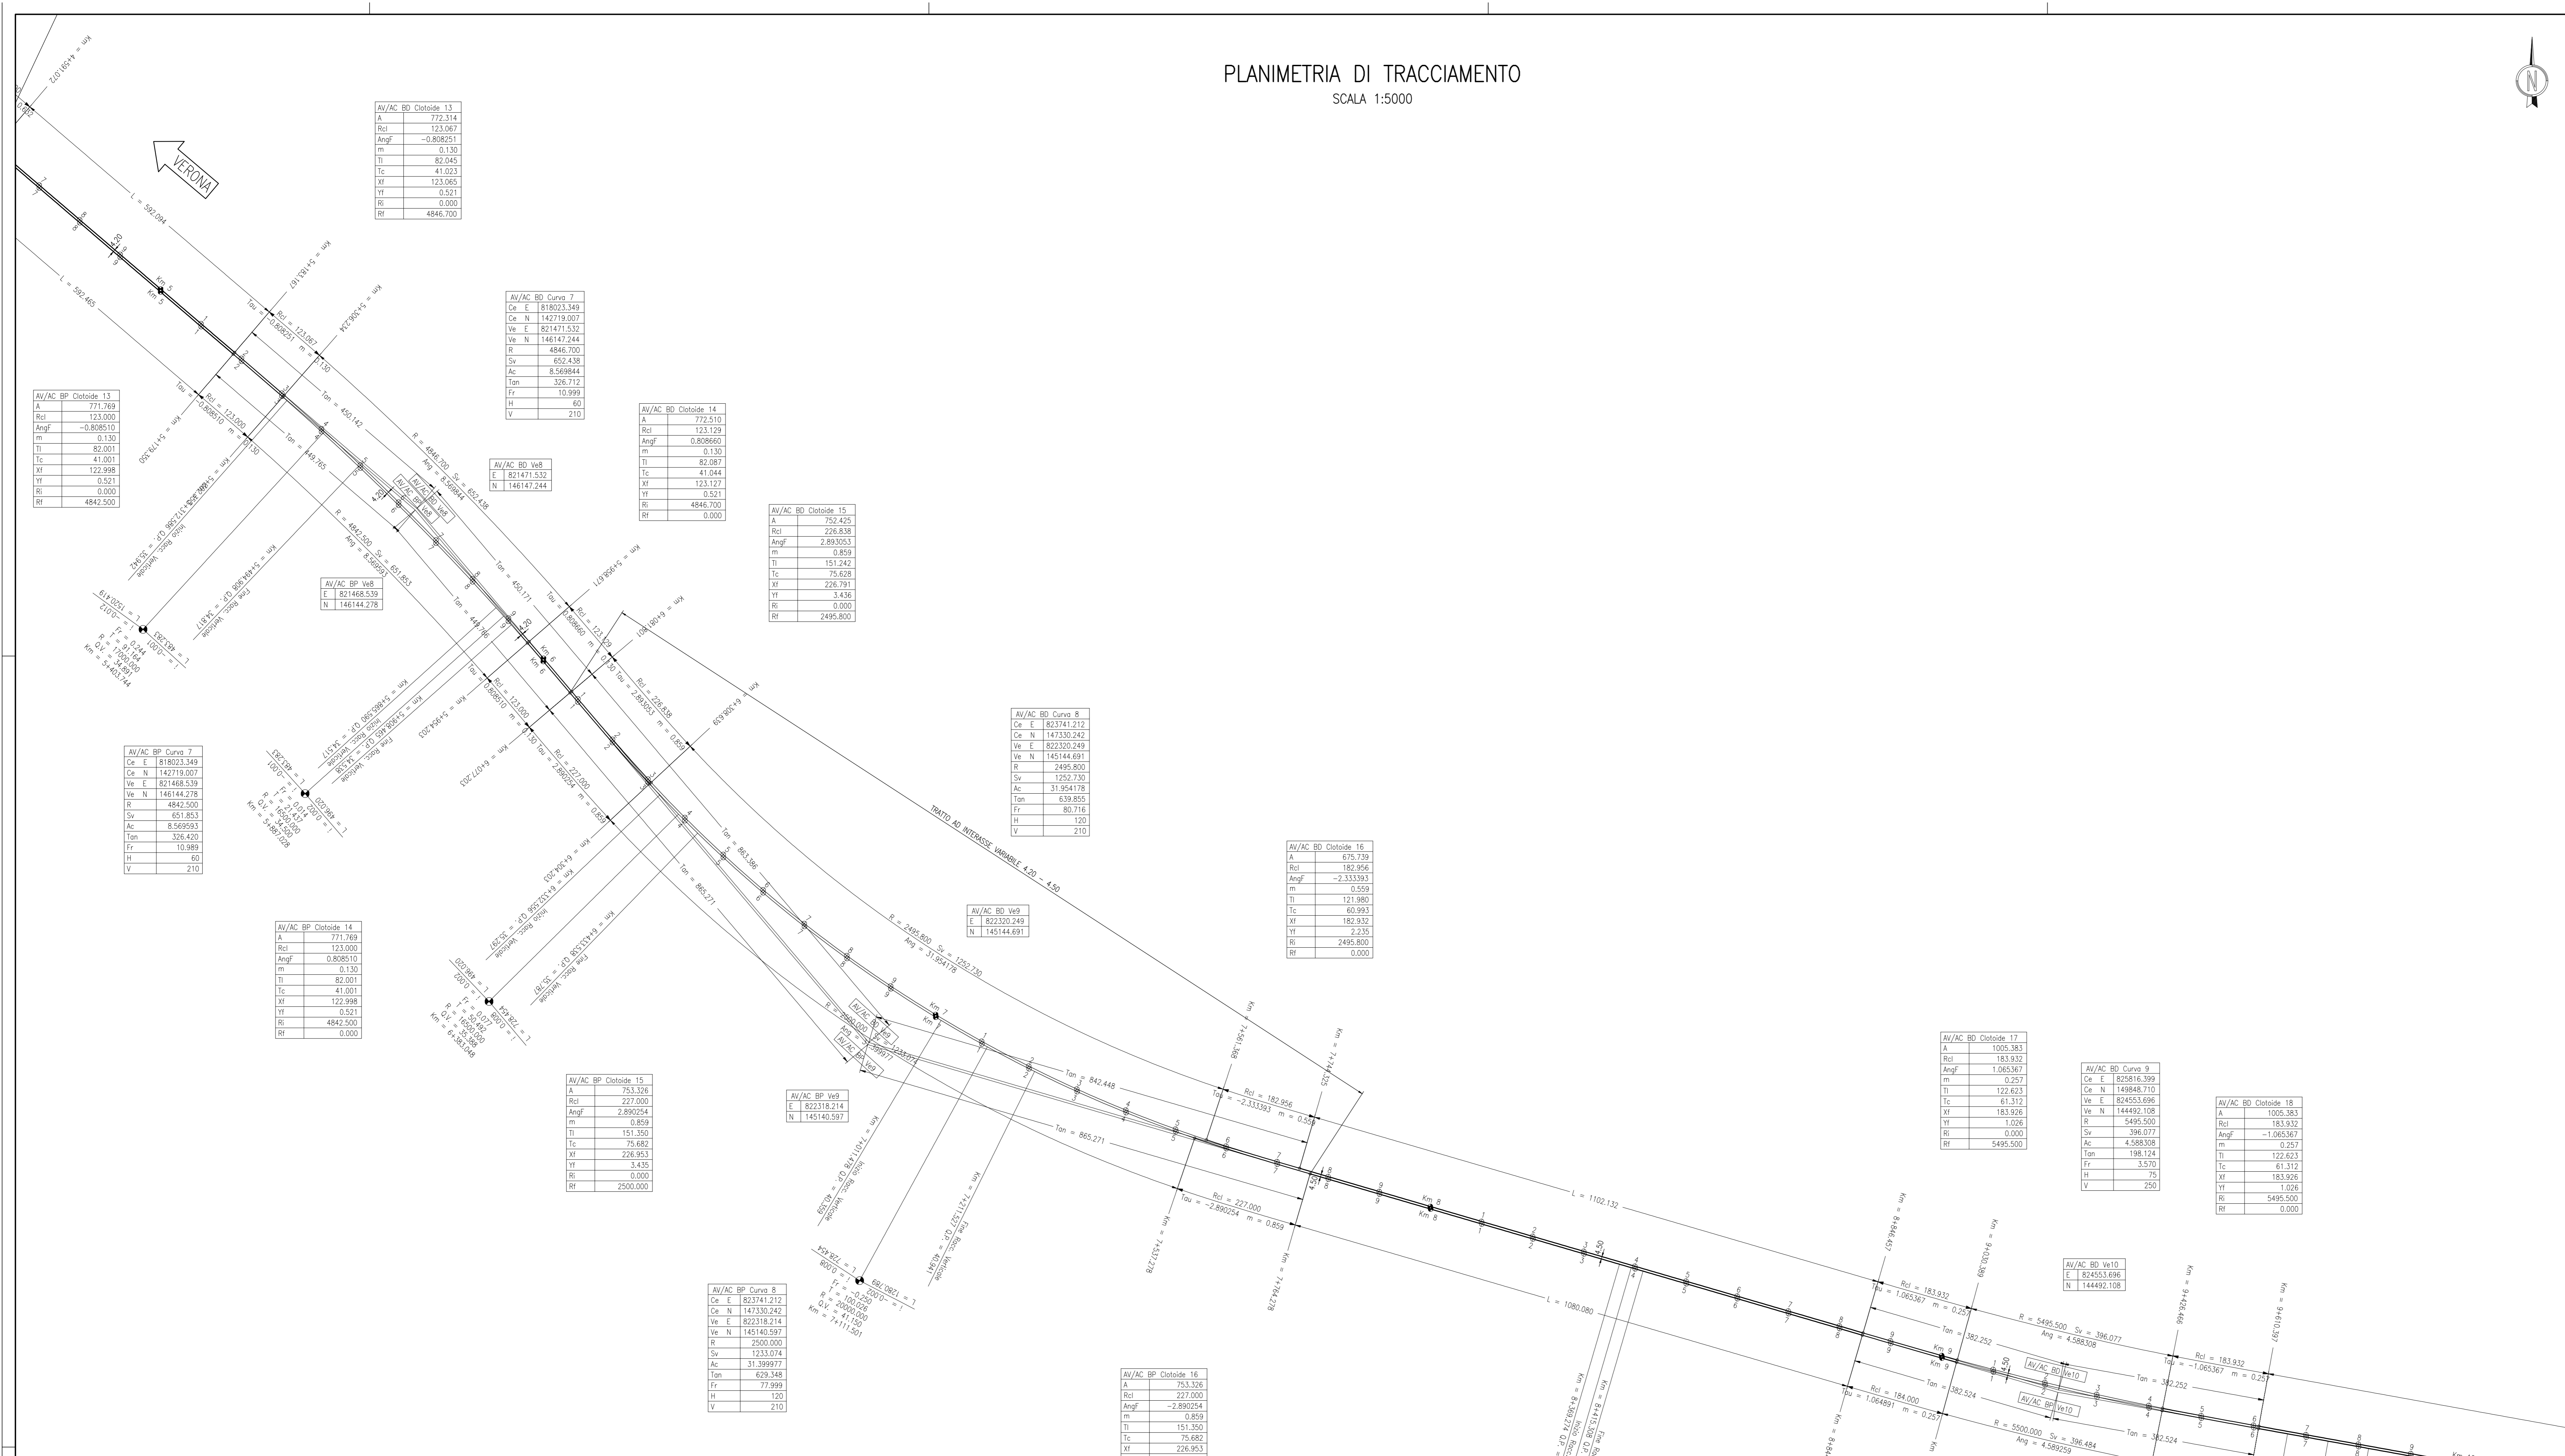

AU/AC BP Clotilde 13

A	771.769
Rci	123.000
Angf	-0.808510
m	0.130
Tl	82.001
Tc	41.001
Xf	122.998
Yf	0.521
H	0.000
Rf	4842.500

AU/AC BP Clotilde 14

A	771.769
Rci	123.000
Angf	0.808510
m	0.130
Tl	82.001
Tc	41.001
Xf	122.998
Yf	0.521
H	0.000
Rf	4842.500





AU/AC BP Clotilde 17

A	1005.362
Rci	184.000
Angf	-1.064891
m	0.257
Tl	122.668
Tc	61.335
Xf	183.999
Yf	1.026
H	0.000
Rf	5500.000

AU/AC BP Clotilde 18

A	1005.362
Rci	184.000
Angf	-1.064891
m	0.257
Tl	122.668
Tc	61.335
Xf	183.999
Yf	1.026
H	0.000
Rf	5500.000













COMMITTEE: **RFI** RETE FERROVIARIA ITALIANA GRUPPO FERROVIE DELLO STATO

ALTA SUPERVISION: **ITALFERR** GRUPPO FERROVIE DELLO STATO

GENERAL CONTRACTOR: **Consorzio Irico-IV Due**

INFRASTRUTTURE FERROVIARIE STRATEGICHE DEFINITE DALLA LEGGE OBIETTIVO N. 443/01
LINEA A.V. /A.C. TORINO-VENEZIA Tratta VERONA-PADOVA
Lotto funzionale Verona-Bivio Vicenza

PROGETTO ESECUTIVO
IF - INFRASTRUTTURA
TRACCIAMENTO
GENERALE
PLANIMETRIA DI TRACCIAMENTO LINEA AV/AC - TAV 2


PROGETTAZIONE	REVISIONE	VERIFICA	DATA	APPROVAZIONE	DATA	APPROVAZIONE	DATA
A	ENSD/4	REDA	21/03/2021	COLLETTA	21/03/2021	MAZZA	01/05/2021
B	REVISIONE PER ESPLOITAZIONE	REDA	01/01/2021	COLLETTA	01/01/2021	MAZZA	01/01/2021
C							

CC: 817795201 CUP: J41E100000009 File: w:\progettazione\av\p2\p201\planim\planim.dwg