



PLANIMETRIA DI TRACCIAMENTO
SCALA 1:5000

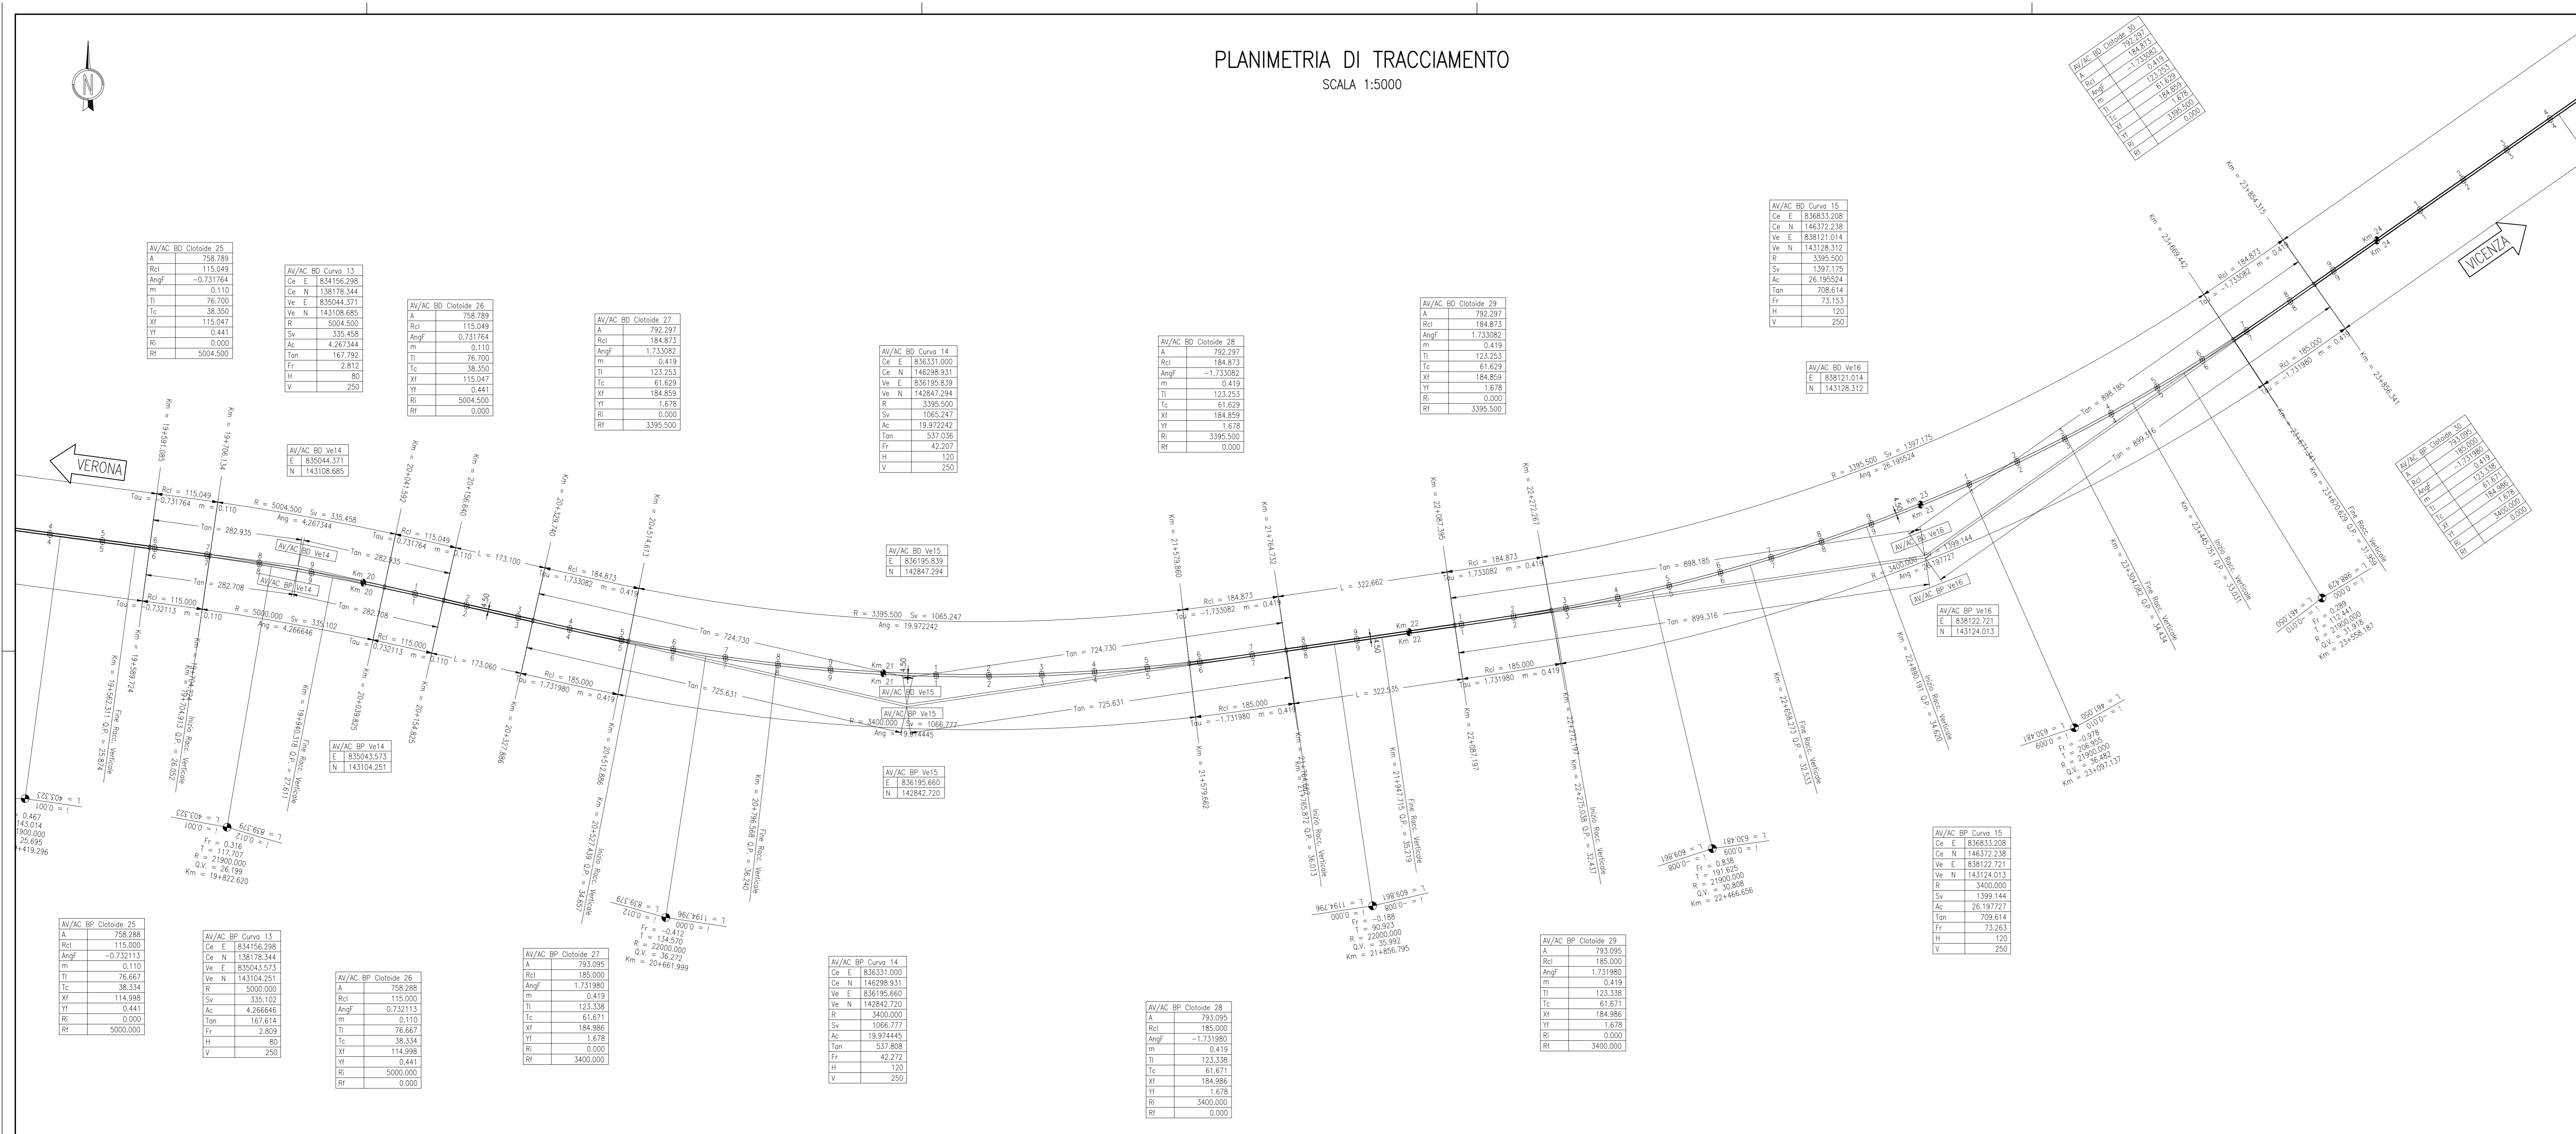

DESGNI DI RIFERIMENTO

DESCRIZIONE	CODICE
-------------	--------

PLANIMETRIA DI TRACCIAMENTO
SCALA 1:5000

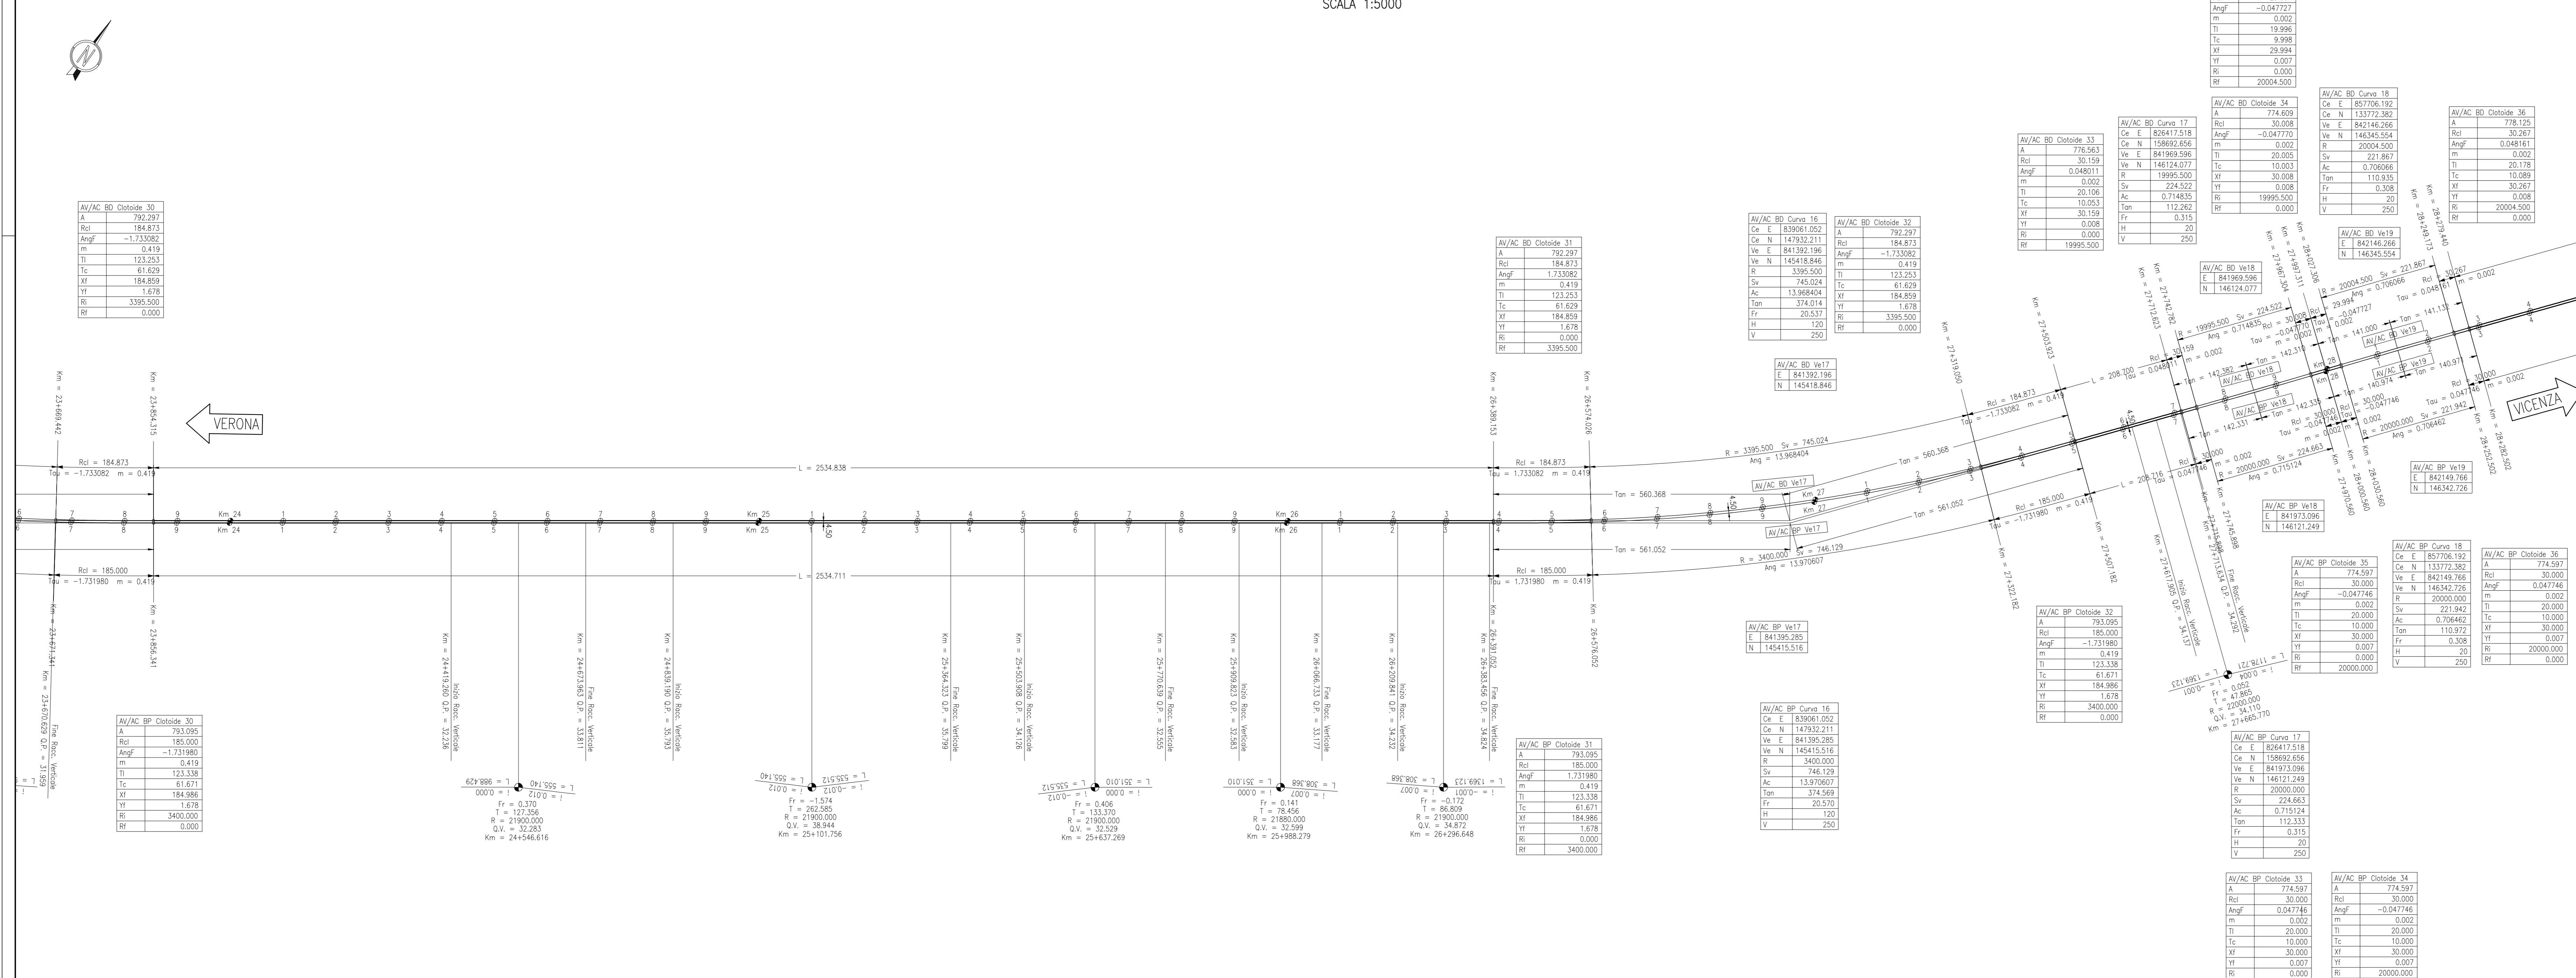

COMMITTEE: **RFI** RETE FERROVIARIA ITALIANA GRUPPO FERROVIE DELLO STATO

ALTA SUPERVISION: **ITALFERR** GRUPPO FERROVIE DELLO STATO

GENERAL CONTRACTOR: **Consorzio Irio-IV Due**

INFRASTRUTTURE FERROVIARIE STRATEGICHE DEFINITE DALLA LEGGE OBIETTIVO N. 443/01
LINEA A.V./A.C. TORINO-VENEZIA Tratta VERONA-PADOVA
Lotto funzionale Verona-Bivio Vicenza

PROGETTO ESECUTIVO
IF - INFRASTRUTTURA
TRACCIAMENTO
GENERALE

PLANIMETRIA DI TRACCIAMENTO LINEA AV/AC - TAV 4

GENERAL CONTRACTOR: **Irio Due**

DIRETTORE LAVORI: **Consorzio Irio-IV Due**

SCALE: 1:5000

PROGETTAZIONE: **Consorzio Irio-IV Due**

PROGETTO: **Consorzio Irio-IV Due**

VERIFICA: **Consorzio Irio-IV Due**

APPROVAZIONE: **Consorzio Irio-IV Due**

DATA: **Consorzio Irio-IV Due**

FILE: **Consorzio Irio-IV Due**

COD. ORIGINE: **Consorzio Irio-IV Due**