


PLANIMETRIA DI TRACCIAMENTO
SCALA 1:5000

DESCRIZIONE	CODICE
-------------	--------

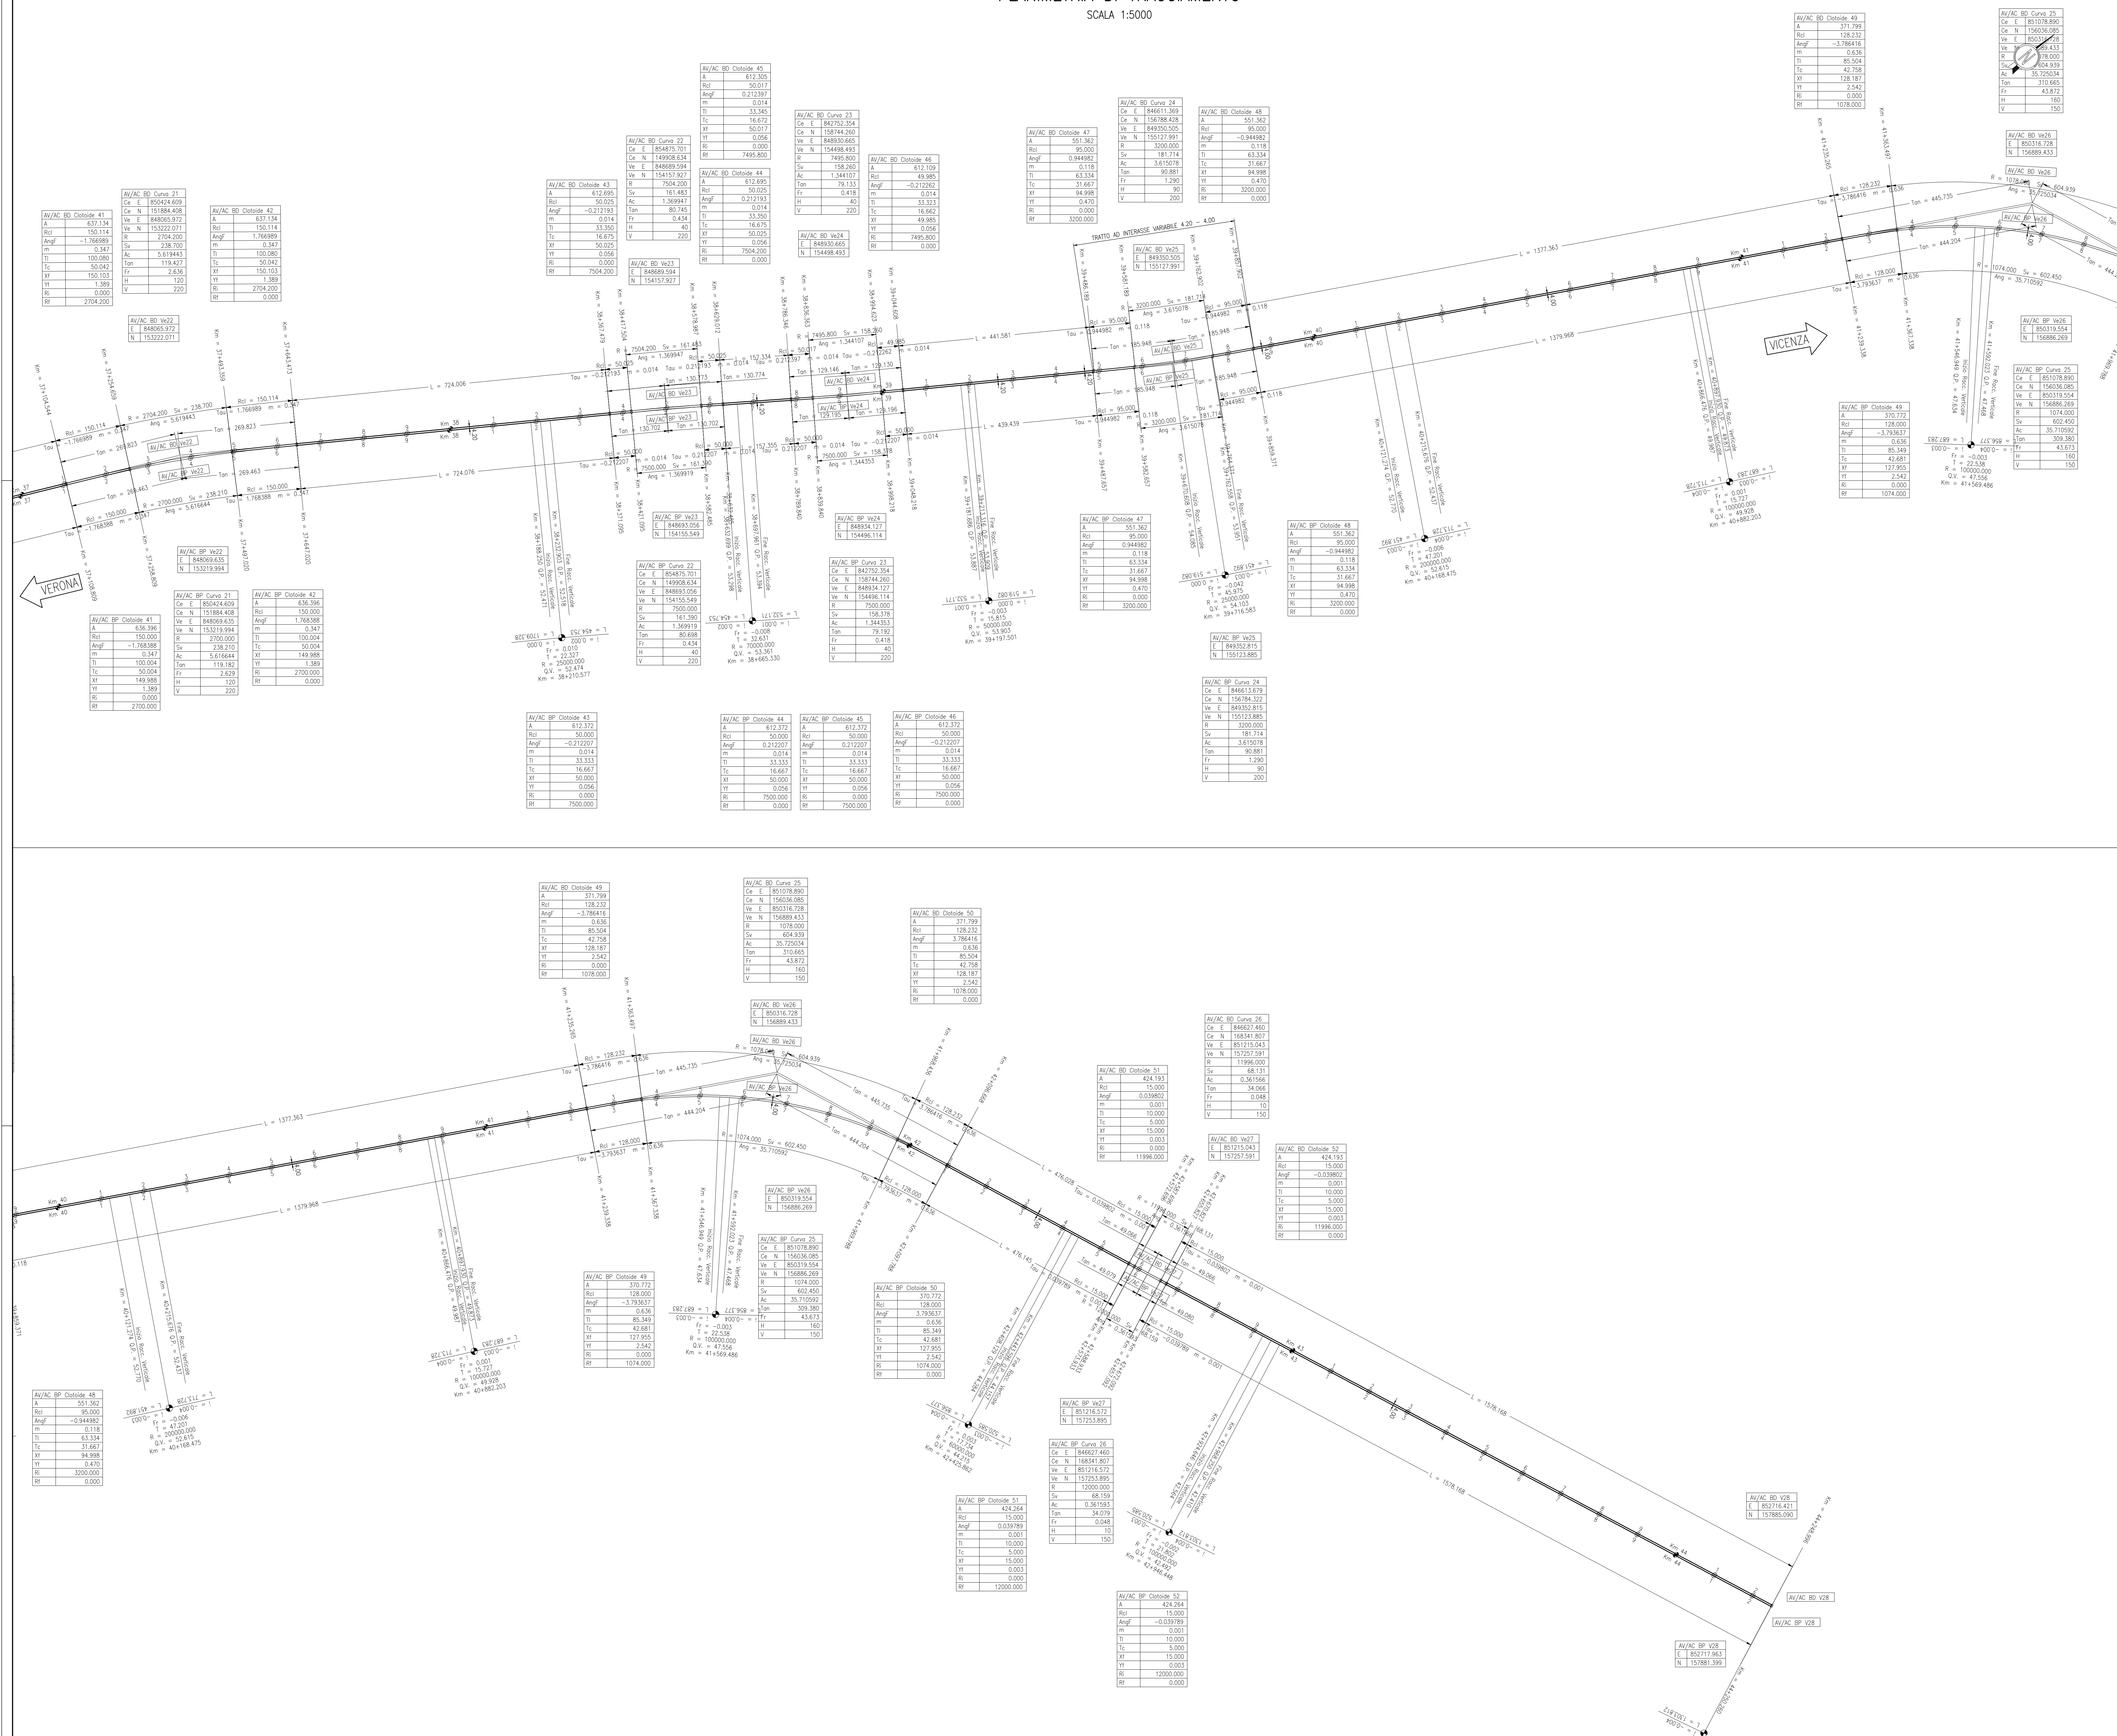

DESCRIZIONE	CODICE
AV/AC BD Curve 29	851725.591

COMMITTENTE: **RFI** RETE FERROVIARIA ITALIANA GRUPPO FERROVIE DELLO STATO

ALTA SORVEGLIANZA: **ITALFERR** GRUPPO FERROVIE DELLO STATO

GENERAL CONTRACTOR: **Consorzio Iri-IV Due**

INFRASTRUTTURE FERROVIARIE STRATEGICHE DEFINITE DALLA LEGGE OBBIETTIVO N. 443/01
 LINEA A.V./A.C. TORINO-VENEZIA Tratta VERONA-PADOVA
 Lotto funzionale Verona-Bivio Vicenza

PROGETTO ESECUTIVO
 IF - INFRASTRUTTURA
 TRACCIAMENTO
 GENERALE

PLANIMETRIA DI TRACCIAMENTO LINEA AV/AC - TAV.6

GENERAL CONTRACTOR: **Consorzio Iri-IV Due** DIRETTORE LAVORI: **Consorzio Iri-IV Due**

SCALA: 1:5000

PROGETTISTA: **Consorzio Iri-IV Due** DATA: **Giugno 2021**

PROGETTO: **IF - INFRASTRUTTURA TRACCIAMENTO GENERALE**

REVISIONI:

Rev.	Descrizione	Redatto	Data	Verificato	Data	Approvato	Data
C		

CG: 8377957001 CUP: J41810100000009

Progetto cofinanziato dalla Unione Europea