


LEGENDA

	Bonifico di profondità con trivellazioni spinte fino a mt 3.00 con garanzia strumentale fino a mt 4.00 previa bonifica di superficie		Bonifico in acqua
	Bonifico di profondità con trivellazioni spinte fino a mt 5.00 con garanzia strumentale fino a mt 6.00 previa bonifica di superficie		Bonifico superficiale
	Bonifico di profondità con trivellazioni spinte fino a mt 7.00 con garanzia strumentale fino a mt 8.00 previa bonifica di superficie		
	Bonifico di profondità con trivellazioni spinte fino a mt 3.00 con garanzia strumentale fino a mt 4.00 previa bonifica di superficie - OPERE VERDE		

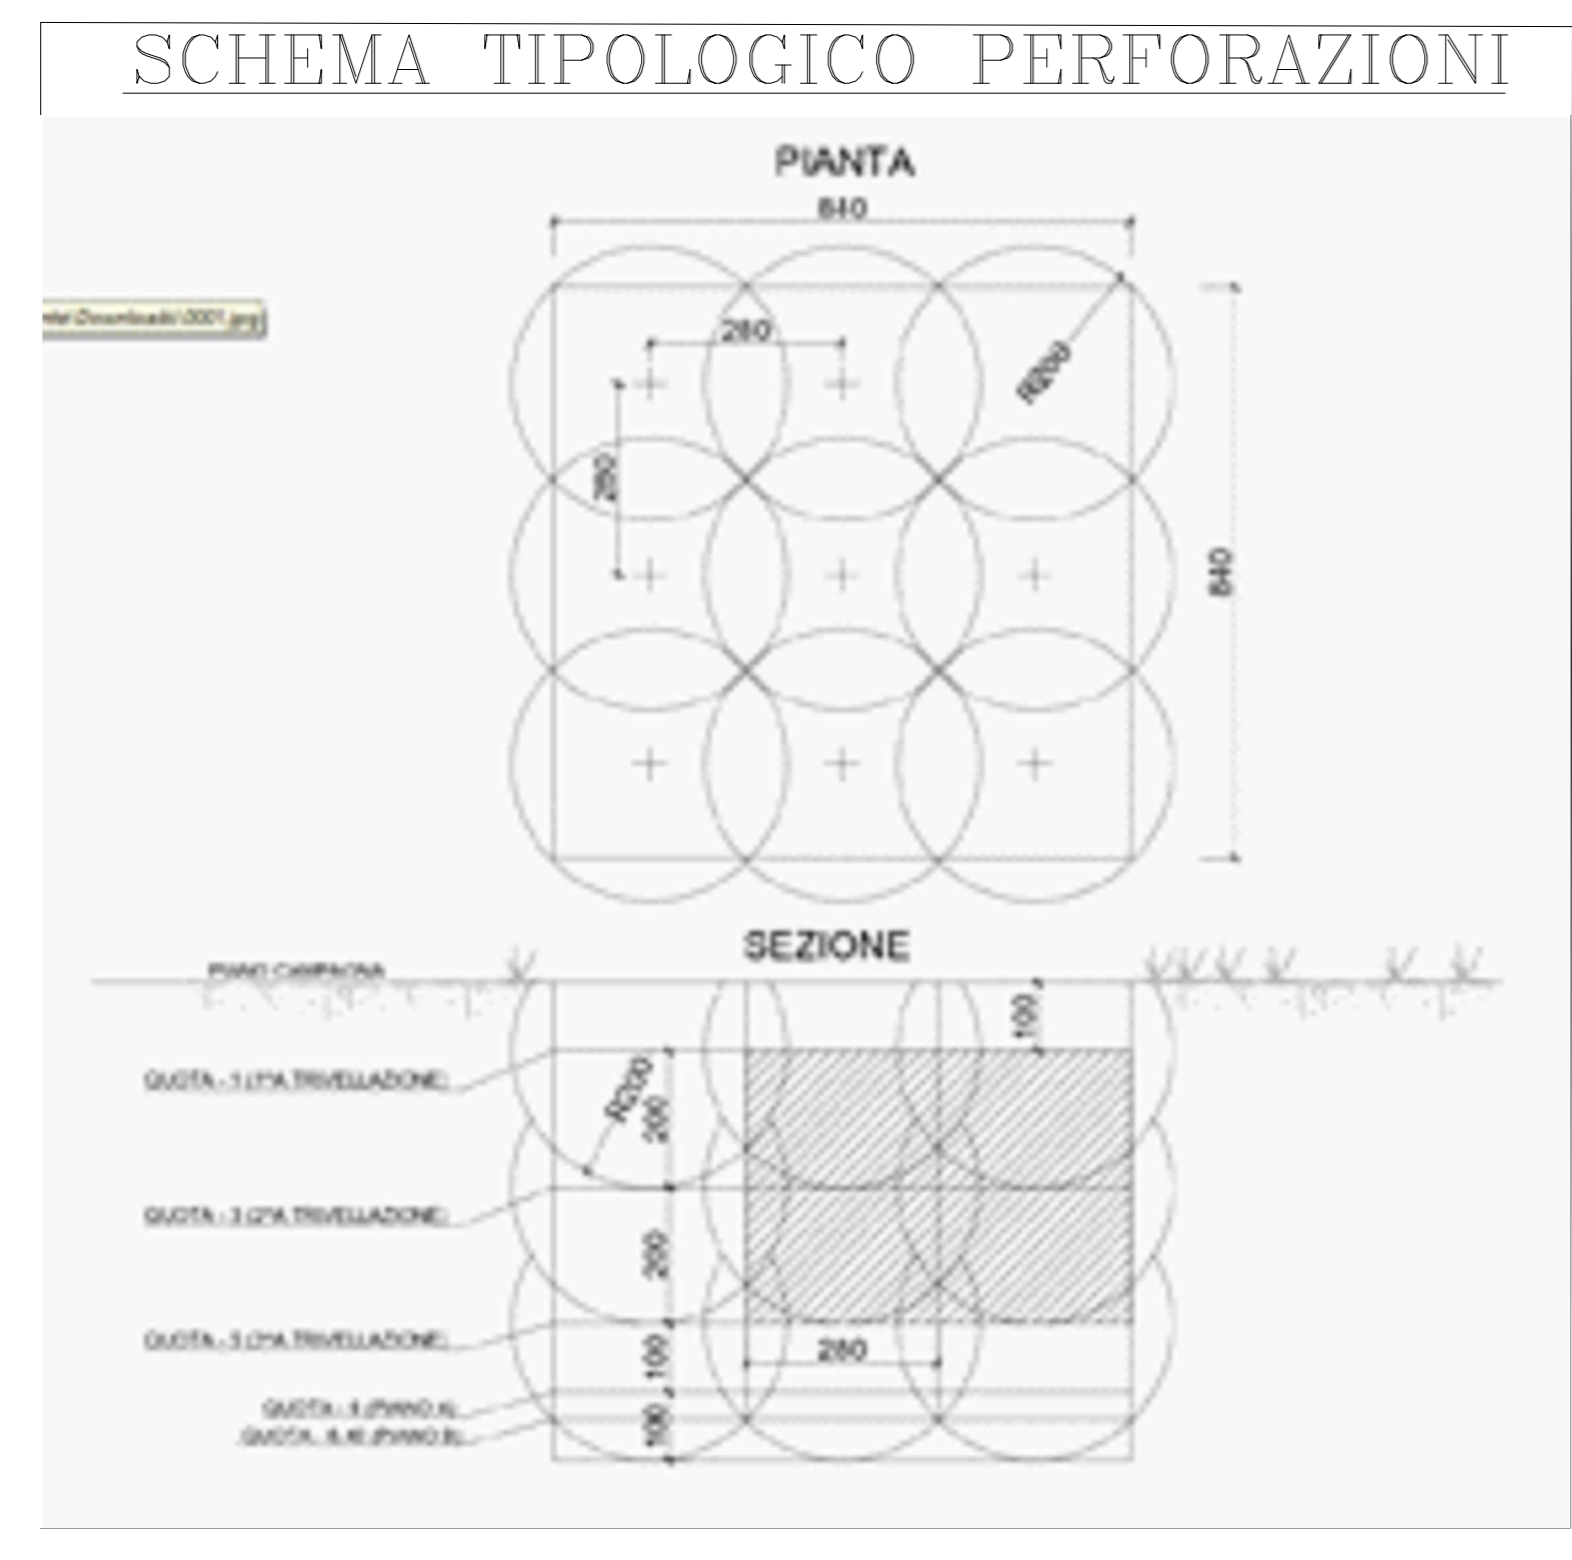

NOTE:

- La retinatura in campi di dim 50x50m è contenuta nei progetti DUB n.75 e variante n.1 al DUB n.75 trasmessi al Genio Militare con note GIMAC Prot. CE 17999.SD20.C428 del 14.10.20 e GIMAC prot. CE 18056.SD.C428 del 04.11.20
- La quantificazione della garanzia per la bonifica in acqua è contenuta nei progetti DUB n. 75 e variante n.1 al DUB n.75 trasmessi al Genio Militare con note GIMAC Prot.CE 17999.SD20.C428 del 14.10.20 e GIMAC Prot. CE 18056.SD.C428 del 04.11.20 e nella relazione descrittiva IN1710E12RHBB0000001A.
- Per la quantificazione dell'estensione delle varie tipologie di BOB ripartite per le relative WBS, si faccia riferimento a quanto riportato nella relazione IN1710E12RHBB0000001A

COMMITTENTE:		ALTA SORVEGLIANZA:	
GENERAL CONTRACTOR:			
INFRASTRUTTURE FERROVIARIE STRATEGICHE DEFINITE DALLA LEGGE OBIETTIVO N. 443/01 LINEA A.V./A.C. TORINO-VENEZIA Tratta VERONA-PADOVA Lotto funzionale Verona-Bivio Vicenza PROGETTO ESECUTIVO			
PARTE GENERALE BONIFICA ORDIGNI BELLICI GENERALE Planimetria B.O.B. da pk 0+000 a pk 3+525.00 - Tav. 4/4			
CONTRATTORE	INGEGNERE	PROGETTISTA	VERBA PER COSTRUZIONE
Consorzio IricAV Due	Ing. Guido FRATINI	Ing. Luca ZACCARA	Ing. Luca ZACCARA
	Data:	Data:	Data:
COMMISSIONE	LOTTO	FASE	ENTE
IN17	10	E	I2
TIP. DOC.	OPERA/DISCIPLINA	PROG.	REV.
P6	BB0000	017	A
FOGLIO: 1			
VISTO CONSORZIO IRICAV DUE Firma: Ing. Luca ZACCARA			
Progettazione:			
Rev.	Descrizione	Redatto	Data
A	EMMISSIONE		17/02/20
B			
C			
CG. 837957001 CUP: J41E19000000009 File: INTRACSR0000001A.DWG Cod. origine: cccc			