


LEGENDA

 Bonifica di profondità con trivellazioni spinte fino a mt 3.00 con garanzia strumentale fino a mt 4.00 previa bonifica di superficie	 Bonifica in acqua
 Bonifica di profondità con trivellazioni spinte fino a mt 5.00 con garanzia strumentale fino a mt 6.00 previa bonifica di superficie	 Bonifica superficiale
 Bonifica di profondità con trivellazioni spinte fino a mt 7.00 con garanzia strumentale fino a mt 8.00 previa bonifica di superficie	
 Bonifica di profondità con trivellazioni spinte fino a mt 3.00 con garanzia strumentale fino a mt 4.00 previa bonifica di superficie - OPERE VERDE	

SCHEMA TIPOLOGICO PERFORAZIONI

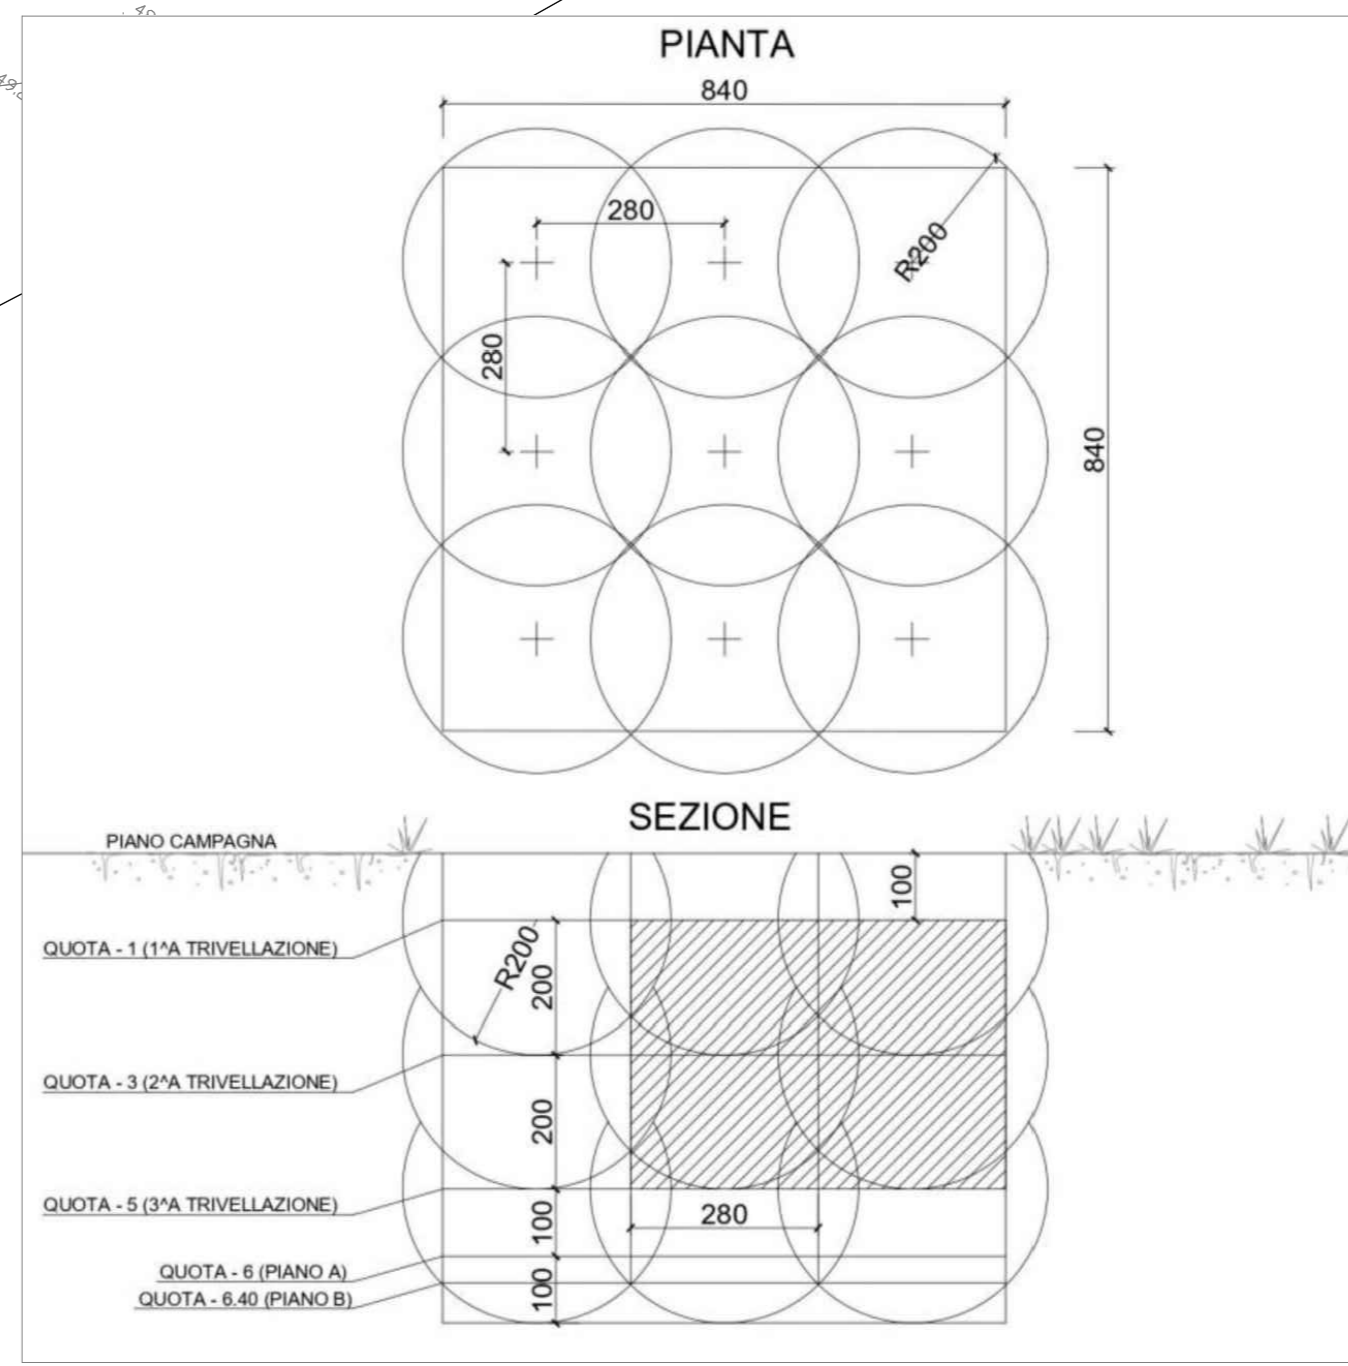

- NOTE:**
- La retinatura in campi di dim 50x50m è contenuta nei progetti DUB n.75 e variante n.1 al DUB n.75 trasmessi al Genio Militare con note GIMAC Prot. CE 17999.SD20.C428 del 14.10.20 e GIMAC prot. CE 18056.SD.C428 del 04.11.20
 - La quantificazione della garanzia per la bonifica in acqua è contenuta nei progetti DUB n. 75 e variante n.1 al DUB n.75 trasmessi al Genio Militare con note GIMAC Prot.CE 17999.SD20.C428 del 14.10.20 e GIMAC Prot. CE 18056.SD.C428 del 04.11.20 e nella relazione descrittiva IN1710E12RHBB0000001A.
 - Per la quantificazione dell'estensione delle varie tipologie di BOB ripartite per le relative WBS, si faccia riferimento a quanto riportato nella relazione IN1710E12RHBB0000001A

COMMITTENTE: **RFI** RETE FERROVIARIA ITALIANA GRUPPO FERROVIE DELLO STATO

ALTA SORVEGLIANZA: **ITALFERR** GRUPPO FERROVIE DELLO STATO

GENERAL CONTRACTOR: **Consorzio Iriciv Due**

INFRASTRUTTURE FERROVIARIE STRATEGICHE DEFINITE DALLA LEGGE OBIETTIVO N. 443/01
 LINEA A.V. /A.C. TORINO-VENEZIA Tratto VERONA-PADOVA
 Lotto funzionale Verona-Bivio Vicenza
 PROGETTO ESECUTIVO
 PARTE GENERALE
 BONIFICA ORDIGNI BELLICI
 GENERALE
 Planimetria B.O.B. da pk 32+525 a pk 36+000 - Tav.4/4

PROGETTISTA	VERBA PER COSTRUZIONE	DIRETTORE LAVORI	SCALA:
Ing. Guido FRATTI	Ing. Enrico PIVANO	Ing. Enrico PIVANO	1:1000
DATA:	DATA:	DATA:	

CONFERMA	LOTTO	FASE	ENTE	TIPO DOC.	OPERA/DISCIPLINA	PROG.	REV.	FUOGIO
17	10	E	12	PS	BONIFICAZIONE	047	A	1

Progettazione	Descrizione	Redatto	Data	Verificato	Data	Approvato	Data	IL PROGETTISTA
A	EMISIONE							
B								
C								

Doc. 837797021 | CUP: J41E1000000009 | File: m7b20486000047.dwg | Cod. origine: gbbz

Scala di progetto: **1:1000**

TUTTI I DIRITTI DEL PRESENTE DOCUMENTO SONO RISERVATI. LA PRODUZIONE ANCHE PARZIALE È VIETATA.