


**LEGENDA**

Bonifica di profondità con trivellazioni spinte fino a mt 3,00 con garanzia strumentale fino a mt 4,00 previa bonifica di superficie	Bonifica in acqua
Bonifica di profondità con trivellazioni spinte fino a mt 5,00 con garanzia strumentale fino a mt 6,00 previa bonifica di superficie	Bonifica superficiale
Bonifica di profondità con trivellazioni spinte fino a mt 7,00 con garanzia strumentale fino a mt 8,00 previa bonifica di superficie	
Bonifica di profondità con trivellazioni spinte fino a mt 3,00 con garanzia strumentale fino a mt 4,00 previa bonifica di superficie - OPERE VERDE	

SCHEMA TIPOLOGICO PERFORAZIONI

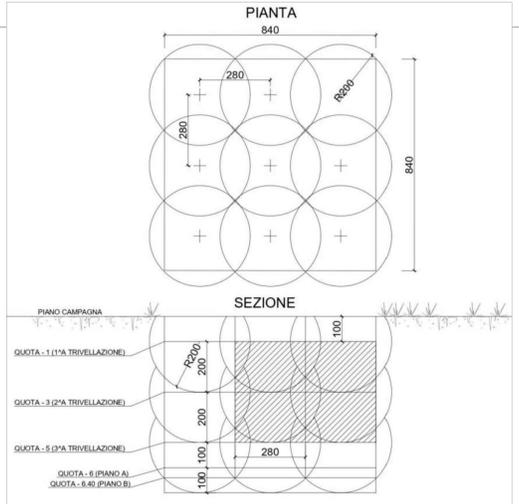

**NOTE:**

- La retinatura in campi di dim 50x50m è contenuta nei progetti DUB n.75 e variante n.1 al DUB n.75 trasmessi al Genio Militare con note GIMAC Prot. CE 17999.SD20.C428 del 14.10.20 e GIMAC prot. CE 18056.SD.C428 del 04.11.20
- La quantificazione della garanzia per la bonifica in acqua è contenuta nei progetti DUB n. 75 e variante n.1 al DUB n.75 trasmessi al Genio Militare con note GIMAC Prot.CE 17999.SD20.C428 del 14.10.20 e GIMAC Prot. CE 18056.SD.C428 del 04.11.20 e nella relazione descrittiva IN1710E12RHBB0000001A.
- Per la quantificazione dell'estensione delle varie tipologie di BOB ripartite per le relative WBS, si faccia riferimento a quanto riportato nella relazione IN1710E12RHBB0000001A

COMMITTEE:

ALTA SORVEGLIANZA:

GENERAL CONTRACTOR:

INFRASTRUTTURE FERROVIARIE STRATEGICHE DEFINITE DALLA LEGGE OBIETTIVO N. 443/01  
 LINEA A.V. /A.C. TORINO-VENEZIA Tratto VERONA-PADOVA  
 Lotto funzionale Verona-Bivio Vicenza  
 PROGETTO ESECUTIVO  
 PARTE GENERALE  
 BONIFICA ORDIGNI BELLICI  
 GENERALE  
 Planimetria B.O.B. da pk 36+000 a pk 39+525 - Tav.4/4

PROGETTISTA ING. ENRICO PIVANO	CONTRATTORE IRICIV DUE	DIRETTORE LAVORI ING. ENRICO PIVANO	SCALA 1:1000
VERIFICATORE ING. ENRICO PIVANO	CONTRATTORE IRICIV DUE	DIRETTORE LAVORI ING. ENRICO PIVANO	
VERIFICATORE ING. ENRICO PIVANO	CONTRATTORE IRICIV DUE	DIRETTORE LAVORI ING. ENRICO PIVANO	

PROGETTISTA	VERIFICATORE								

PROGETTAZIONE

Descrizione	Redatto	Data	Verificato	Data	Approvato	Data	IL PROGETTISTA
A. EMISSIONE							
B.							
C.							

CG: 83795701 CUP: J41E1000000009 File: wbs0200000000.dwg  
 Progetto cofinanziato dalla Unione Europea