SCHEMA TIPOLOGICO PERFORAZIONI

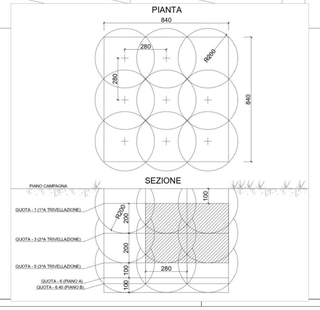

NOTE:

- La retinatura in campi di dim 50x50m è contenuta nei progetti DUB n.75 e variante n.1 al DUB n.75 trasmessi al Genio Militare con note GIMAC Prot. CE 17999.SD20.C428 del 14.10.20 e GIMAC prot. CE 18056.SD.C428 del 04.11.20
- La quantificazione della garanzia per la bonifica in acqua è contenuta nei progetti DUB n. 75 e variante n.1 al DUB n.75 trasmessi al Genio Militare con note GIMAC Prot.CE 17999.SD20.C428 del 14.10.20 e GIMAC Prot. CE 18056.SD.C428 del 04.11.20 e nella relazione descrittiva IN1710EI2RHBB0000001A.
- Per la quantificazione dell'estensione delle varie tipologie di BOB ripartite per le relative WBS, si faccia riferimento a quanto riportato nella relazione IN1710EI2RHBB0000001A

KEY PLAN

LEGENDA

Bonifica di profondità con trivellazioni spinte fino a mt 3.00 con garanzia strumentale fino a mt 4.00 previa bonifica di superficie

Superficie per spostamento sottoservizi e relative fasce di rispetto

COMMITTENTE:

RFI RETE FERROVIARIE ITALIANA
GRUPPO FERROVIE DELLO STATO

ALTA SORVEGLIANZA:

ITALFERR
GRUPPO FERROVIE DELLO STATO

GENERAL CONTRACTOR:

IRICAV2

INFRASTRUTTURE FERROVIARIE STRATEGICHE DEFINITE DALLA LEGGE OBIETTIVO N. 443/01

LINEA A.V. /A.C. TORINO-VENEZIA Tratta VERONA-PADOVA
Lotto funzionale Verona-Bivio Vicenza

PROGETTO ESECUTIVO

PARTE GENERALE

BONIFICA ORDIGNI BELLICI

GENERALE

Planimetria B.O.B. Interferenze con i sottoservizi da pk 39+600 a pk 40+475 - Tav. 16

GENERAL CONTRACTOR	DIRETTORE LAVORI	SCALA
IL PROGETTISTA INTEGRATORE: Ing. Giovanni COMPARINI, Ordine degli Ingegneri della Provincia di Venezia n. 4559	Consorzio: Iricav Due, Ing. Giovanni COMPARINI, Data:	1:1000

COMMESSA	LOTTO	FASE	ENTE	TIPO DOC.	OPERA/DISCIPLINA	PROGR.	REV.	FOGLIO
IN17	10	E	I2	P6	BB15D0	07.0	B	

IRICAV2

Progettazione:

Rev.	Descrizione	Redatto	Data	Verificato	Data	Approvato	Data	IL PROGETTISTA
A	EMISSIONE	C.Consorzio Iricav Due	Ottobre 2020	M.Ambrosio Iricav Due	Ottobre 2020	G.Malacarne Iricav Due	Ottobre 2020	
B	REVISIONE A SEGUITO ISTRUTTORIA INTERFERENZE	C.Consorzio Iricav Due	Gennaio 2021	M.Ambrosio Iricav Due	Gennaio 2021	G.Malacarne Iricav Due	Gennaio 2021	
C								Data: Gennaio 2021

CUP: J41F94000110001	File: IN1710EI2RHBB0000001B.DWG
Progetto cofinanziato dalla Unione Europea	Cod. origine: CG6423

Scala di plot:

TUTTI I DIRITTI DEI PRODOTTI DOCUMENTO SONO RISERVATI AI PROGRAMMI ANCHE PARZIALI E VERSIONI