



KEY PLAN

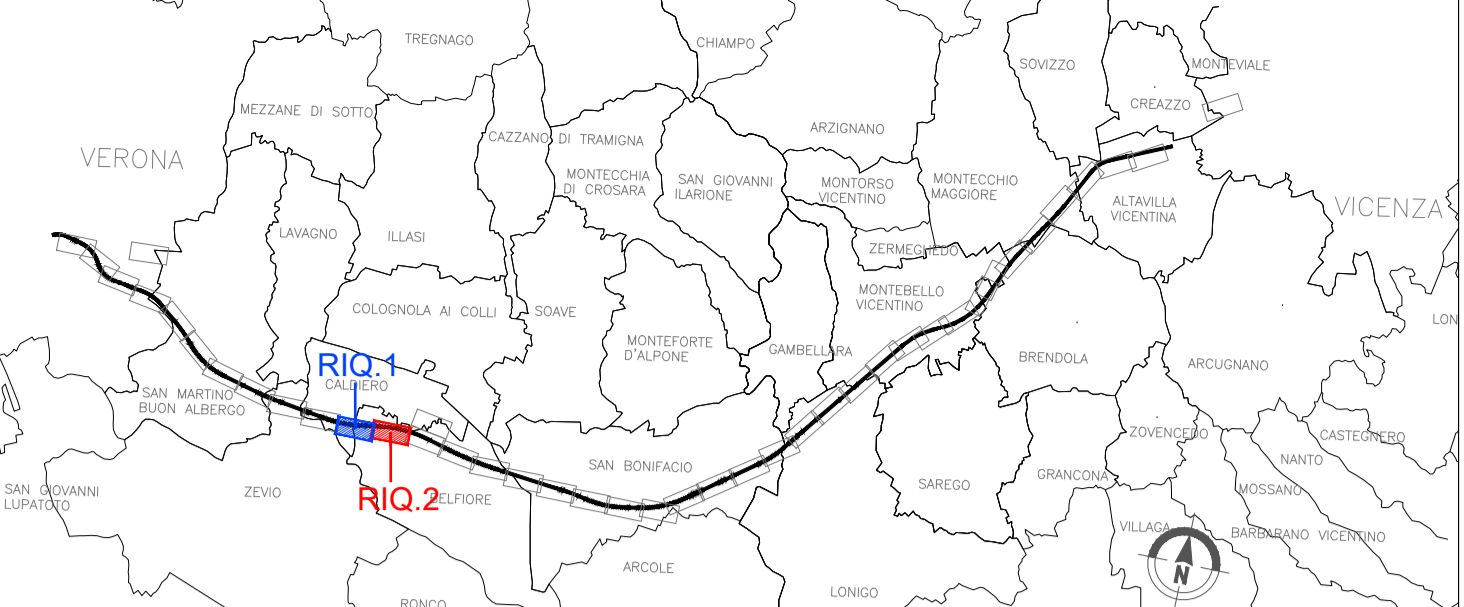

LEGENDA



 Aree in cui è prevista la preparazione del terreno mediante lavorazione meccanica e la stesa del terreno vegetale per uno spessore finito di 50 cm.

PREPARAZIONE DEL SUOLO
 Si prevede la fresatura del terreno con erpice rotativo, prima della stesa del terreno vegetale. Tale attività rappresenta un'operazione di fondamentale importanza per migliorare la permeabilità e favorire gli scambi gassosi. Tutto ciò determina un ambiente edafico ottimale per la coltivazione.

STESA DEL TERRENO VEGETALE
 Successivamente alla preparazione del suolo si dovrà riportare il terreno vegetale proveniente dallo scotico dell'area, opportunamente accantonato nei depositi provvisori di terreno.

Nella posa del materiale terroso deve essere evitato l'eccessivo passaggio con macchine pesanti o comunque non adatte e che siano prese tutte le accortezze tecniche per evitare compattamenti o comunque introdurre limitazioni fisiche all'approfondimento radicale o alle caratteristiche idrologiche del suolo.

Durante le fasi di stesa del terreno vegetale sarà necessario definire i percorsi precisi entro cui le macchine operatrici possano muoversi, evitando il loro libero movimento che porterebbe alla compattazione di percentuali di superfici ancora maggiori. Il terreno dovrà essere steso e livellato, raccordando il piano alle quote dei terreni circostanti e a quelle delle opere di sistemazione idraulica superficiale, se esistenti.

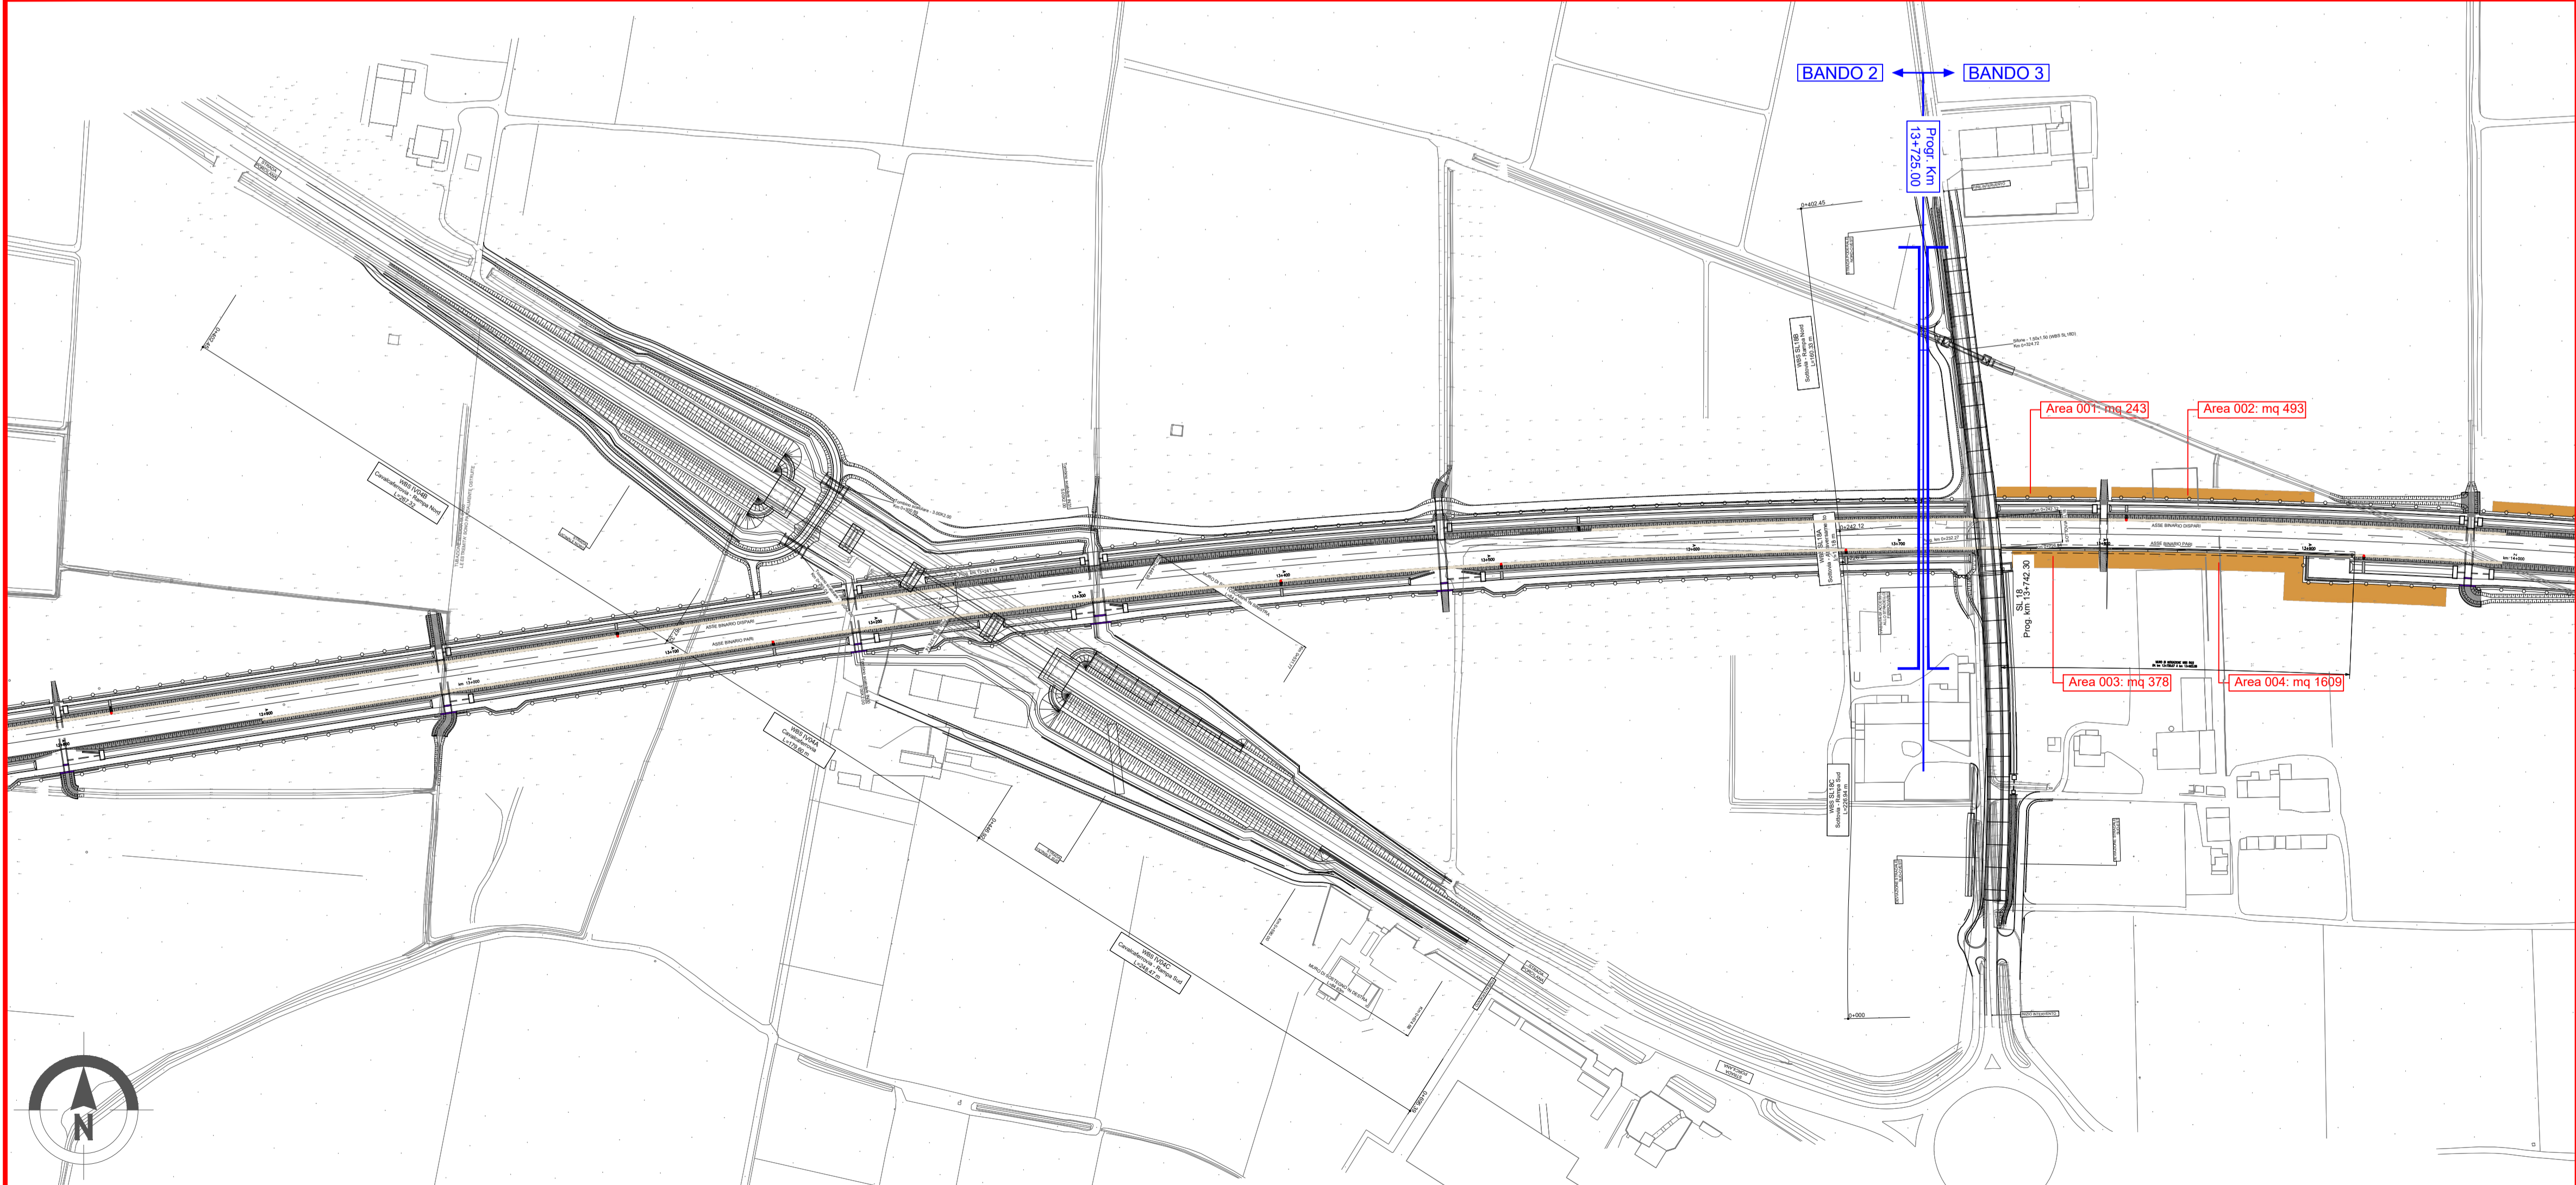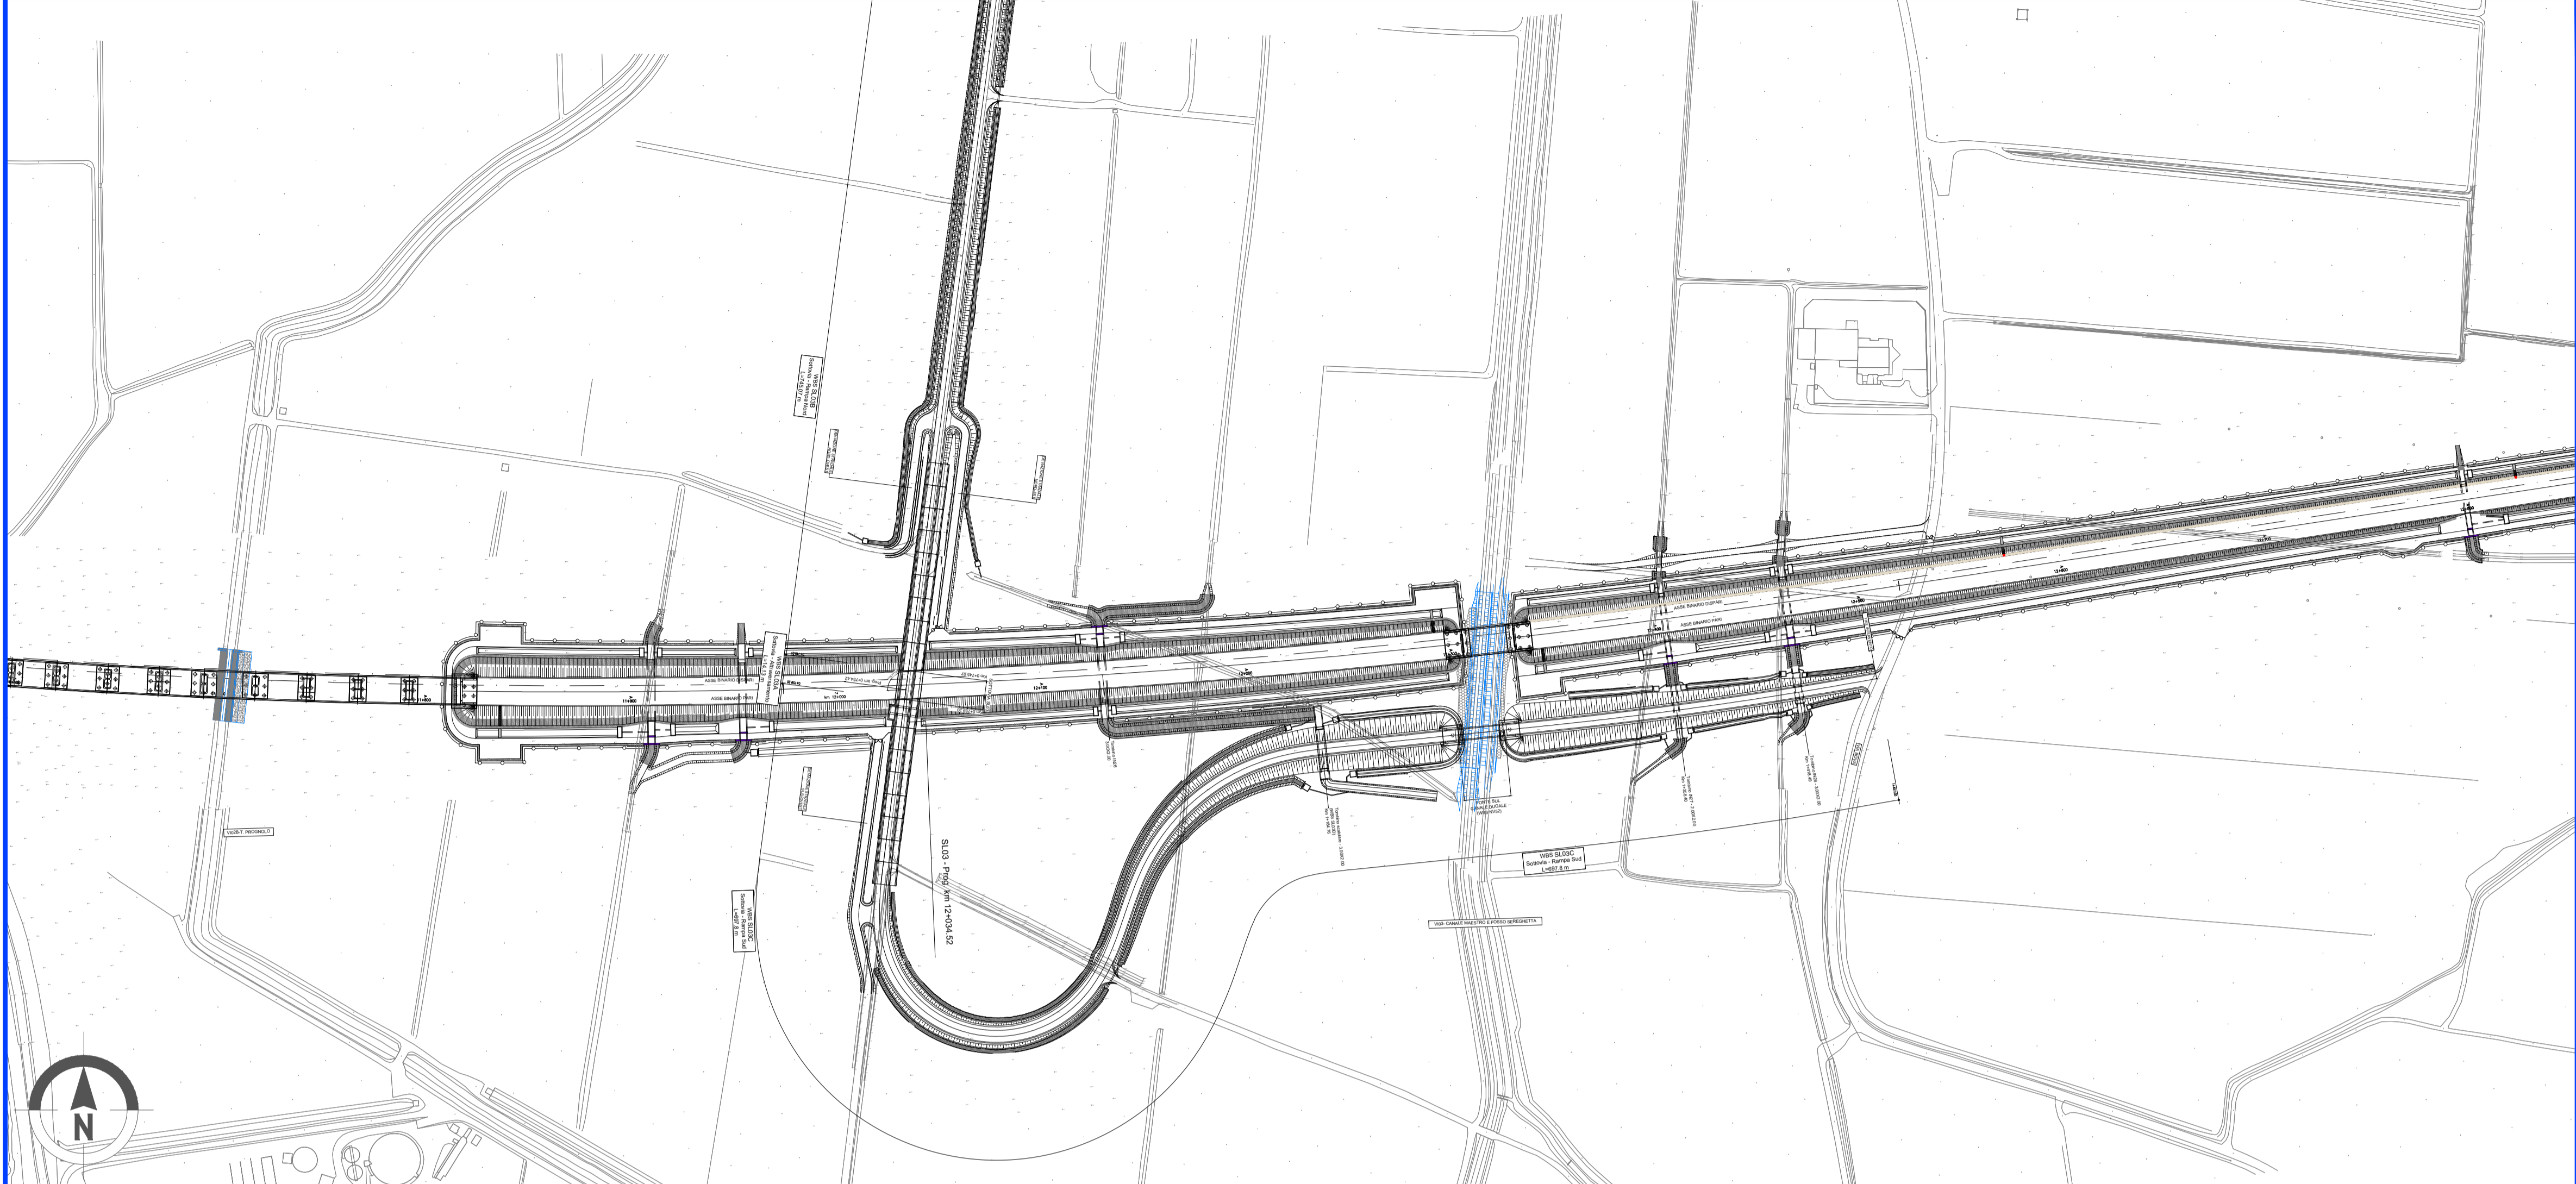

COMMITTENTE:  **RFI**
 RETE FERROVIARIA ITALIANA
 GRUPPO FERROVIE DELLO STATO

ALTA Sorveglianza:  **ITAFERR**
 GRUPPO FERROVIE DELLO STATO

GENERAL CONTRACTOR:  **IRICAV2**

INFRASTRUTTURE FERROVIARIE STRATEGICHE DEFINITE DALLA LEGGE OBIETTIVO N. 443/01
LINEA A.V. /A.C. TORINO-VENEZIA Tratta VERONA-PADOVA
 Lotto funzionale Verona-Bivio Vicenza
PROGETTO ESECUTIVO
 OPERE A VERDE - LAVORAZIONI PRELIMINARI - TAV.6/21

GENERAL CONTRACTOR		DIRETTORE LAVORI		SCALA :
INTEGRATORE AVENDA Ing. Paolo CAR... Data: GENNAIO 2022		Consorzio Iricav Due Data: GENNAIO 2022		1:2000
COMMESSA	LOTTO	FASE	ENTE	TIPO DOC.
IN17	10	E	I2	P6
OPERA/DISCIPLINA		PROGR.	REV.	FOGLIO
IA0000		006	B	DI
VISTO CONSORZIO IRICAV DUE Firma: arch. Francesca BAIOCCO Data: GENNAIO 2022				IL PROGETTISTA PASQUALE PISANO Data: GENNAIO 2022
Rev.	Descrizione	Redatto	Data	Verificato
A	EMISSIONE	Ing. TORRINO MARZAL	LUGLIO 2021	Ing. TORRINO MARZAL
B	REVISIONE INTERNA	Ing. TORRINO MARZAL	GENNAIO 2022	Ing. TORRINO MARZAL
C				

CIG: 8377957CD1 CUP: J41E9100000009 File: n1710E2P6IA0000008.DWG
 Progetto cofinanziato dalla Unione Europea Cod. origine: COICE