



KEY PLAN


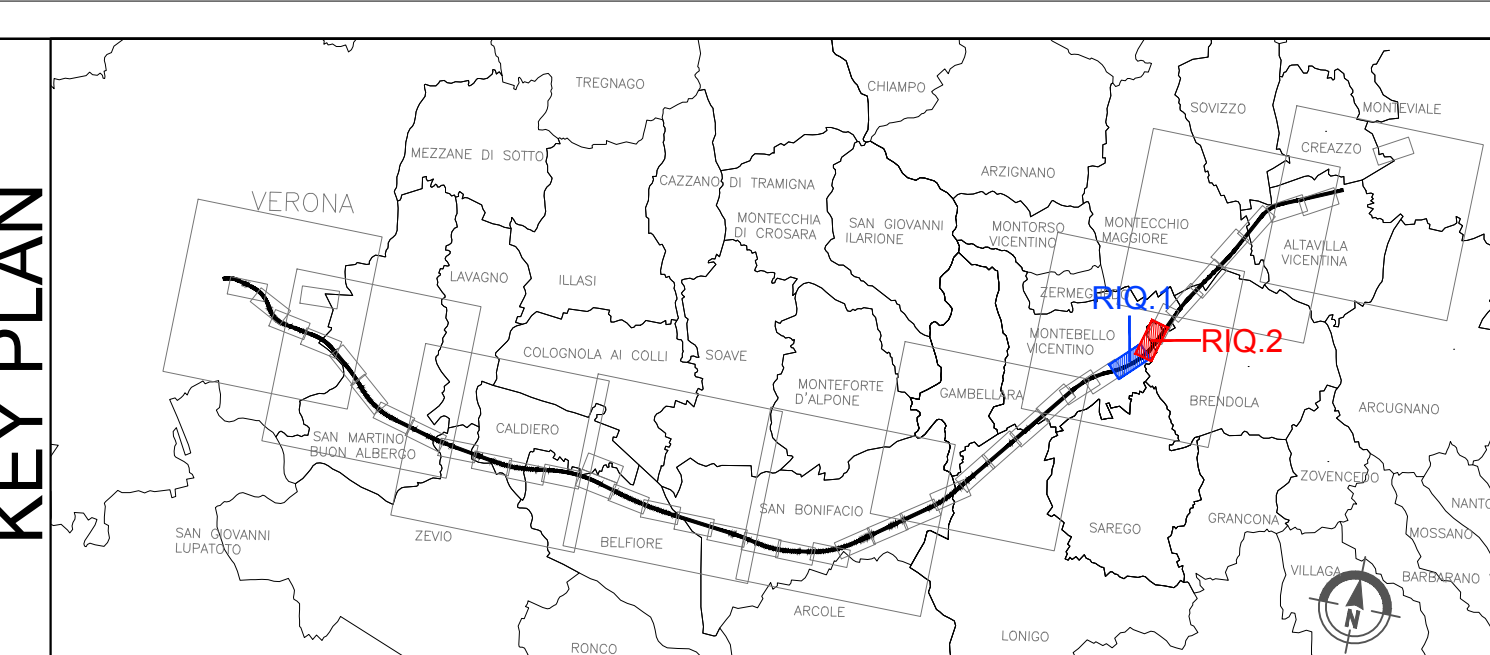


**LEGENDA**

 Aree in cui è prevista la preparazione del terreno mediante lavorazione meccanica e la stesa del terreno vegetale per uno spessore di 50 cm.

**PREPARAZIONE DEL SUOLO**  
Si prevede la fresatura del terreno con erpice rotativo, prima della stesa del terreno vegetale. Tale attività rappresenta un'operazione di fondamentale importanza per migliorare la permeabilità e favorire gli scambi gassosi. Tutto ciò determina un ambiente edafico ottimale per la coltivazione.

**STESA DEL TERRENO VEGETALE**  
Successivamente alla preparazione del suolo si dovrà riportare il terreno vegetale proveniente dallo scotico dell'area, opportunamente accantonato nei depositi provvisori di terreno.  
Nella posa del materiale terroso deve essere evitato l'eccessivo passaggio con macchine pesanti o comunque non adatte e che siano prese tutte le accortezze tecniche per evitare compattamenti o comunque introdurre limitazioni fisiche all'approfondimento radicale o alle caratteristiche idrologiche del suolo.  
Durante le fasi di stesa del terreno vegetale sarà necessario definire i percorsi precisi entro cui le macchine operatrici possano muoversi, evitando il loro libero movimento che porterebbe alla compattazione di percentuali di superfici ancora maggiori. Il terreno dovrà essere steso e livellato, raccordando il piano alle quote dei terreni circostanti e a quelle delle opere di sistemazione idraulica superficiale, se esistenti.

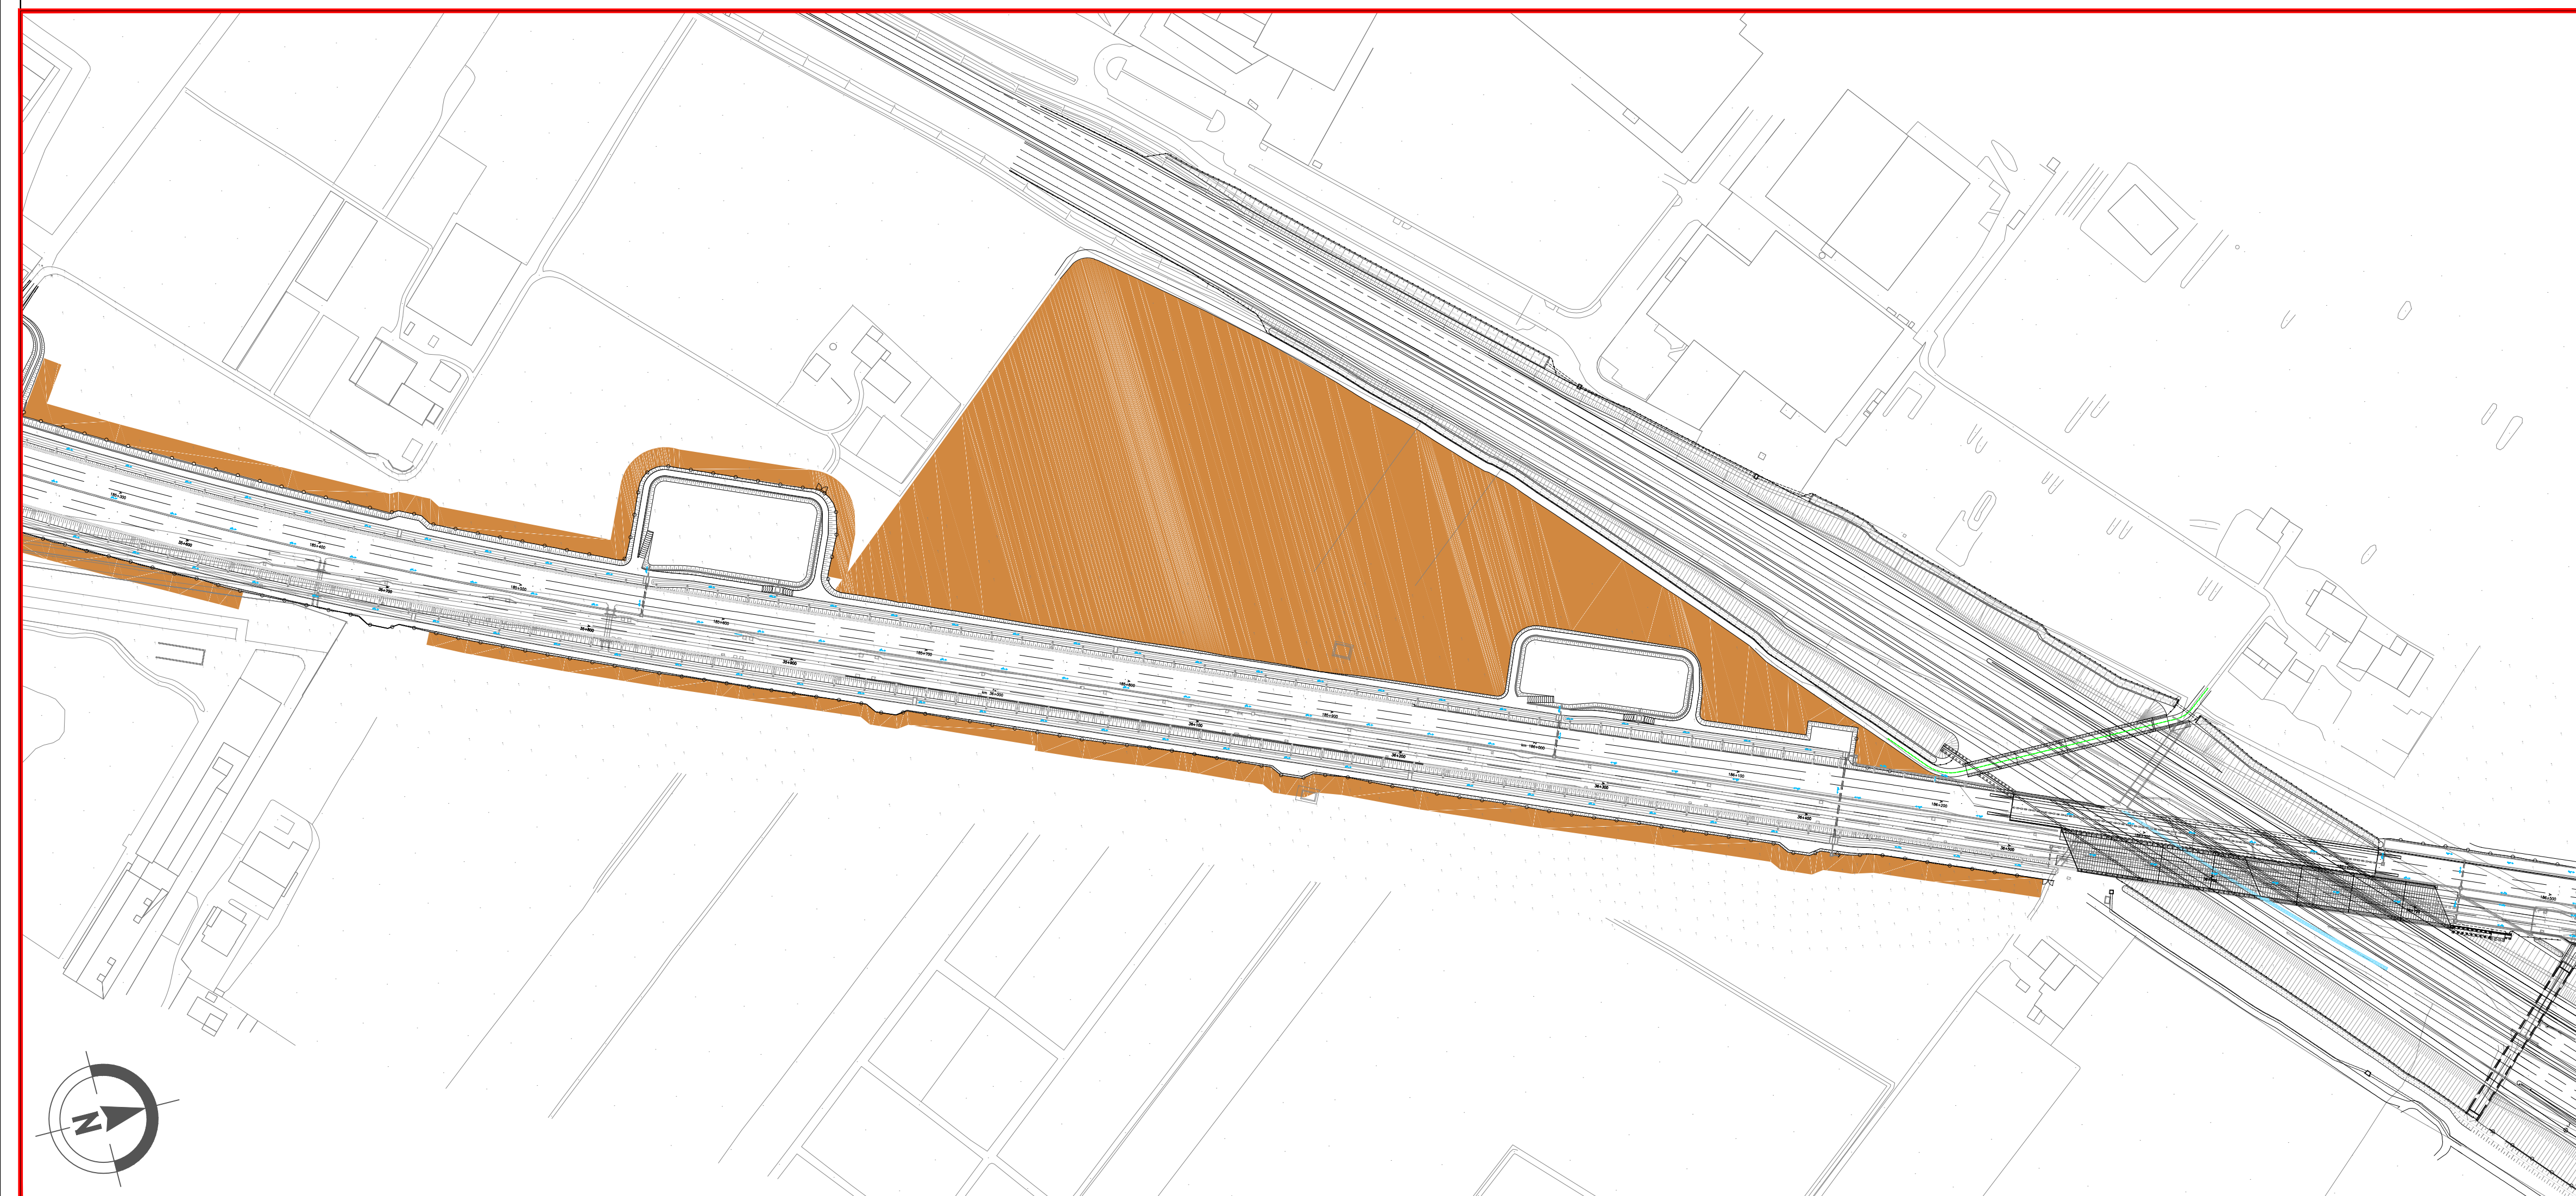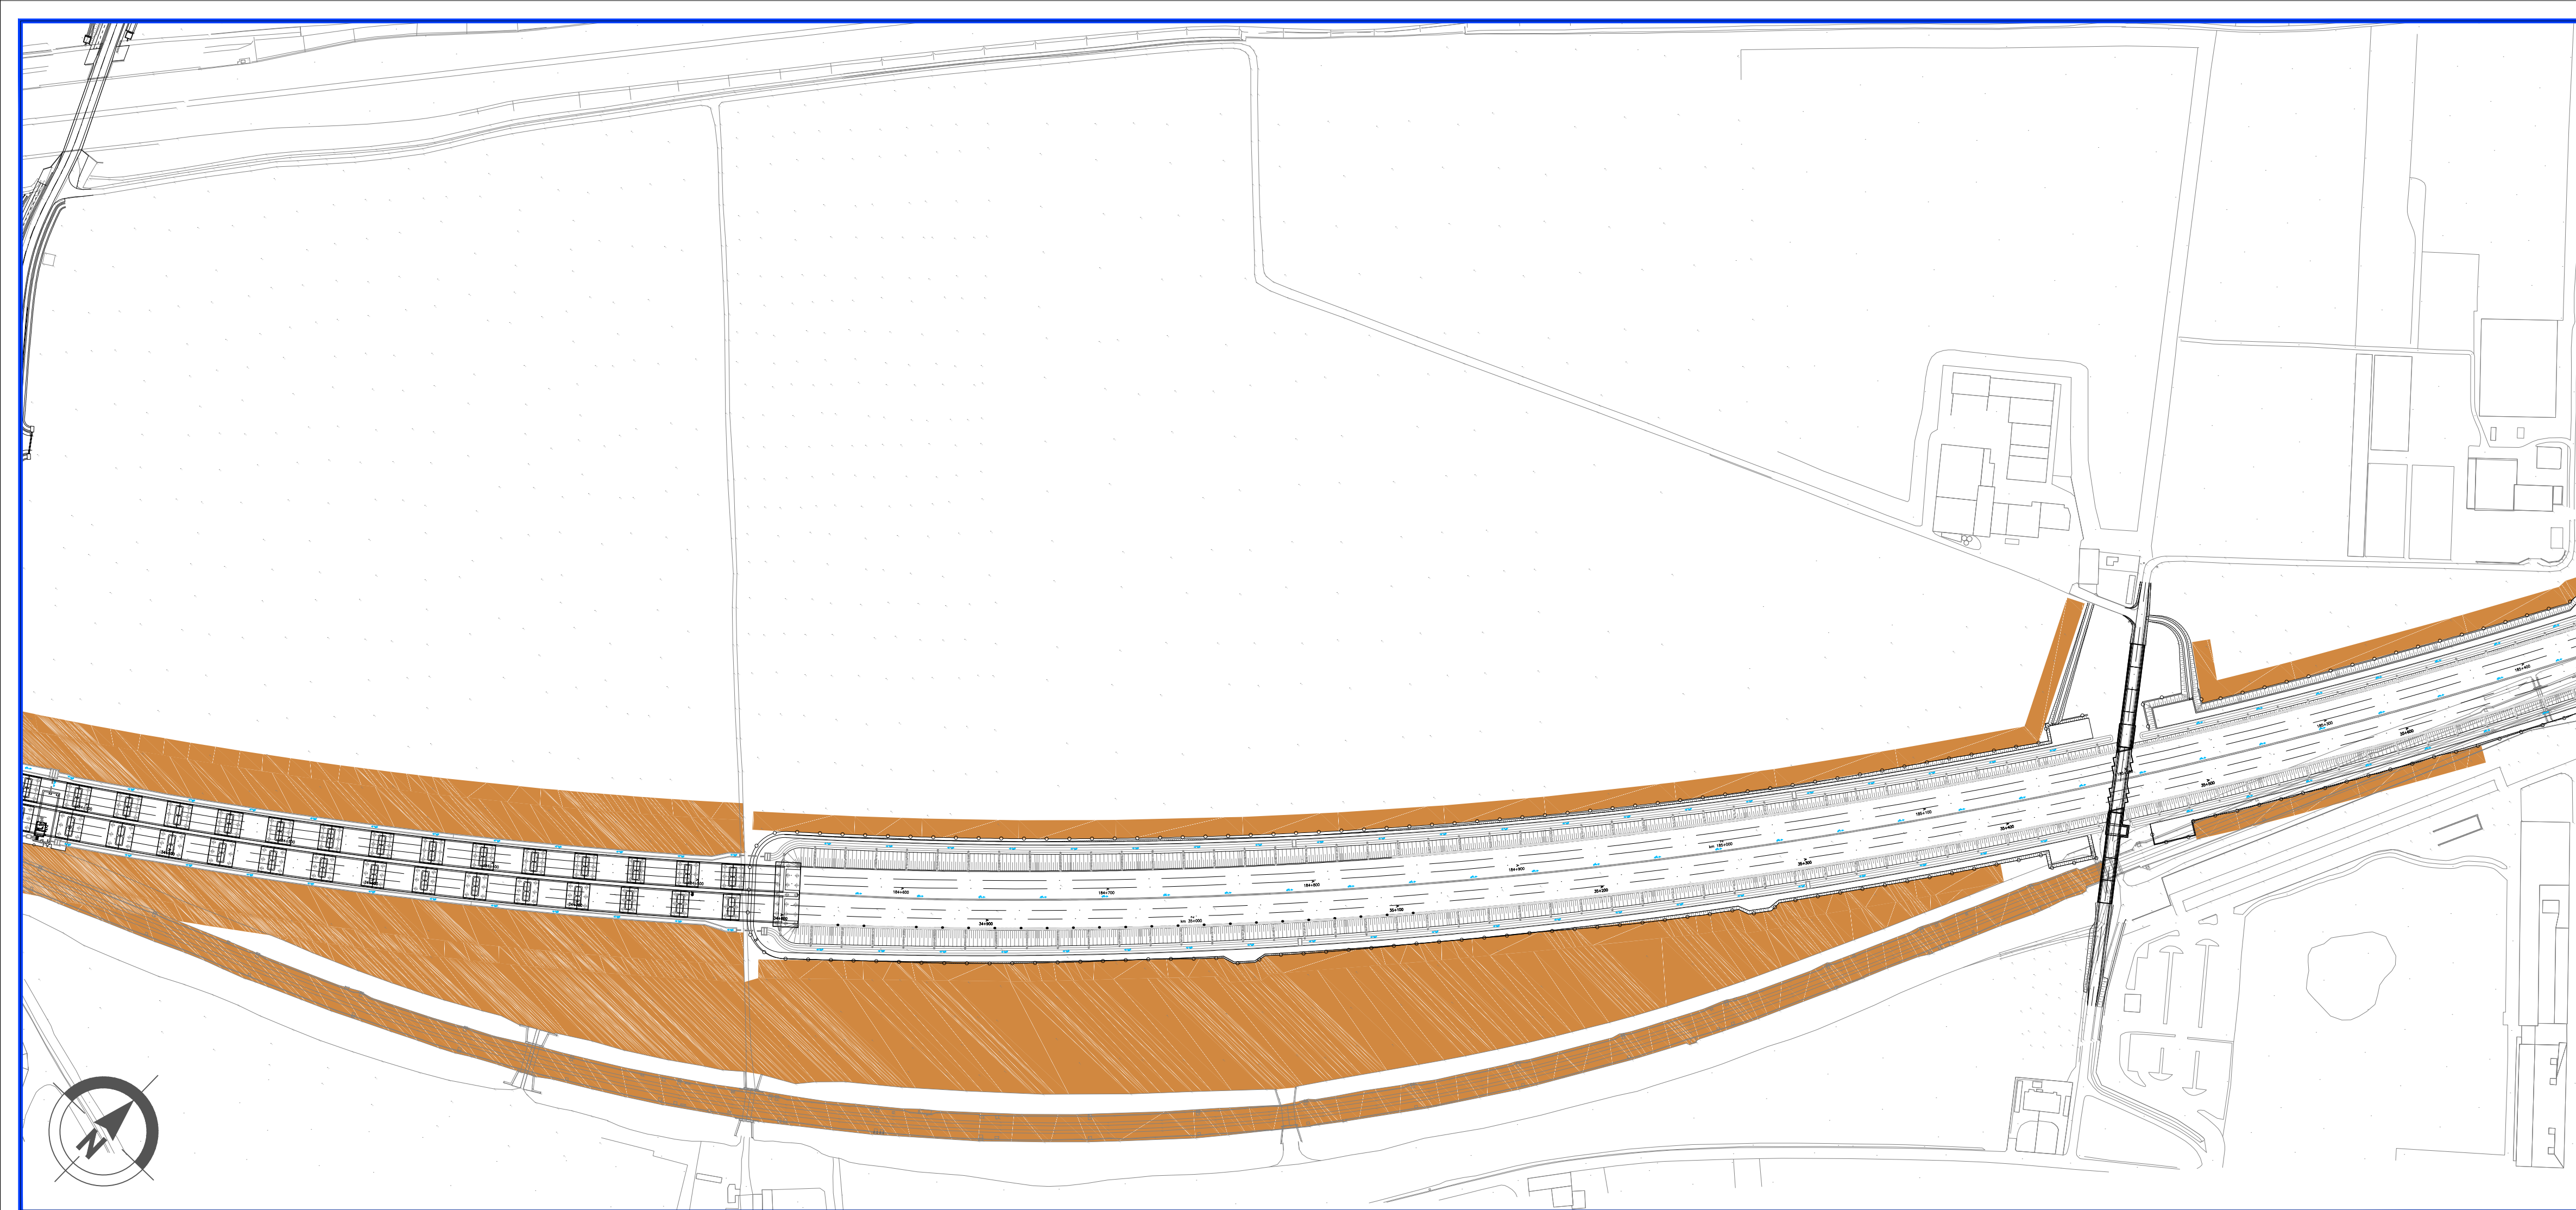

COMMITTENTE:  **RFI**  
RETE FERROVIARIA ITALIANA  
GRUPPO FERROVIE DELLO STATO

ALTA Sorveglianza:  **ITAFERR**  
GRUPPO FERROVIE DELLO STATO

GENERAL CONTRACTOR:  **IRICAV2**

**INFRASTRUTTURE FERROVIARIE STRATEGICHE DEFINITE DALLA LEGGE OBIETTIVO N. 443/01**  
**LINEA A.V. /A.C. TORINO-VENEZIA Tratta VERONA-PADOVA**  
**Lotto funzionale Verona-Bivio Vicenza**  
**PROGETTO ESECUTIVO**  
**OPERE A VERDE - LAVORAZIONI PRELIMINARI - TAV.17/21**

GENERAL CONTRACTOR		DIRETTORE LAVORI		SCALA :
INTEGRATORE	Consorzio	Valido per costruzione		1:2000
AVENIDA	Iricav Due			
ing. Paolo CARMONA	Data: GIUGNO 2021			
COMMESSA	LOTTO	FASE	ENTE	TIPO DOC.
IN17	10	E	I2	P6
OPERA/DISCIPLINA	PROGR.	REV.	FOGLIO	
IA0000	017	A	DI	

VISTO CONSORZIO IRICAV2 DUE

Firma: arch. Francesca BAIOCCO  
Data: GIUGNO 2021

Rev.	Descrizione	Redatto	Data	Verificato	Data	Approvato	Data	IL PROGETTISTA
A	EMISSIONE	ing. FRANCESCO SCARANO	GIUGNO 2021	ing. TORQUATO MARZANI	GIUGNO 2021	ing. PASQUALE PISANO	GIUGNO 2021	
B								
C								

CIG: 8377957CD1      CUP: J41E9100000009      File: IN170E2P6IA000017A.DWG  
Cod. origine: COOICE

Progetto cofinanziato dalla Unione Europea

Scala di plot:      TUTTI I DIRITTI DEL PRESENTE DOCUMENTO SONO RISERVATI. LA PRODUZIONE ANCHE PARZIALE È VIETATA.