


PLANIMETRIA DI TRACCIAMENTO
SCALA 1:2000

DESEGNI DI RIFERIMENTO

DESCRIZIONE

CODICE

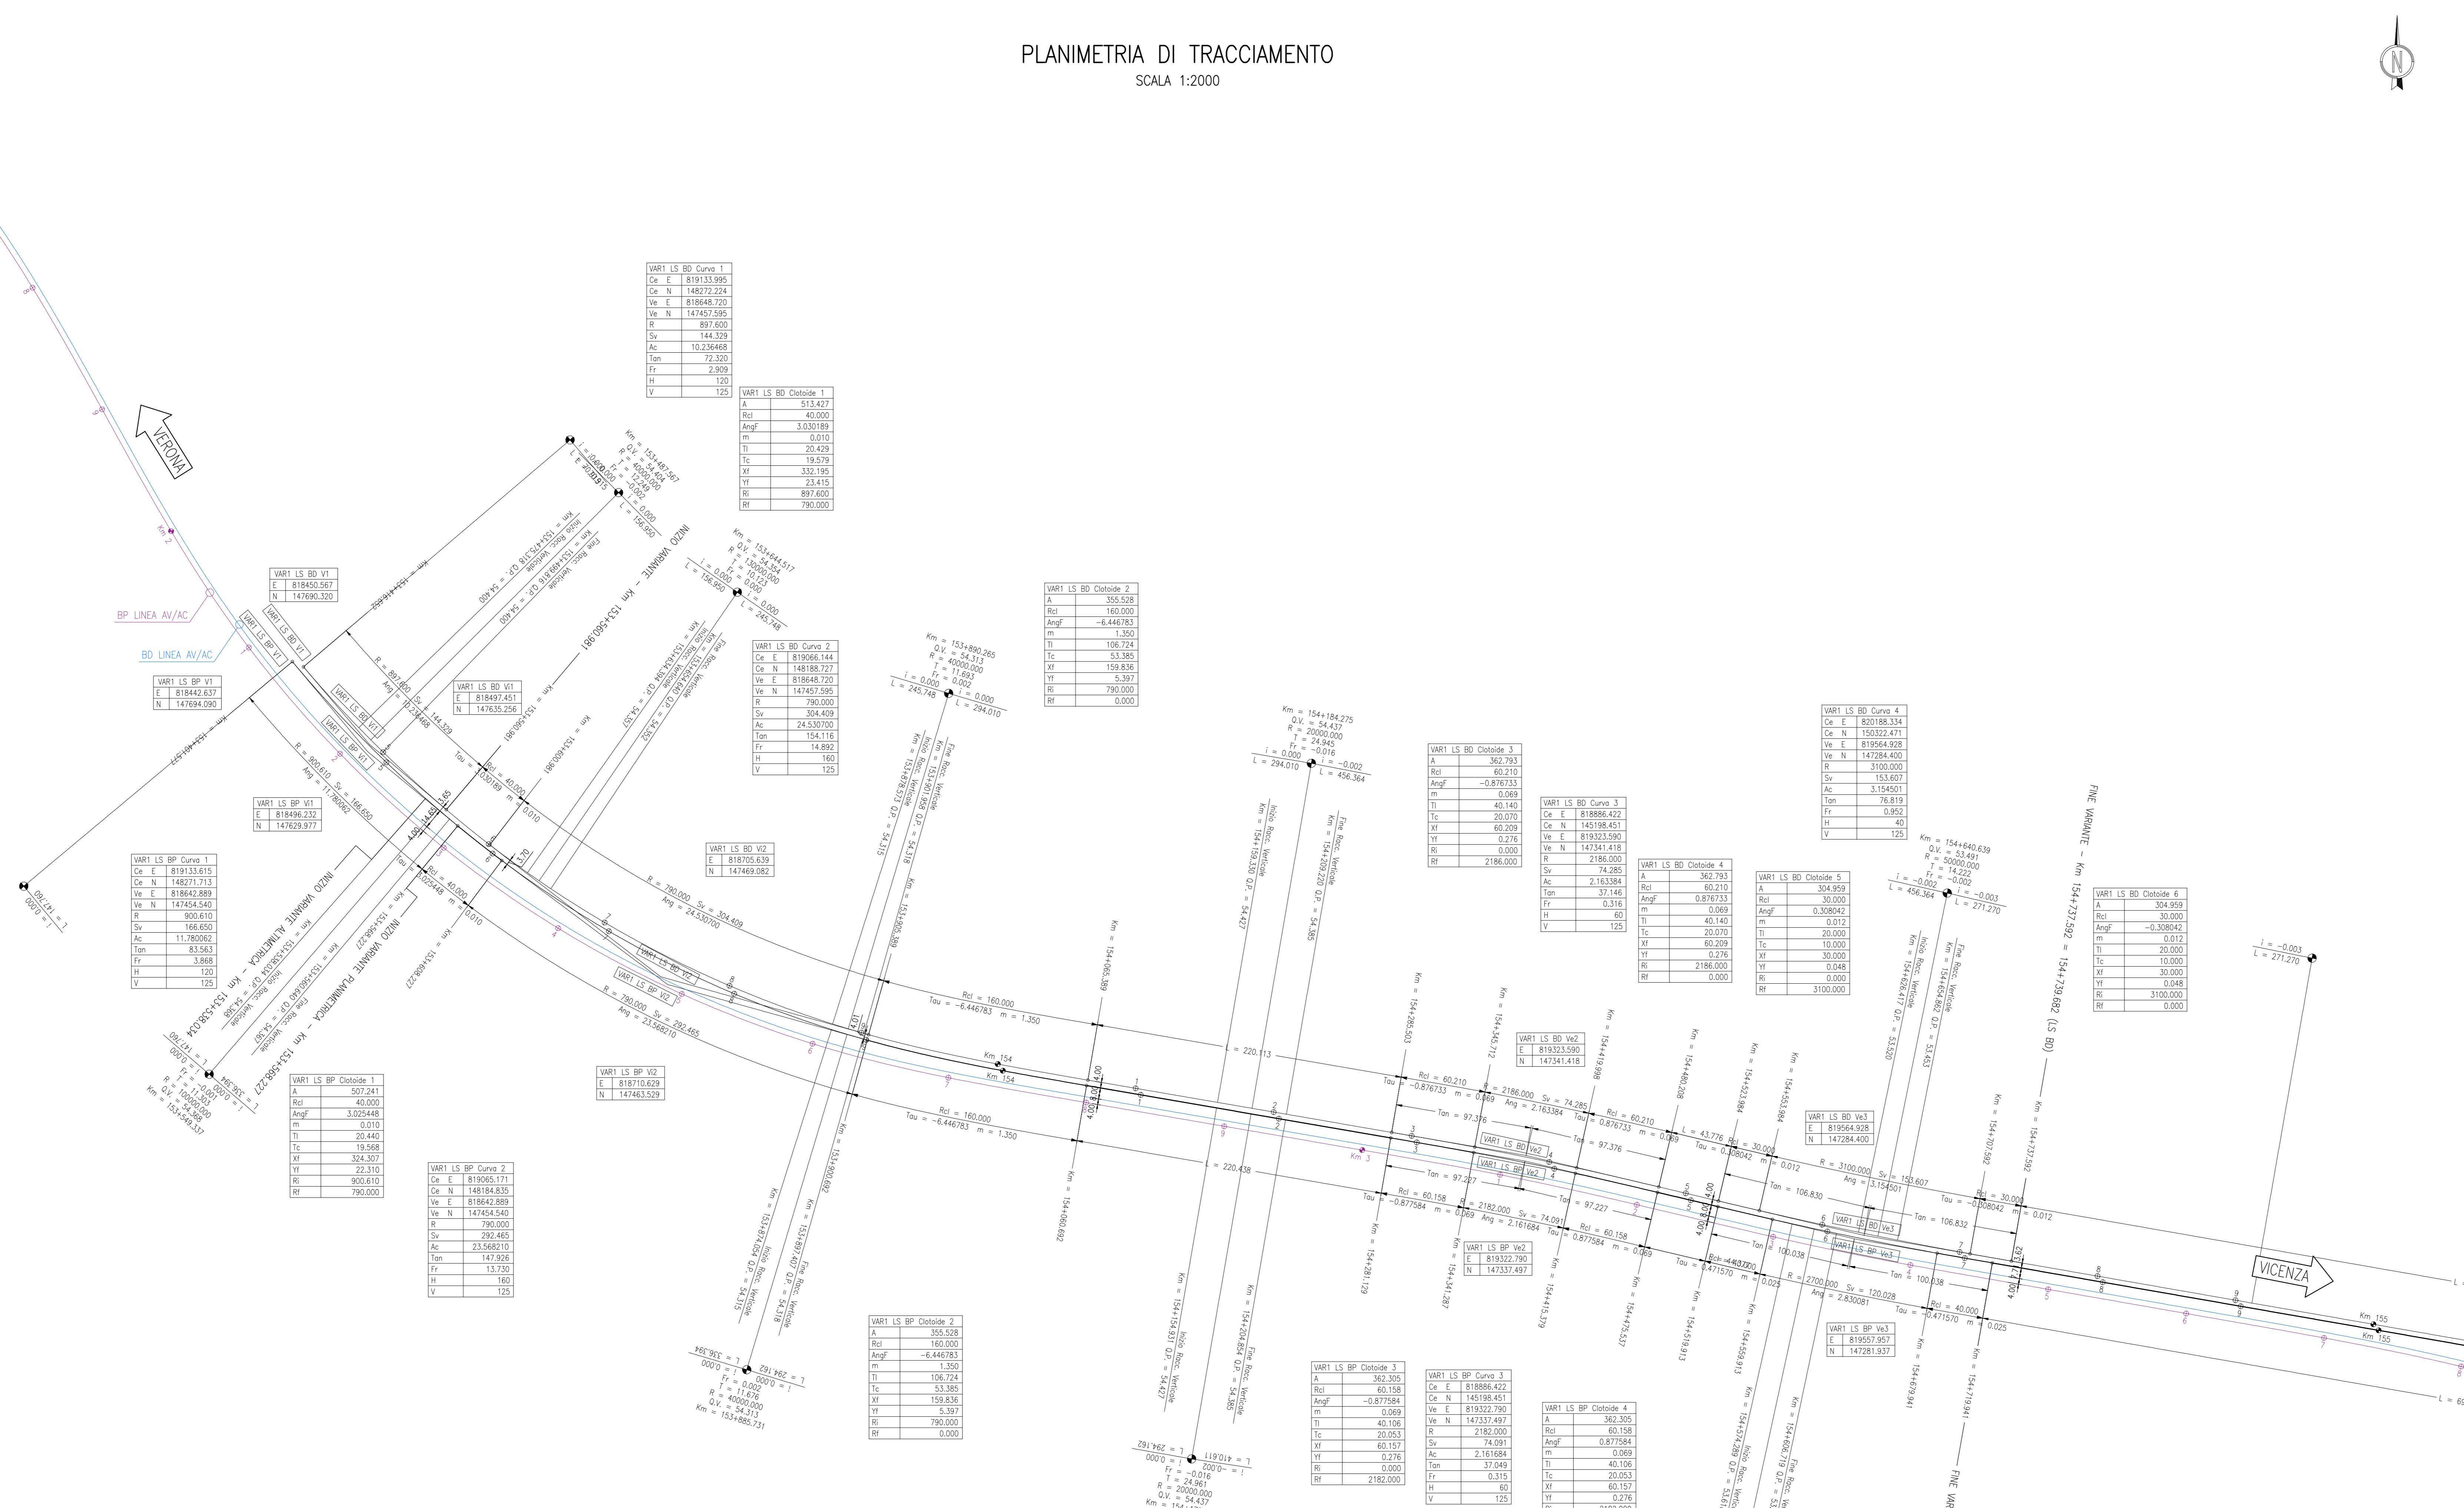


COMMITTENTE:  RETE FERROVIARIA ITALIANA GRUPPO FERROVIE DELLO STATO

ALTA Sorveglianza:  GRUPPO FERROVIE DELLO STATO

GENERAL CONTRACTOR:  Conorzio Irico-IV Due

INFRASTRUTTURE FERROVIARIE STRATEGICHE DEFINITE DALLA LEGGE OBBIETTIVO N. 443/01
LINEA A.V./A.C. TORINO-VENEZIA Tratta VERONA-PADOVA
Lotto funzionale Verona-Bivio Vicenza

PROGETTO ESECUTIVO
IF - INFRASTRUTTURA
TRACCIAMENTO
GENERALE
PLANIMETRIA DI TRACCIAMENTO RILOCATA LS N.1

PROGETTISTA	LOTTO	PAESE	REVISIONE	OPERAZIONE	PROG.	REV.	FOGLIO
117	10	E	12	PE	110000	07	B 001-001

PROGETTAZIONE	Verifica	Calcolo	Disegno	Stampa

CG: 817795201 CUP: J41810000009 File: str_riferimento_ricav_due

Progetto cofinanziato dalla Unione Europea