


PLANIMETRIA DI TRACCIAMENTO
SCALA 1:2000

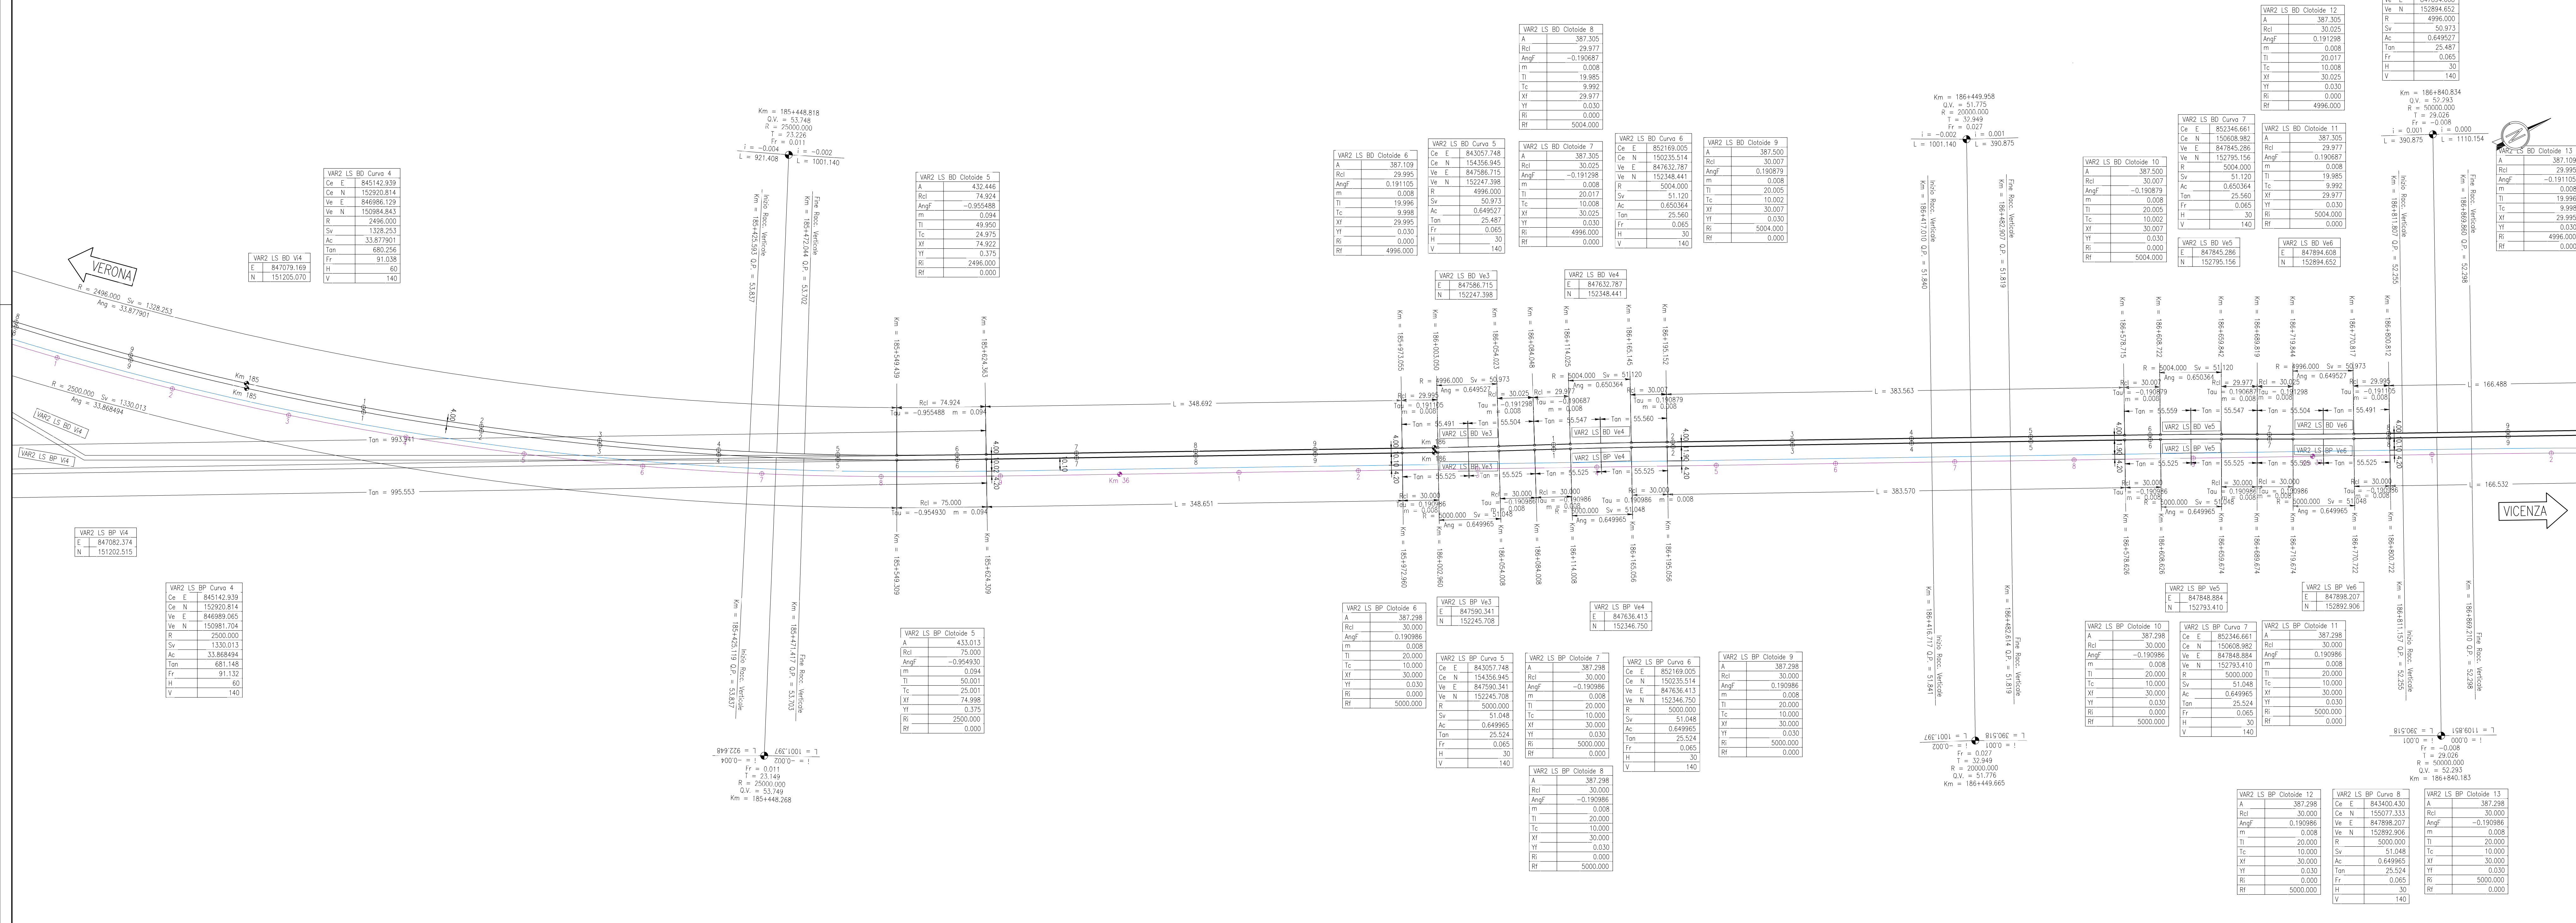

COMITENTE: **RFI** RETE FERROVIARIA ITALIANA GRUPPO FERROVIE DELLO STATO

ALTA SOVRIGILANZA: **ITALFER** GRUPPO FERROVIE DELLO STATO

GENERAL CONTRACTOR: **Consorzio Irio-IV Due**

INFRASTRUTTURE FERROVIARIE STRATEGICHE DEFINITE DALLA LEGGE OBBIETTIVO N. 443/01
LINEA A.V./A.C. TORINO-VENEZIA Tratto VERONA-PADOVA
Lotto funzione Verona-Bivio Vicenza

PROGETTO ESECUTIVO
IF - INFRASTRUTTURA
TRACCIAMENTO
GENERALE
PLANIMETRIA DI TRACCIAMENTO RILOCATA LS N.2 - TAV.1

GENERAL CONTRACTOR: **Consorzio Irio-IV Due** DIRETTORE LAVORI: **Consorzio Irio-IV Due**

SCALA: 1:2000

PROGETTAZIONE: **Consorzio Irio-IV Due**

REVISIONI:

Rev.	Descrizione	Autore	Data	Verificato	Data	Approvato	Data
A	BASIS04		21/02/2021		21/02/2021		21/02/2021
B	REVISIONE PER ELENCAZIONE DI MATERIALI PERFORMANTI		03/02/2021		03/02/2021		03/02/2021

LSI: 001/001/001 CUP: J41R1000000009 File: 411300000001.dwg Cod. origine: 0002