


PLANIMETRIA DI TRACCIAMENTO SCALA 1:2000

DESCRIZIONE
CODICE

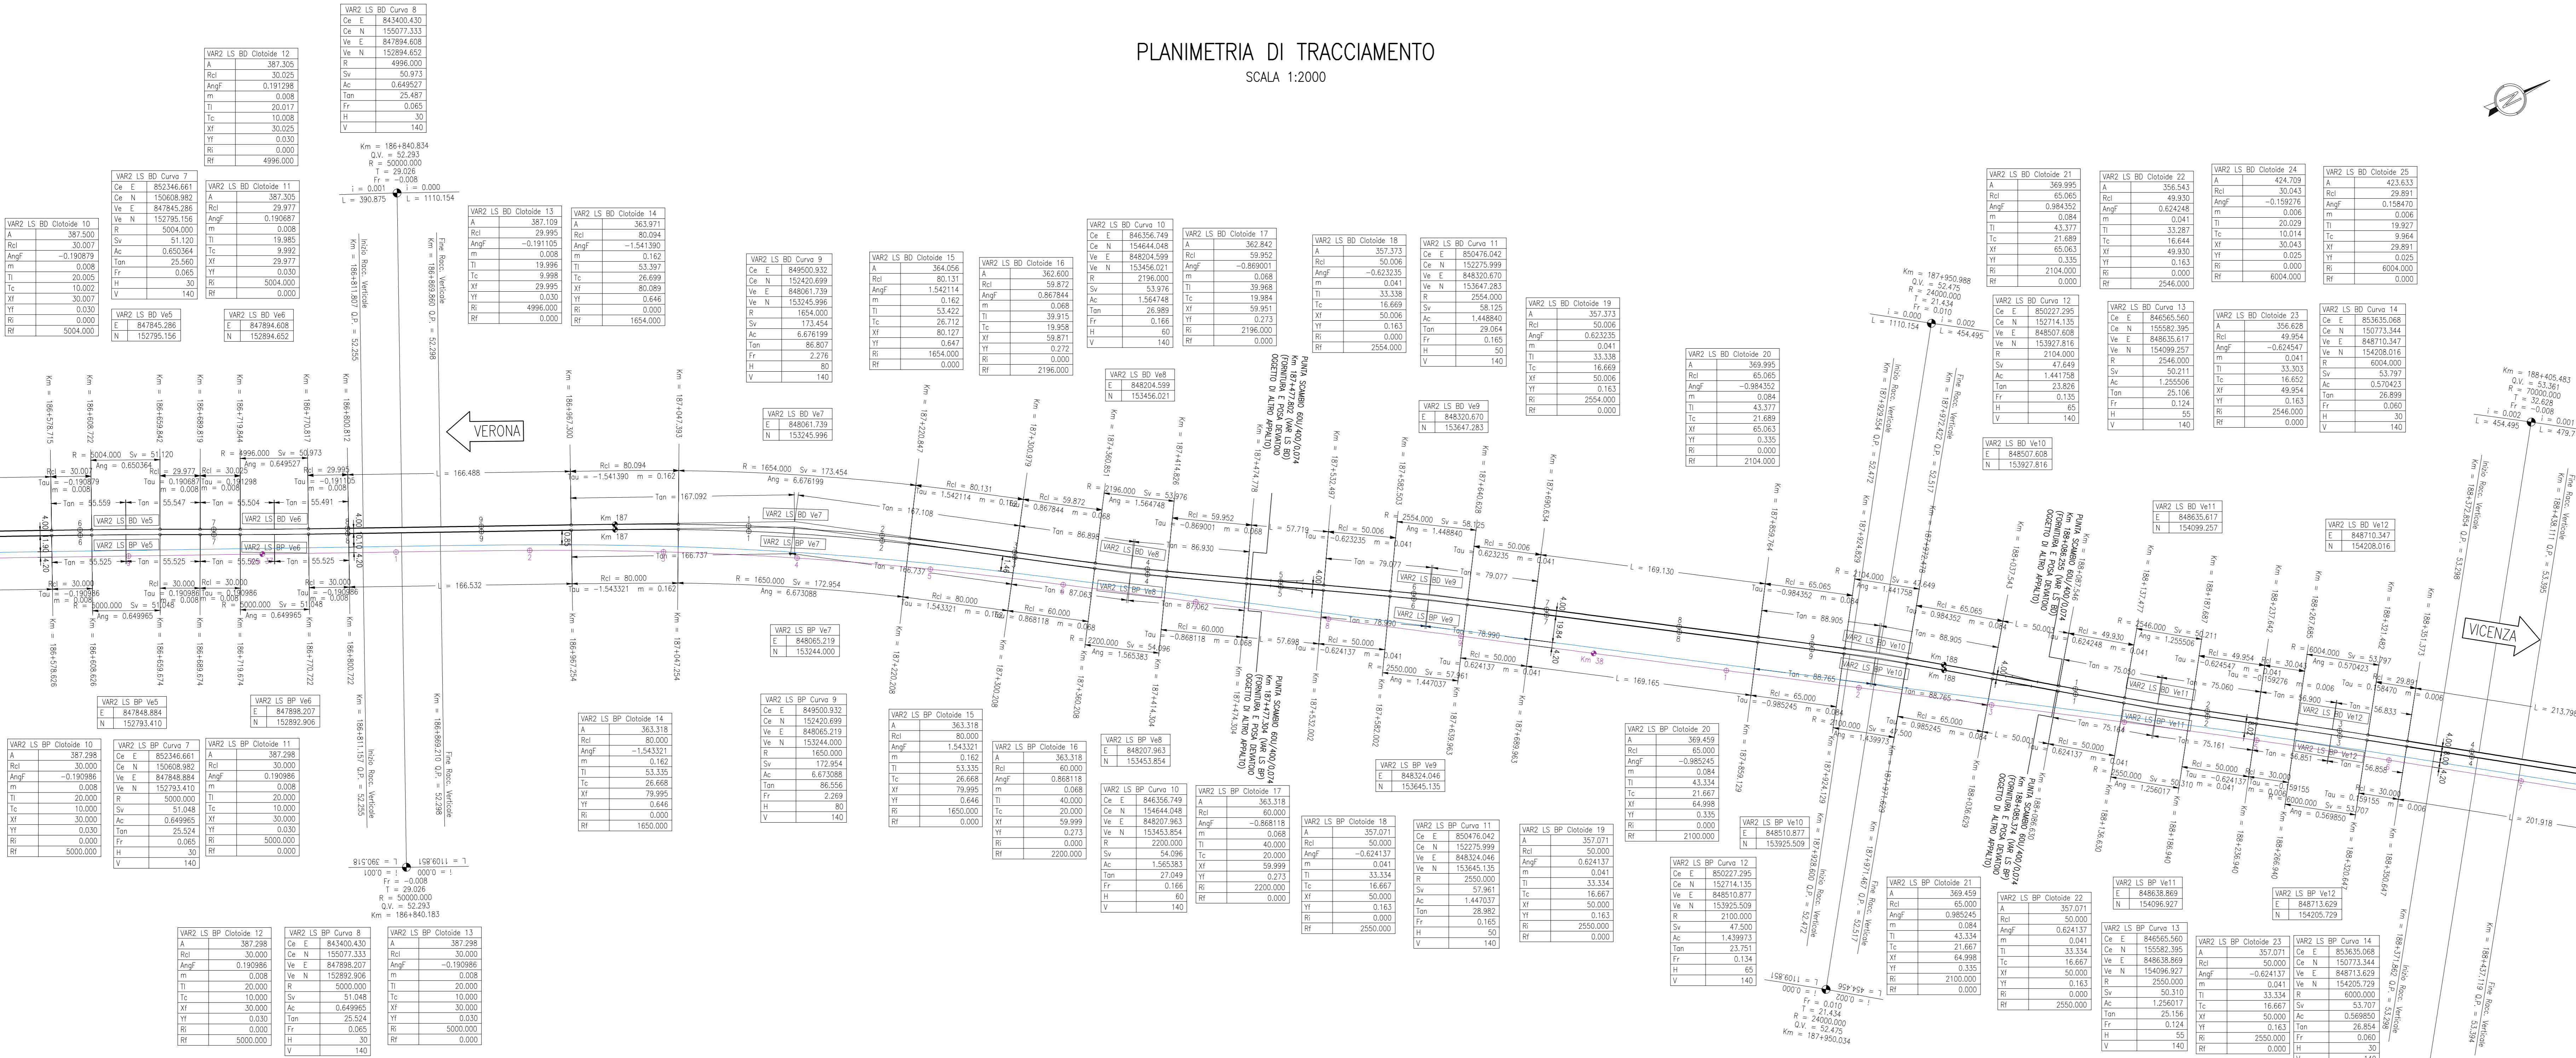

DESCRIZIONE	CODICE
VERONA	
VICENZA	

COMMITTEE: **INFRASTRUTTURE FERROVIARIE ITALIANE**

ALTA SUPERVISION: **GRUPPO FERROVIE DELLO STATO**

GENERAL CONTRACTOR: **Consorzio Iriov-IV Due**

INFRASTRUTTURE FERROVIARIE STRATEGICHE DEFINITE DALLA LEGGE OBIETTIVO N. 443/01
LINEA A.V./A.C. TORINO-VENEZIA Tratta VERONA-PADOVA
Lotto funzionale Verona-Bivio Vicenza

PROGETTO ESECUTIVO
IF - INFRASTRUTTURA
GENERALE
PLANIMETRIA DI TRACCIAMENTO RILOCATA LS N.2 - TAV.2

DIRETTORE LAVORI: Ing. Paolo Caboni Data: Giugno 2021	DIRETTORE LAVORI: Ing. Paolo Caboni Data: Giugno 2021	SCALA: 1:2000
---	---	-------------------------

Progettazione:	Revisione:	Verifica:	Approvazione:	Data:
A. ENSDINA	B. BO	C. BO	D. BO	E. BO
VISTO CONSIGLIO INQUAD.				

Cod. progetto: 0501
 Copia: 1/1