


**GENERALE**

Confini comunali	Confini provinciali	Tracciato di progetto	Elettrodotto esistente	Cavidotto di progetto
Autostrada	Linea ferroviaria esistente	Elettrodotto di progetto	Corsi d'acqua	Pista lungolinea
CB - Cantiere Base	CA - Cantiere Armamento	CO - Cantiere Operativo	CI - Cantiere Industriale	AT - Area Tecnica
PUNTI DI MONITORAGGIO	Atmosfera ATM-XX-YY-n'(ZZZ)	Rumore RUM-XX-YY-n'(ZZZ)	Vibrazioni VIB-XX-YY-n'(ZZZ)	Campi Elettromagnetici CEM-XX-YY-n'(ZZZ)
FASI	Ante Operam	Corso d'Opera	Post Operam	

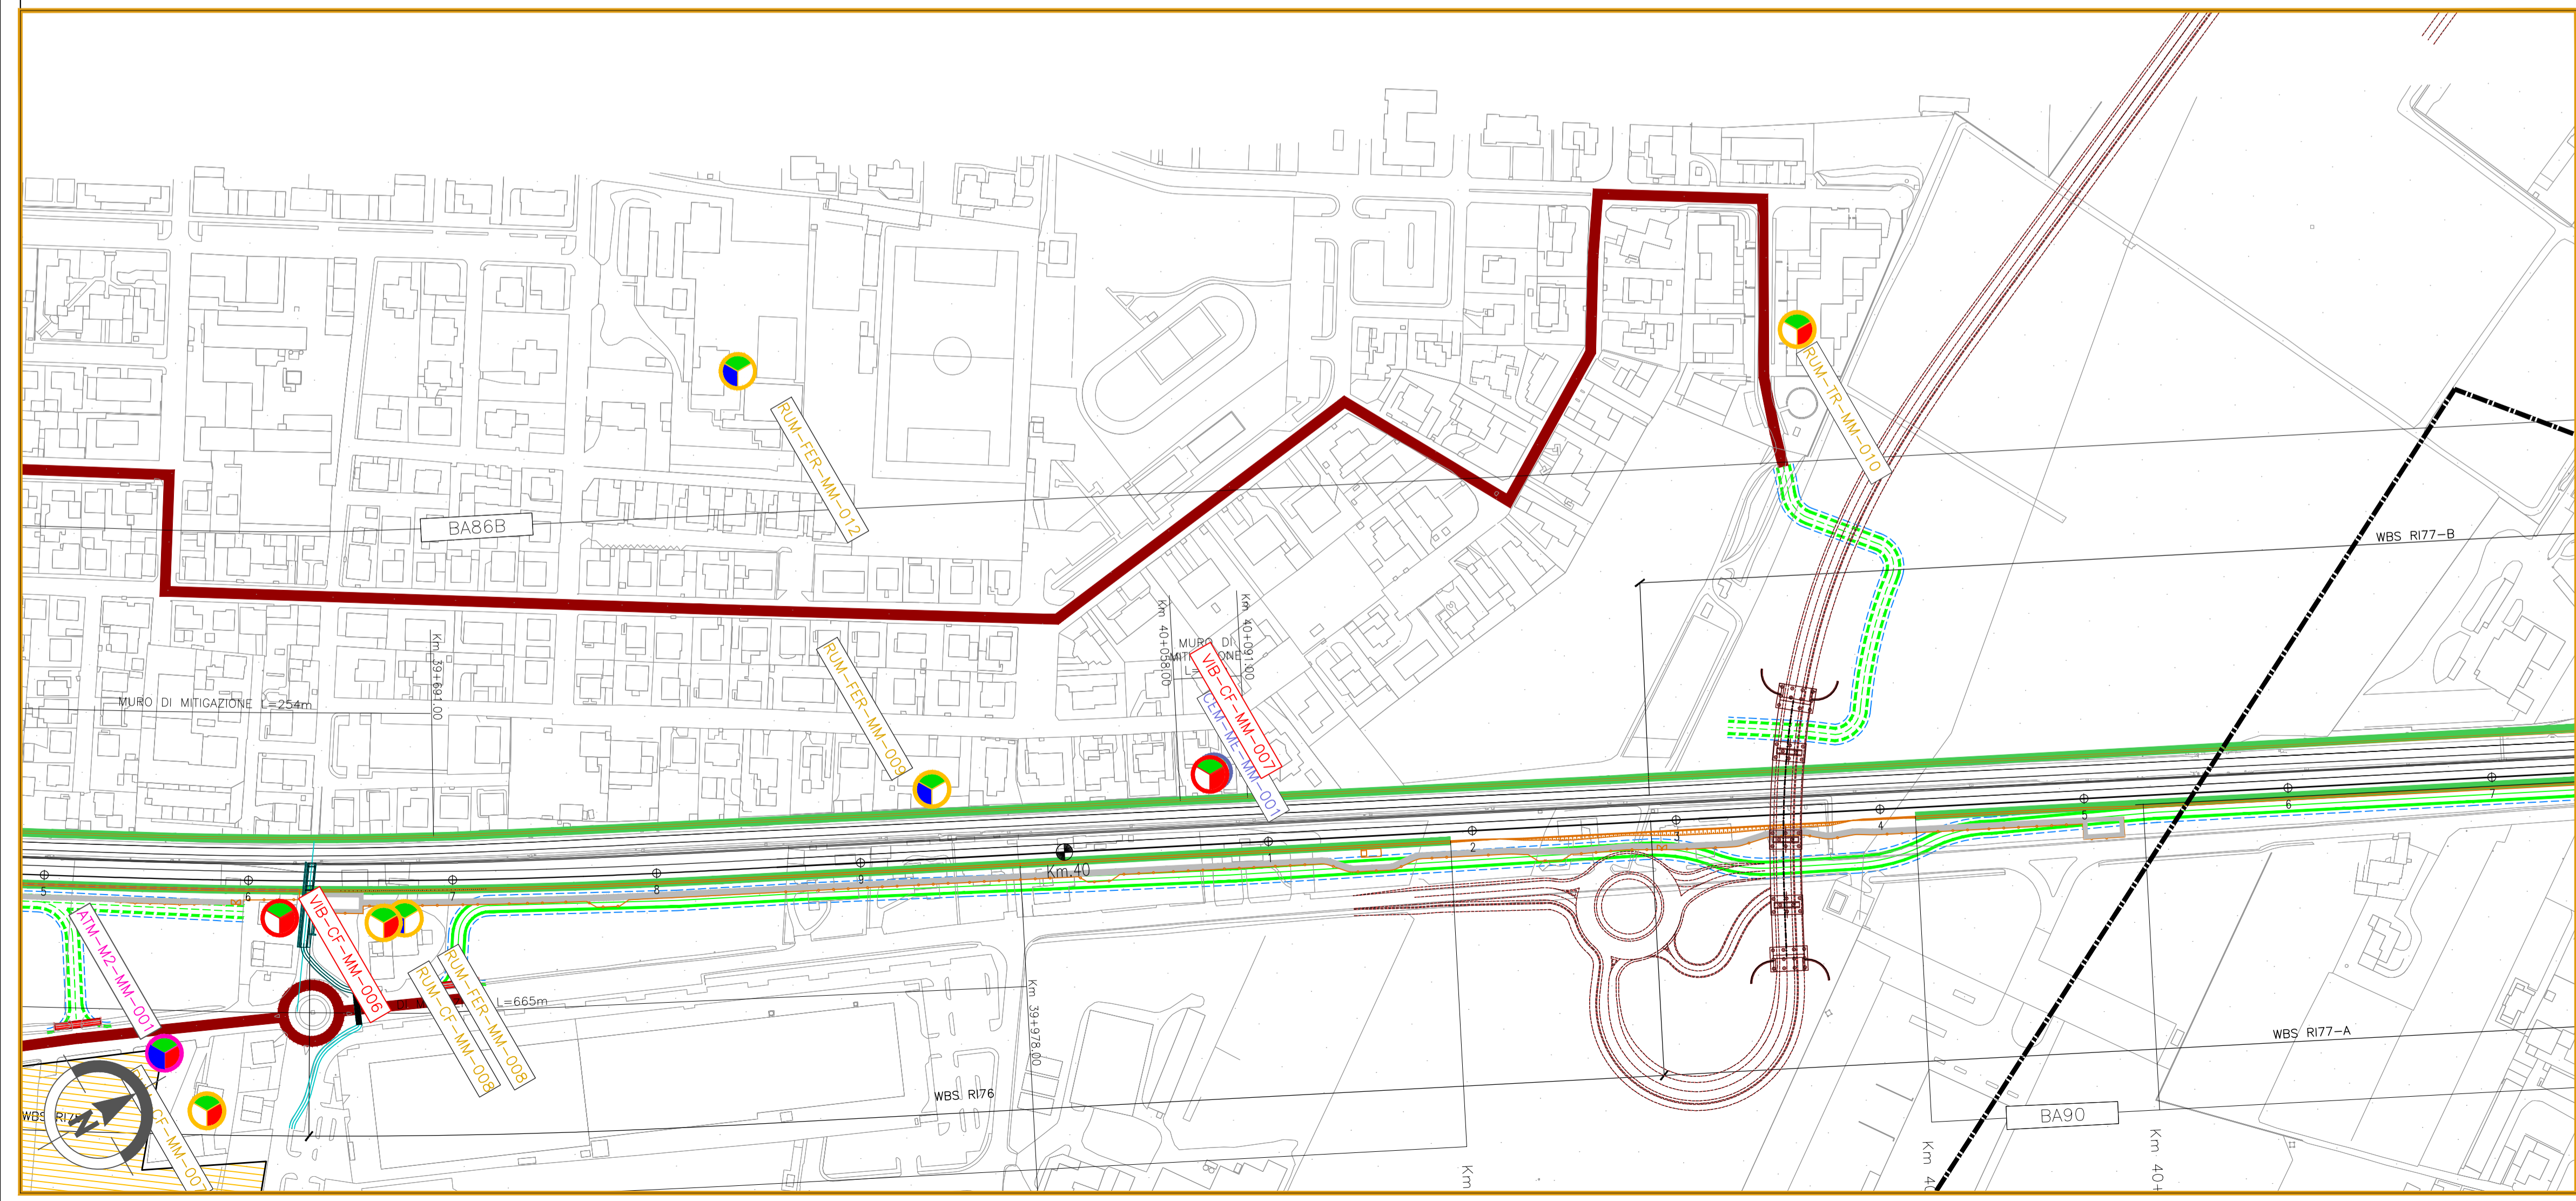

COMMITTENTE: **RFI RETE FERROVIARIA ITALIANA GRUPPO FERROVIE DELLO STATO**

ALTA Sorveglianza: **ITALFERR GRUPPO FERROVIE DELLO STATO**

GENERAL CONTRACTOR: **IRICAV2**

**INFRASTRUTTURE FERROVIARIE STRATEGICHE DEFINITE DALLA LEGGE OBIETTIVO N. 443/01**  
**LINEA A.V. /A.C. TORINO-VENEZIA Tratta VERONA-PADOVA**  
**Lotto funzionale Verona-Bivio Vicenza**

**PROGETTO ESECUTIVO**  
**PIANO DI MONITORAGGIO AMBIENTALE**  
**PLANIMETRIA UBICAZIONE PUNTI DI MISURA**  
**COMPONENTI ATMOSFERA, RUMORE, VIBRAZIONI E CAMPI ELETTROMAGNETICI - TAV.22/25**

IL PROGETTISTA INTEGRATORE Ing. Giovanni MALAVENDA ALBO INGEGNERI PROFESSIONISTI 4503 Data: SETTEMBRE 2022	CONSORZIO Iricav Due Ing. Paolo CARAVITA Data: SETTEMBRE 2022	DIRETTORE LAVORI	SCALA: 1:2000					
COMMESSA: IN17	LOTTO: 10	FASE: E	ENTE: 12	TIPO DOC.: P6	OPERA/DISCIPLINA: MB0000	PROGR.: 022	REV.: C	FOGLIO: 12

VISTO CONSORZIO IRICAV DUE  
 Firma: [Signature]  
 Data: SETTEMBRE 2022

Rev.	Descrizione	Redatto	Data	Verificato	Data	Approvato	Data
A	EMISSIONE	gen. A. Cines	Ottobre 2020	arch. P. Pano	Ottobre 2020	gen. R. Scortino	Ottobre 2020
B	Nota ARPA Veneto del 26.02.2021 - Prot. 00147823	gen. A. Cines	Luglio 2021	arch. P. Pano	Luglio 2021	gen. R. Scortino	Luglio 2021
C	Infortunio ARPA Veneto del 12.08.2022 - Prot. 0073348	gen. A. Cines	Settembre 2022	arch. P. Pano	Settembre 2022	gen. R. Scortino	Settembre 2022

CIG: 8377957CD1 CUP: J41E9100000009 File: [Blank]  
 Progetto cofinanziato dalla Unione Europea Cod. origine: [Blank]

Scala di plot: [Blank] TUTTI I DIRITTI DEL PRESENTE DOCUMENTO SONO RISERVATI. LA PRODUZIONE ANCHE PARZIALE È VIETATA.