

LEGENDA

GENERALE

- Confini comunali
- Confini provinciali
- Tracciato di progetto
- Elettrodotti esistenti
- Cavidotto di progetto
- Autostrada
- Linea ferroviaria esistente
- Elettrodotto di progetto
- Corsi d'acqua

CB - Cantieri Base
CA - Cantieri Armamento
CO - Cantieri Operativo
CI - Cantieri Industriale
AT - Area Tecnica


PUNTI DI MONITORAGGIO

- Paesaggio PAE-XX-YY-n'(ZZZ)

FASI

- Ante Operam
- Corso d'Opera
- Post Operam

Componente	Metatica (XX)	Comune (YY)
PAE (Paesaggio)	RF (Ripresa Fotografica)	VR (Verona) SV (San Martino Buon Albergo) CA (Castoreo) ZE (Zevio) AR (Arco) BE (Belforte) SR (San Romano) LD (Lungoro) BI (Bussolengo) MB (Montebelluna Vicentina) MV (Montebelluna Maggiore) AV (Azzano Vicentino)

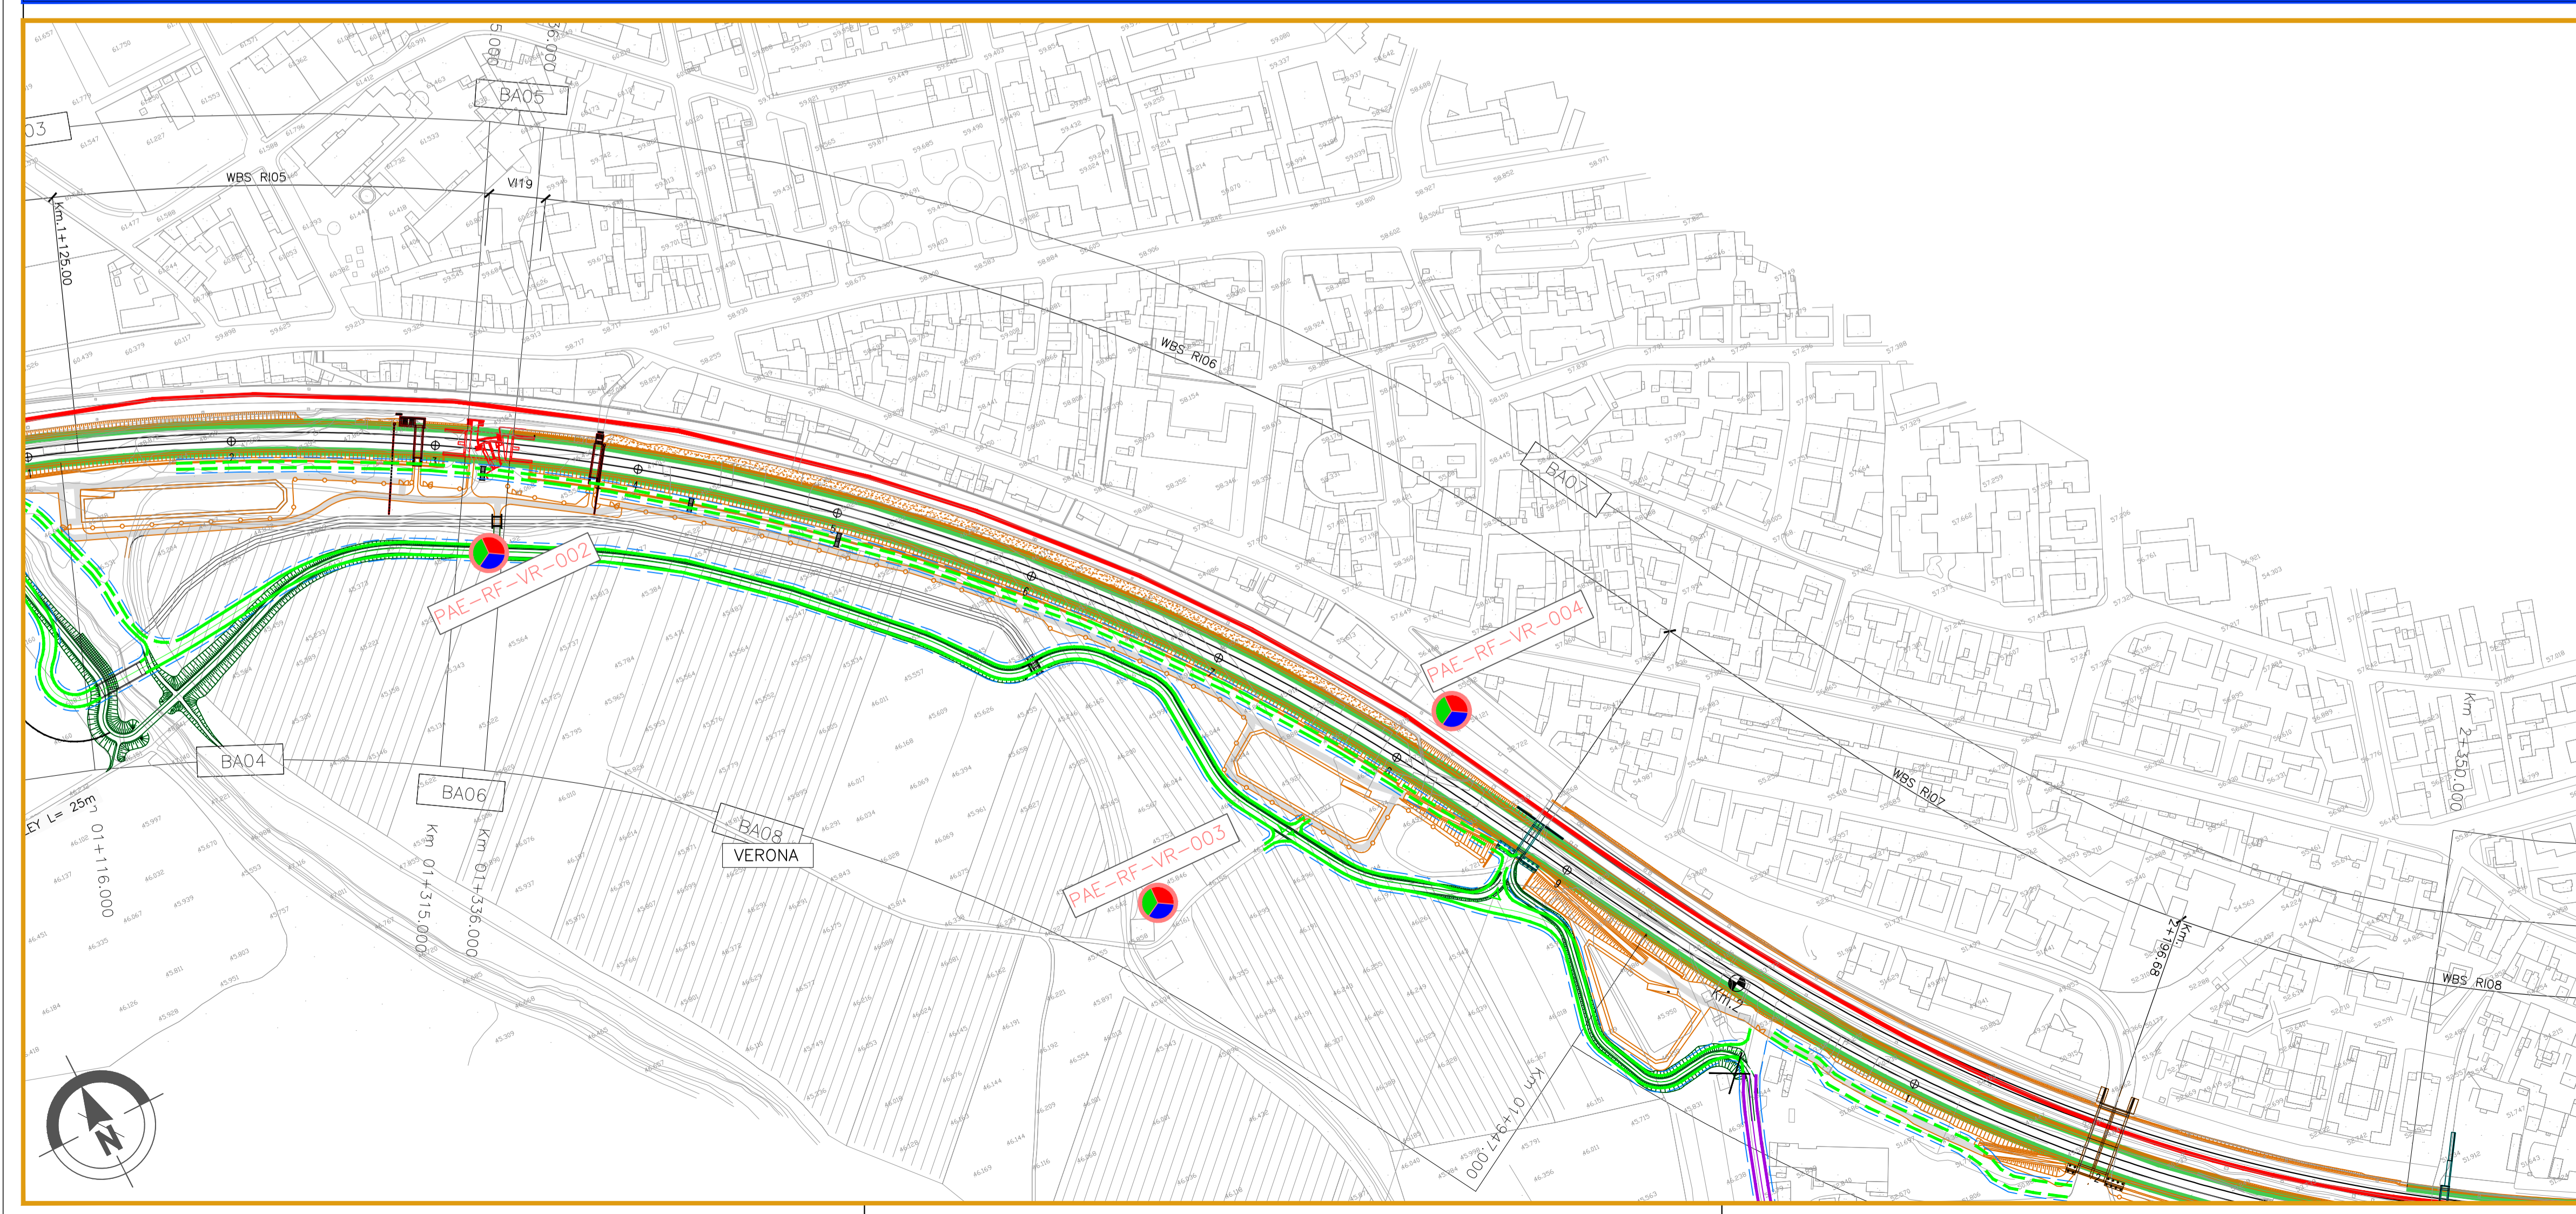

COMMITTENTE:

SRFI
RETE FERROVIARIA ITALIANA
GRUPPO FERROVIE DELLO STATO

ALTA SORVEGLIANZA:

ITALFERR
GRUPPO FERROVIE DELLO STATO

GENERAL CONTRACTOR:

IRICAV2

INFRASTRUTTURE FERROVIARIE STRATEGICHE DEFINITE DALLA LEGGE OBIETTIVO N. 443/01

LINEA A.V. I.A.C. TORINO-VENEZIA Tratta VERONA-PADOVA
 Lotto funzionale Verona-Bivio Vicenza
PROGETTO ESECUTIVO
PIANO DI MONITORAGGIO AMBIENTALE
PLANIMETRIA UBICAZIONE PUNTI DI MISURA
 COMPONENTE PAESAGGIO - TAV.1/25

GENERAL CONTRACTOR	DIRETTORE LAVORI	SCALA :
Consortio Iricav Due Ing. Paolo CAPRIGLIONE Data: Luglio 2021	Valido per costruzione Data:	1:2000

COMMESSA	LOTTO	FASE	ENTE	TIPO DOC.	OPERA/DISCIPLINA	PROGR.	REV.	FOGLIO
IN17	10	E	I2	P6	MB000A	001	B	01

VISTO CONSORZIO IRICAV DUE

Firma: arch. Francesca BAIOCCO
 Data: Luglio 2021

Progettazione:

Rev.	Descrizione	Redatto	Data	Verificato	Data	Approvato	Data	IL PROGETTO
A	EMISSIONE	gen. A. Crese	08/07/2020	prof.aa R. Scattol	08/07/2020	prof.aa R. Scattol	08/07/2020	NOTA DI PROVA
B	Nota ARPA Veneto del 28.02.2021 - Prot. 0017823	gen. A. Crese	Luglio 2021	prof.aa R. Scattol	Luglio 2021	prof.aa R. Scattol	Luglio 2021	ESAME
C								ambiente e paesaggio

CIG: 8377957CD1 CUP: J41E9100000009 File: \411E9100000009\0000000009.dwg
 Progetto cofinanziato dalla Unione Europea Cod. origine:

Scala di plot: TUTTI I DIRITTI DEL PRESENTE DOCUMENTO SONO RISERVATI: LA PRODUZIONE ANCHE PARZIALE E VIETATA