

LEGENDA

GENERALE

Confini comunali	Confini provinciali	Tracciato di progetto	Elettrdotto esistente	Cavidotto di progetto
Autostrada	Linea ferroviaria esistente	Elettrdotto di progetto	Corsi d'acqua	

CB - Cantieri Base	Pista lungilinea
CA - Cantieri Armamento	Pista temporanea lungilinea
CO - Cantieri Operativo	Utilizzo viabilità esistente
CI - Cantieri Industriale	Utilizzo viabilità ordinaria dopo interventi di progetto
AT - Area Tecnica	Allargamento viabilità ordinaria esistente


PUNTI DI MONITORAGGIO

Paesaggio PAE-XX-YY-n'(ZZZ)

FASI

Ante Operam
Corso d'Opera
Post Operam

Componente	Metatica (XX)	Comune (YY)
PAE (Paesaggio)	RF (Ripresa Fotografica)	VR (Verona) SV (San Martino Buon Albergo) CA (Castoreo) ZE (Zevio) AR (Arcene) BE (Belfiore) SE (San Bonifacio) LD (Lungoro) BI (Bussolengo) MB (Montebelluna Vicentina) MV (Montebelluna Maggiore) AV (Avenole Vicentina)

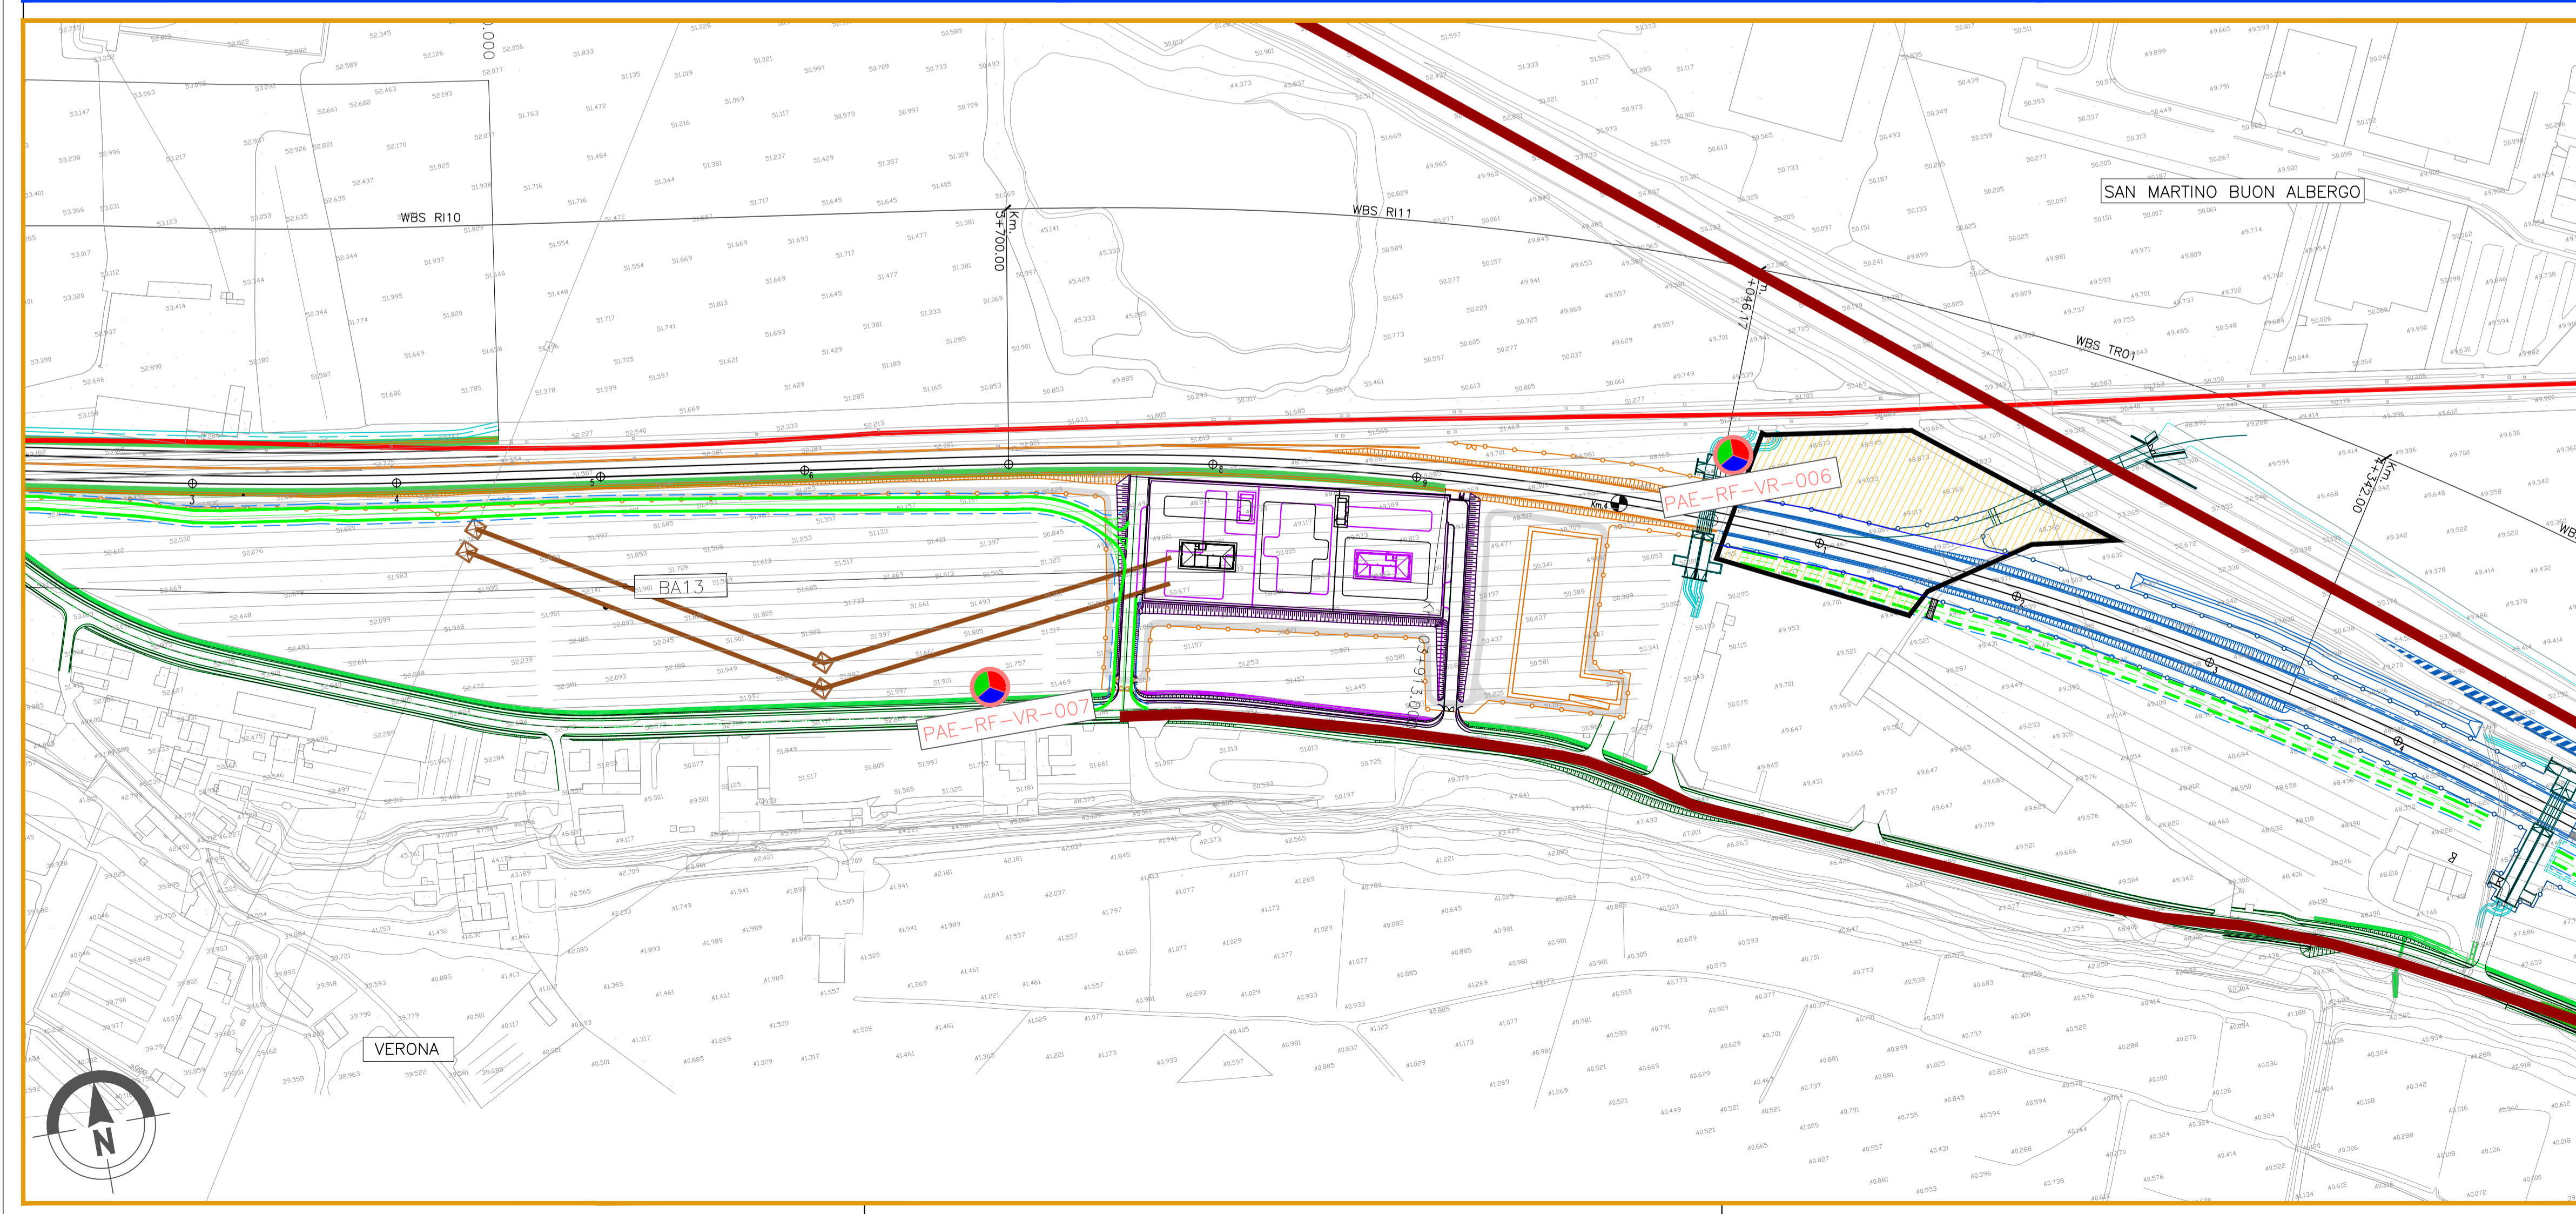

COMMITTENTE:

SRFI
RETE FERROVIARIA ITALIANA
GRUPPO FERROVIE DELLO STATO

ALTA SORVEGLIANZA:

ITALFERR
GRUPPO FERROVIE DELLO STATO

GENERAL CONTRACTOR:

IRICAV2

INFRASTRUTTURE FERROVIARIE STRATEGICHE DEFINITE DALLA LEGGE OBIETTIVO N. 443/01

LINEA A.V. IA.C. TORINO-VENEZIA Tratta VERONA-PADOVA
Lotto funzionale Verona-Bivio Vicenza
PROGETTO ESECUTIVO
PIANO DI MONITORAGGIO AMBIENTALE
PLANIMETRIA UBICAZIONE PUNTI DI MISURA
COMPONENTE PAESAGGIO - TAV.2/25

GENERAL CONTRACTOR	DIRETTORE LAVORI	SCALA :
Integratore Firma: [Signature] Data: [Date]	Consortio Iricav Due Ing. Paolo CAPRIGLIONE Data: [Date]	Valido per costruzione Data: [Date]

COMMESSA: **IN17** LOTTO: **10** FASE: **E** ENTE: **I2** TIPO DOC.: **P6** OPERA/DISCIPLINA: **MB000A** PROGR.: **002** REV.: **B** FOGLIO: **01**

VISTO CONSORZIO IRICAV DUE

Firma: [Signature] Data: Luglio 2021

arch. Francesca BAIOCCO

Rev.	Descrizione	Redatto	Data	Verificato	Data	Approvato	Data
A	EMISSIONE	gen. A. Crese	05/07/2021	arch. P. Piano	05/07/2021	prof.aa R. Scamici	05/07/2021
B	Nota ARPA Veneto del 28.02.2021 - Prot. 0017823	gen. A. Crese	05/07/2021	arch. P. Piano	05/07/2021	prof.aa R. Scamici	05/07/2021
C							

ECOSARME
ambiente e paesaggio
Data: Luglio 2021

CIG: 8377957CD1 CUP: J41E9100000009 File: RVT1E021PM0000A0208.png
Progetto cofinanziato dalla Unione Europea Cod. origine:

Scala di plot: TUTTI I DIRITTI DEL PRESENTE DOCUMENTO SONO RISERVATI: LA PRODUZIONE ANCHE PARZIALE E VIETATA