


- GENERALE**
- Confini comunali
 - Confini provinciali
 - Tracciato di progetto
 - Elettrodotto esistente
 - Cavidotto di progetto
 - Autostrada
 - Linea ferroviaria esistente
 - Elettrodotto di progetto
 - Corsi d'acqua
- PUNTI DI MONITORAGGIO**
- Paesaggio PAE-XX-YY-n'(ZZ)
- FASI**
- Ante Operam
 - Corso d'Opera
 - Post Operam
- LEGENDA**
- CB - Cantiere Base
 - CA - Cantiere Armamento
 - CO - Cantiere Operativo
 - CI - Cantiere Industriale
 - AT - Area Tecnica
 - Pista lunga linea
 - Pista temporanea lunga linea
 - Utilizzo viabilità esistente
 - Utilizzo viabilità ordinaria dopo interventi di progetto
 - Allargamento viabilità ordinaria esistente
- | Componente | Metrica (XX) | Cammine (YY) |
|-----------------|--------------------------|---|
| PAE (Paesaggio) | RF (Ripresa Fotografica) | VR (Verona)
SV (San Martino Buon Albergo)
CA (Castello)
ZE (Zevio)
AR (Arco)
BE (Belforte)
SM (San Martino Buon Albergo)
LI (Lombard)
BS (Bussolengo)
MB (Montebelluna Vicentina)
MM (Montebelluna Maggiore)
AV (Altenano Vicentino) |

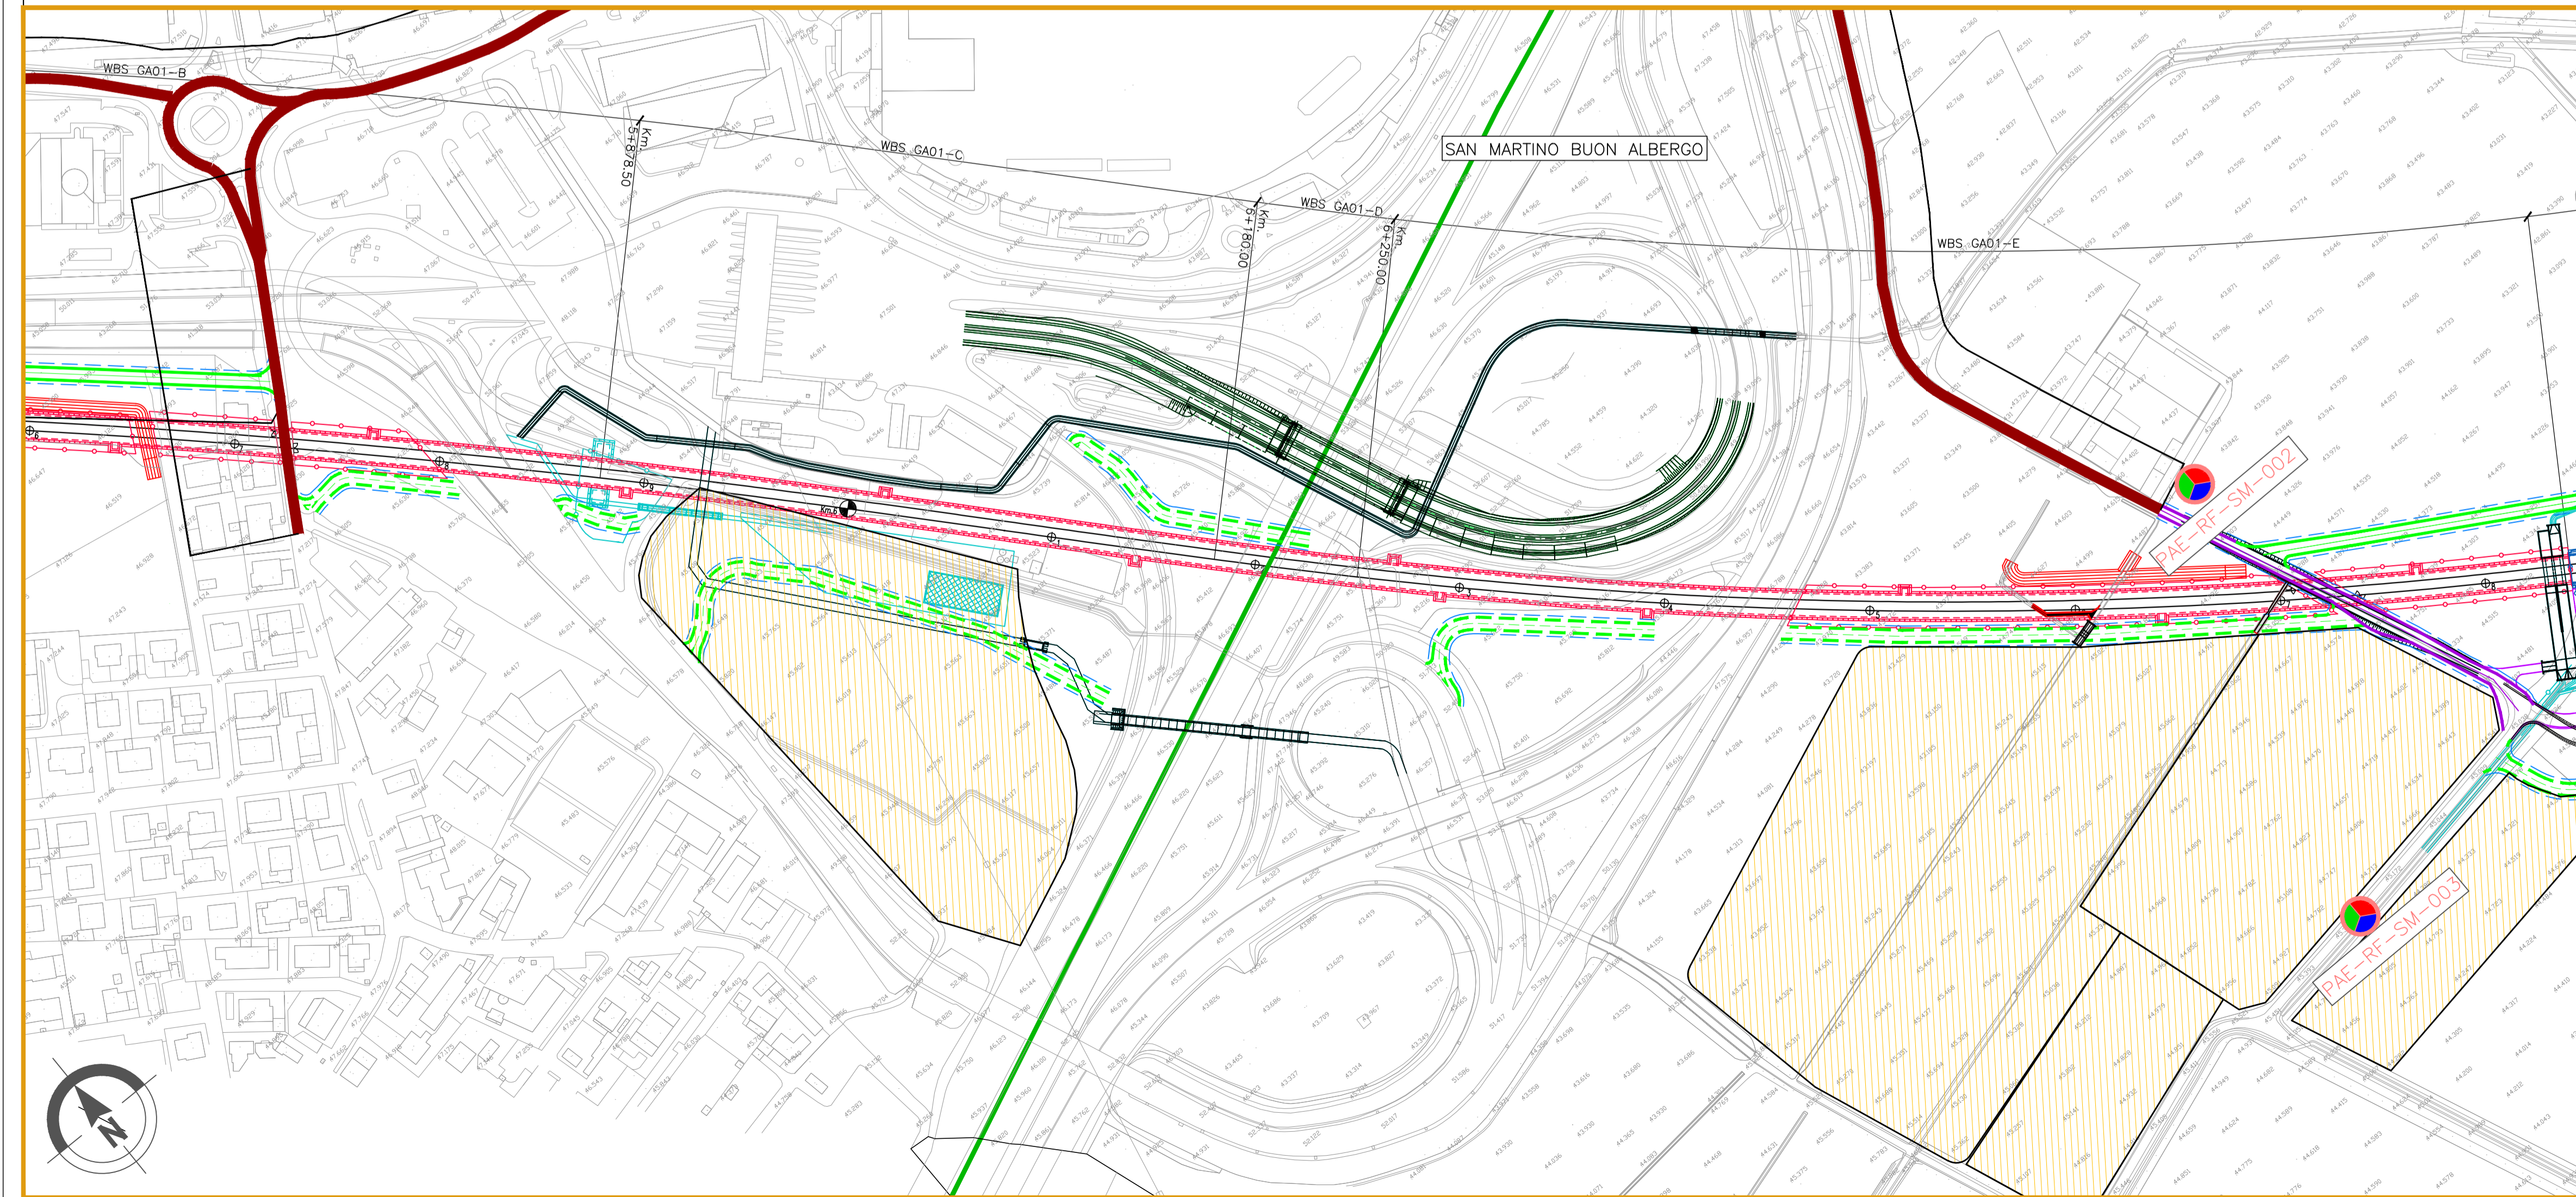

COMMITTENTE: **SRFI RETE FERROVIARIA ITALIANA GRUPPO FERROVIE DELLO STATO**

ALTA Sorveglianza: **ITALFERR GRUPPO FERROVIE DELLO STATO**

GENERAL CONTRACTOR: **IRICAV2**

INFRASTRUTTURE FERROVIARIE STRATEGICHE DEFINITE DALLA LEGGE OBIETTIVO N. 443/01

LINEA A.V. I.A.C. TORINO-VENEZIA Tratta VERONA-PADOVA

Lotto funzionale Verona-Bivio Vicenza

PROGETTO ESECUTIVO

PIANO DI MONITORAGGIO AMBIENTALE

PLANIMETRIA UBICAZIONE PUNTI DI MISURA

COMPONENTE PAESAGGIO - TAV.3/25

GENERAL CONTRACTOR	DIRETTORE LAVORI	SCALA:
 Consorzio Iricav Due Ing. Paolo CARP... Data: Settembre 2021	Valido per costruzione Data:	1:2000

COMMESSA	LOTTO	FASE	ENTE	TIPO DOC.	OPERA/DISCIPLINA	PROGR.	REV.	FOGLIO
1N17	10	E	12	P6	MB000A	003	C	01

VISTO CONSORZIO IRICAV DUE		Firma		Data	
		arch. Francesca BAIOCCO		Settembre 2021	

Rev.	Descrizione	Redatto	Data	Verificato	Data	Approvato	Data
A	EMISSIONE	gen. A. Crese	06/10/2020	prof. aa. R. Scariolo	06/10/2020	prof. aa. R. Scariolo	06/10/2020
B	Nota ARPA Veneto del 28.02.2021 - Prot. 0017823	gen. A. Crese	01/07/2021	prof. aa. R. Scariolo	01/07/2021	prof. aa. R. Scariolo	01/07/2021
C	Revisione interna	gen. A. Crese	01/09/2021	prof. aa. R. Scariolo	01/09/2021	prof. aa. R. Scariolo	01/09/2021

CIG: 8377957CD1 **CUP:** J41E9100000009 **File:** \\111\O3\MB000A\003.dwg
Cod. origine:

Scala di plot: TUTTI I DIRITTI DEL PRESENTE DOCUMENTO SONO RISERVATI: LA PRODUZIONE ANCHE PARZIALE È VIETATA