

**LEGENDA**

**GENERALE**

- Confini comunali
- Confini provinciali
- Tracciato di progetto
- Elettrodotti esistenti
- Cavalletto di progetto
- Autostrada
- Linea ferroviaria esistente
- Elettrodotti di progetto
- Corsi d'acqua

**PUNTI DI MONITORAGGIO**

- Paesaggio PAE-XX-YY-n'(ZZZ)


**FASI**

- Ante Operam
- Corso d'Opera
- Post Operam

**LEGENDA (Colori)**

- CB - Cantieri Base
- CA - Cantieri Armamento
- CO - Cantieri Operativo
- CI - Cantieri Industriale
- AT - Area Tecnica
- Pista lungolinea
- Pista temporanea lungolinea
- Utilizzo viabilità esistente
- Utilizzo viabilità ordinaria dopo interventi di progetto
- Allargamento viabilità ordinaria esistente

Componente	Metatica (XX)	Comune (YY)
PAE (Paesaggio)	RF (Ripresa Fotografica)	VR (Verona) SV (San Martino Buon Albergo) CA (Caldonazzo) ZE (Zevio) AR (Arco) BE (Belluno) SM (San Martino Buon Albergo) LO (Lombardi) BI (Bassano del Grappa) VI (Montebelluna Vicentina) MV (Montebelluna Maggiore) AV (Azzola Vicentina)

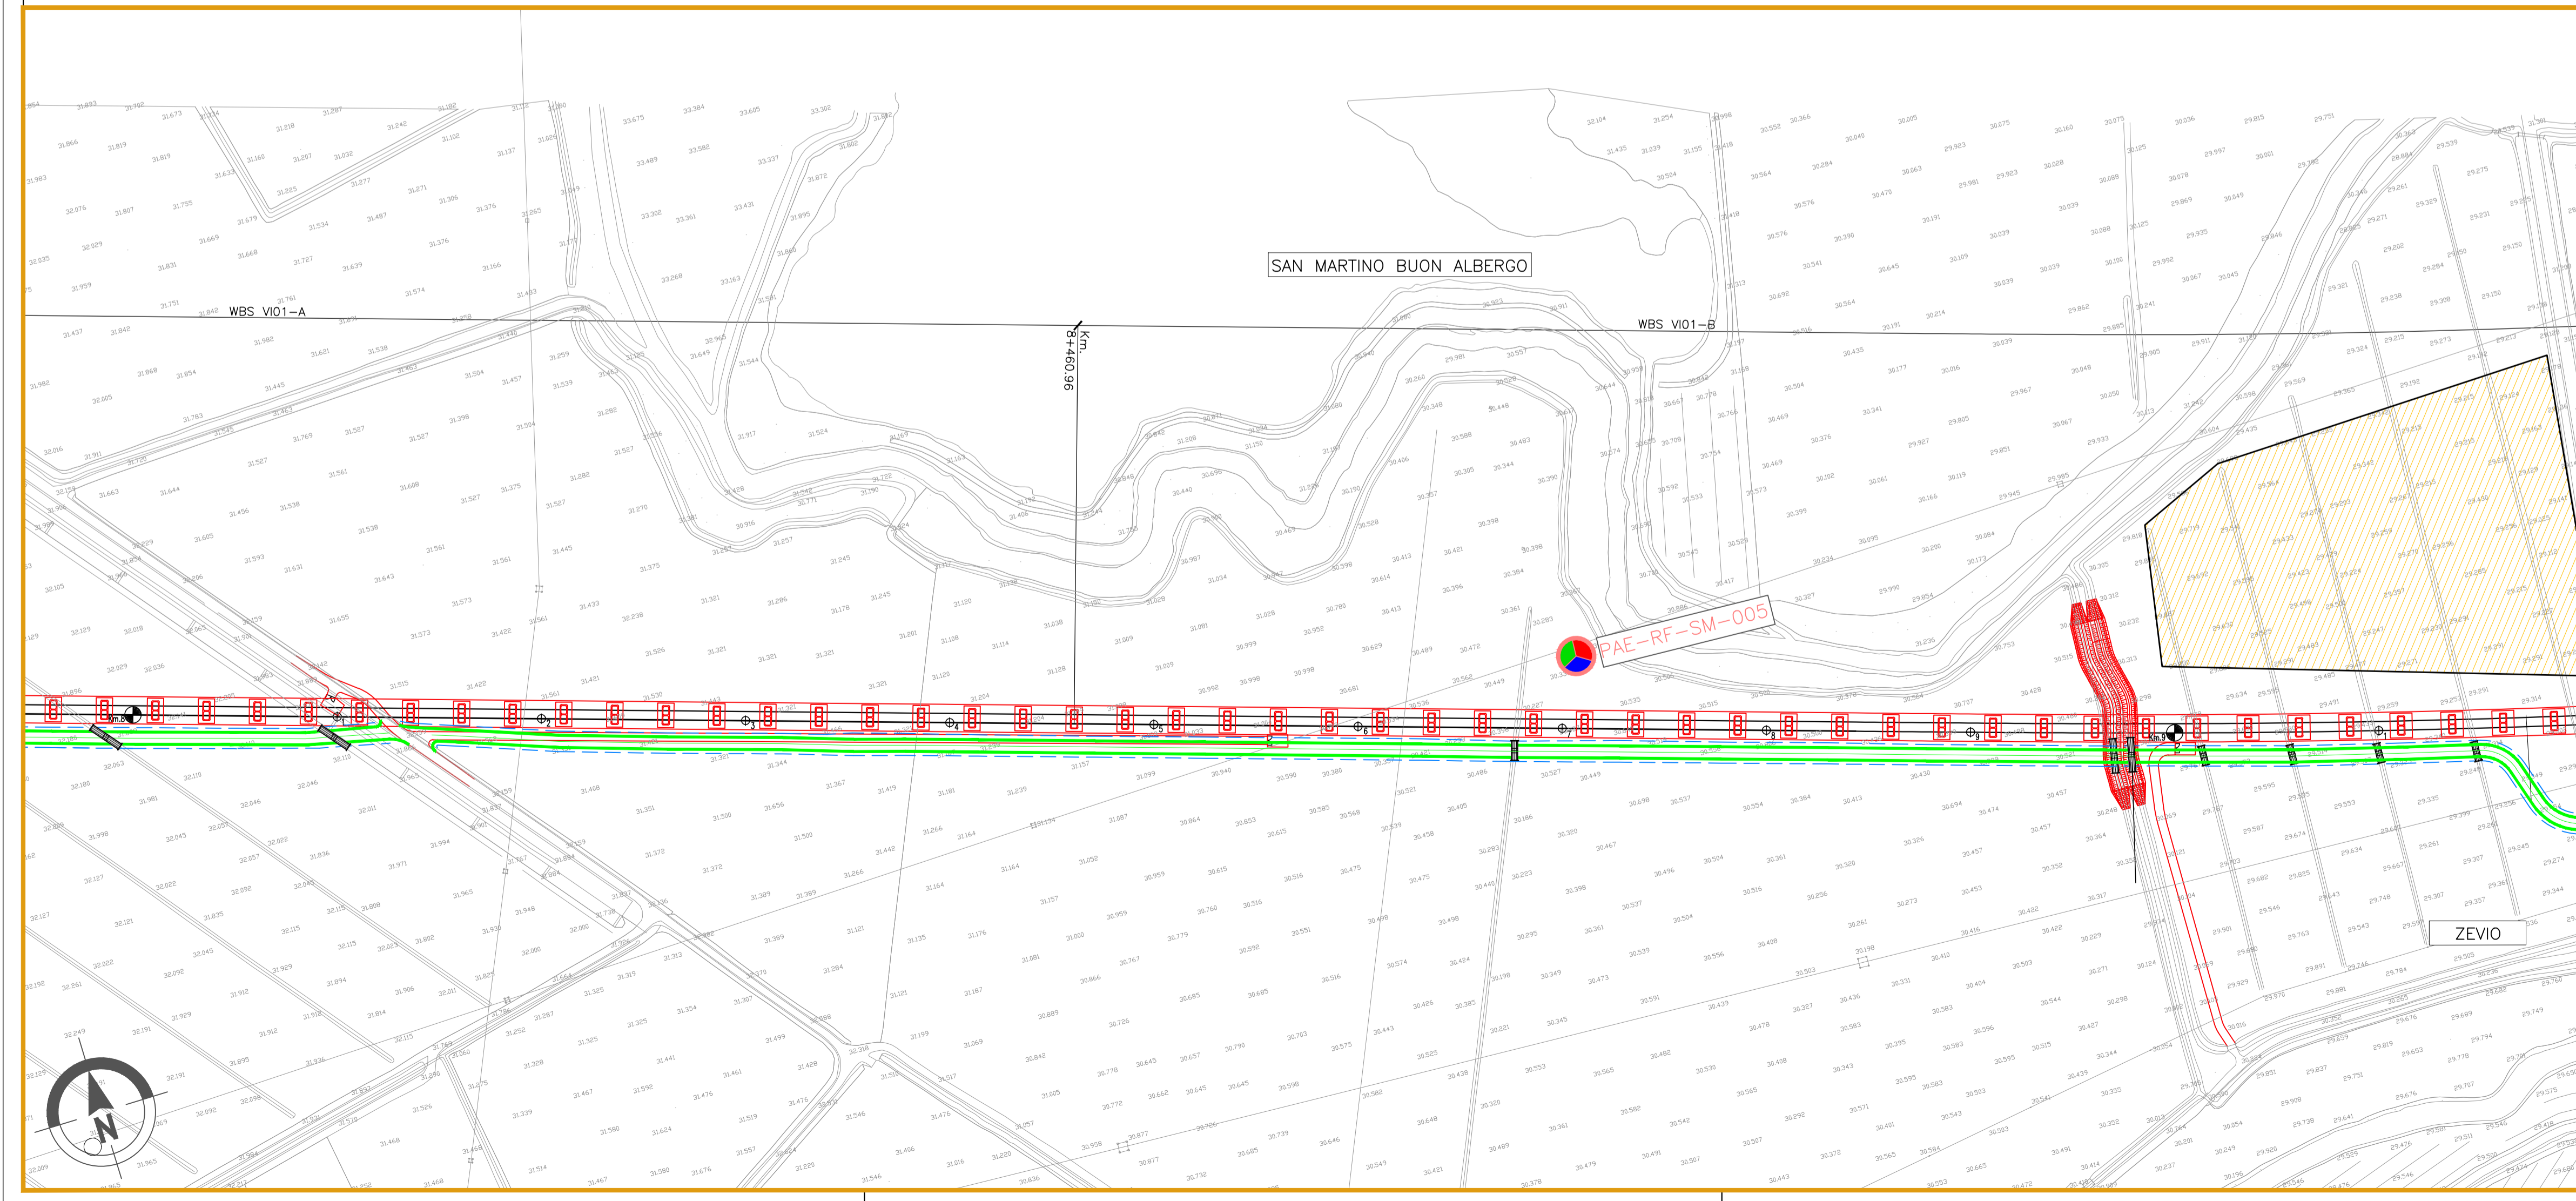

**COMMITTENTE:**

**ALTA Sorveglianza:**

**GENERAL CONTRACTOR:**

**INFRASTRUTTURE FERROVIARIE STRATEGICHE DEFINITE DALLA LEGGE OBIETTIVO N. 443/01**

**LINEA A.V. I.A.C. TORINO-VENEZIA Tratta VERONA-PADOVA**  
 Lotto funzionale Verona-Bivio Vicenza  
**PROGETTO ESECUTIVO**  
 PIANO DI MONITORAGGIO AMBIENTALE  
 PLANIMETRIA UBICAZIONE PUNTI DI MISURA  
 COMPONENTE PAESAGGIO - TAV.4/25

GENERAL CONTRACTOR		DIRETTORE LAVORI		SCALA :
Integratore	Consortio Iricav Due	Valido per costruzione		1:2000
Vendita	Ing. Paolo CATAPANO	Data:		
Commissa	LOTTO FASE ENTE TIPO DOC. OPERA/DISCIPLINA	PROGR.	REV.	FOLGIO
IN17	10 E 12 P6	MB000A	004 B	di

**VISTO CONSORZIO IRICAV DUE**

Firma: arch. Francesca BAIOCCO  
 Data: Luglio 2021

**Progettazione:**

Rev.	Descrizione	Redatto	Data	Verificato	Data	Approvato	Data
A	EMISSIONE	gen. A. Crese	08/06/2020	prof. aa R. Scattol	08/06/2020	prof. aa R. Scattol	08/06/2020
B	Nota ARPA Veneto del 28.02.2021 - Prot. 0017823	gen. A. Crese	08/06/2021	prof. aa R. Scattol	08/06/2021	prof. aa R. Scattol	08/06/2021
C							

**ECOSARME** ambiente e paesaggio  
 Data: Luglio 2021

CIG: 8377957CD1 CUP: J41E9100000009 File: RVT1E9100000000408.dwg  
 Progetto cofinanziato dalla Unione Europea Cod. origine:

Scala di plot: TUTTI I DIRITTI DEL PRESENTE DOCUMENTO SONO RISERVATI: LA PRODUZIONE ANCHE PARZIALE E VIETATA