

**KEY PLAN**

**LEGENDA**

**GENERALE**

- Confini comunali
- Confini provinciali
- Tracciato di progetto
- Elettrodotti esistenti
- Cavidotto di progetto
- Autostrada
- Linea ferroviaria esistente
- Elettrodotti di progetto
- Corsi d'acqua

**PUNTI DI MONITORAGGIO**

- Paesaggio PAE-XX-YY-n'(ZZZ)


**FASI**

- Ante Operam
- Corso d'Opera
- Post Operam

**COMPONENTE**

- CB - Cantiere Base
- CA - Cantiere Armamento
- CO - Cantiere Operativo
- CI - Cantiere Industriale
- AT - Area Tecnica
- Pista lungolinea
- Piste temporanea lungolinea
- Utilizzo viabilità esistente
- Utilizzo viabilità ordinaria dopo interventi di progetto
- Allargamento viabilità ordinaria esistente

Componente	Metatica (XX)	Comune (YY)
PAE (Paesaggio)	RF (Ripresa Fotografica)	VR (Verona) SV (San Martino Buon Albergo) CA (Castelfranco) ZV (Zevio) AR (Arcore) RE (Rovato) SR (San Bonifacio) LO (Lombardina) BI (Bussolengo) MB (Montebelluna Vicentina) MV (Montebelluna Maggiore) AV (Azzola Vicentina)

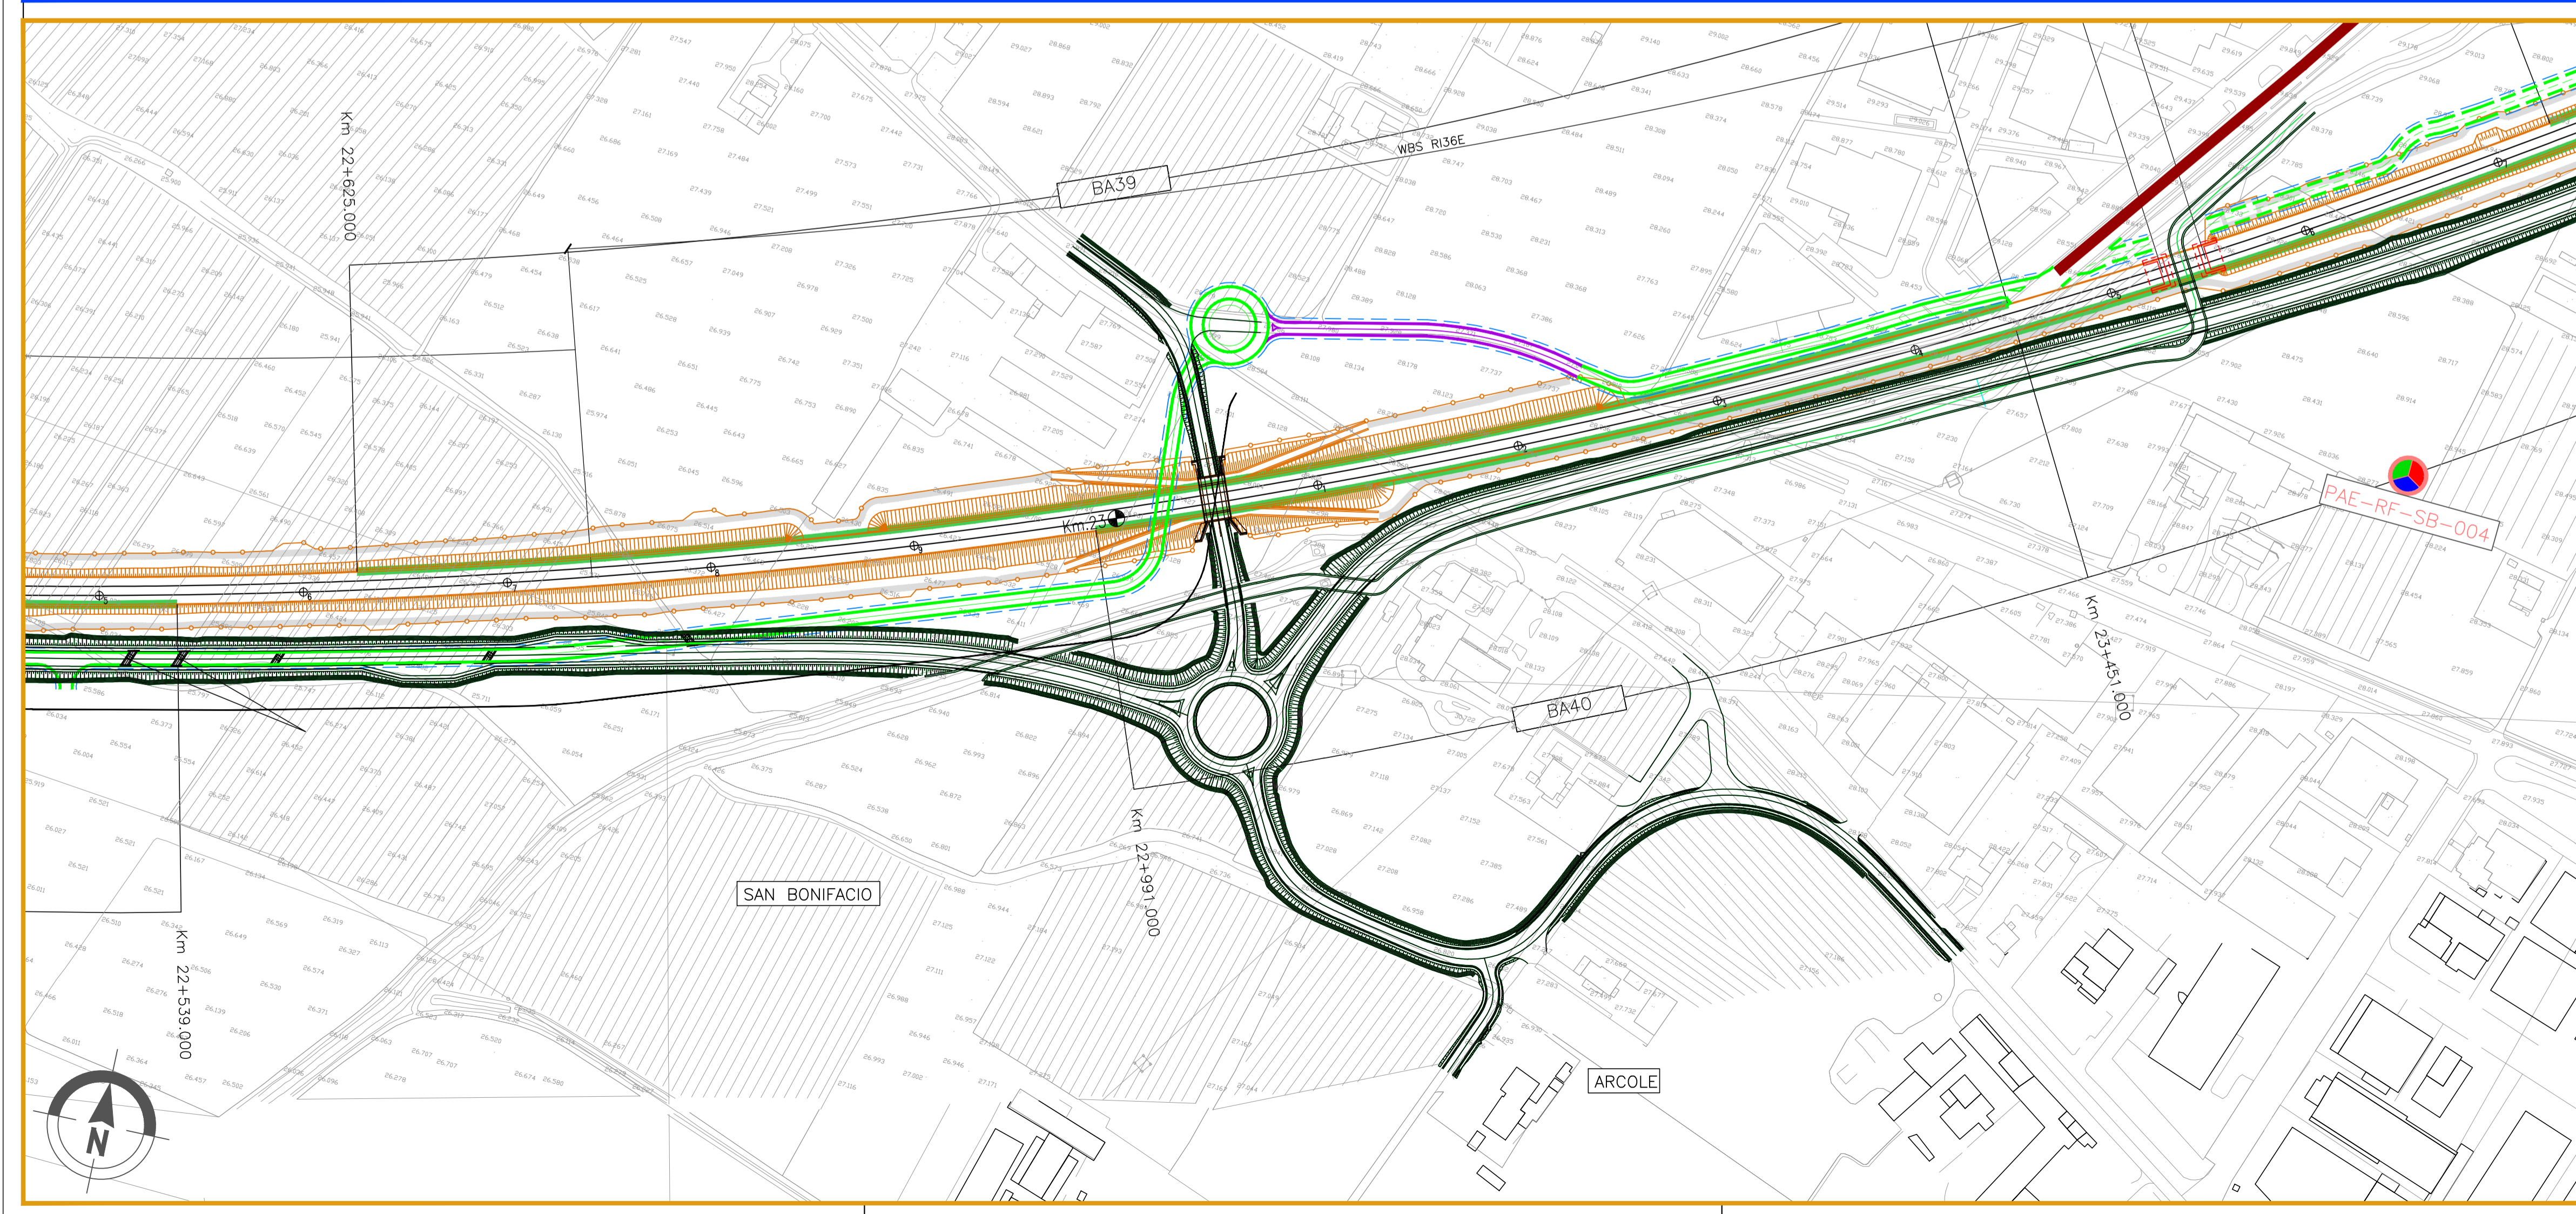

**COMMITTENTE:**

**ALTA SORVEGLIANZA:**

**GENERAL CONTRACTOR:**

**INFRASTRUTTURE FERROVIARIE STRATEGICHE DEFINITE DALLA LEGGE OBIETTIVO N. 443/01**

**LINEA A.V. I.A.C. TORINO-VENEZIA Tratta VERONA-PADOVA**

**Lotto funzionale Verona-Bivio Vicenza**

**PROGETTO ESECUTIVO**

**PIANO DI MONITORAGGIO AMBIENTALE**

**PLANIMETRIA UBICAZIONE PUNTI DI MISURA**

**COMPONENTE PAESAGGIO - TAV.10/25**

**GENERAL CONTRACTOR**

**CONSORZIO IRICAV DUE**

**DIRETTORE LAVORI**

**SCALA: 1:2000**

COMMESSA	LOTTO	FASE	ENTE	TIPO DOC.	OPERADISCIPLINA	PROGR.	REV.	FOGLIO
IN17	10	E	I2	P6	MB000A	010	C	01

**VISTO CONSORZIO IRICAV DUE**

**Progettazione:**

Rev.	Descrizione	Redatto	Data	Verificato	Data	Approvato	Data
A	EMISSIONE	gen. A. Crese	08/09/2020	prof.aa R. Scariot	08/09/2020	prof.aa R. Scariot	08/09/2020
B	Nota ARPA Veneto del 28.02.2021 - Prot. 0017823	gen. A. Crese	07/07/2021	prof.aa R. Scariot	07/07/2021	prof.aa R. Scariot	07/07/2021
C	Revisione interna	gen. A. Crese	08/09/2021	prof.aa R. Scariot	08/09/2021	prof.aa R. Scariot	08/09/2021

**FILE:** 011101031000000009

**Cod. origine:**

**Progetto cofinanziato dalla Unione Europea**

**TUTTI I DIRITTI DEL PRESENTE DOCUMENTO SONO RISERVATI: LA PRODUZIONE ANCHE PARZIALE E VIETATA**