

KEY PLAN

GENERALE

- Confini comunali
- Confini provinciali
- Tracciato di progetto
- Elettrodotti esistenti
- Cavidotto di progetto
- Autostrada
- Linea ferroviaria esistente
- Elettrodotti di progetto
- Corsi d'acqua
- Pista lungolinea
- Pista temporanea lungolinea
- Utilizzo viabilità esistente
- Utilizzo viabilità ordinaria dopo interventi di progetto
- Allargamento viabilità ordinaria esistente

PUNTI DI MONITORAGGIO


- Paesaggio PAE-XX-YY-n'(ZZZ)

FASI

- Ante Operam
- Corso d'Opera
- Post Operam

Componente	Metatica (XX)	Comune (YY)
PAE (Paesaggio)	RF (Ripresa Fotografica)	VR (Verona) SV (San Martino Buon Albergo) CA (Castoreo) ZE (Zevio) AR (Arco) BE (Belfiore) SB (San Bonifacio) LD (Lampiera) BI (Bussolengo) MB (Montebelluna Vicentina) MV (Montebelluna Maggiore) AV (Alteona Vicentina)

LEGENDA

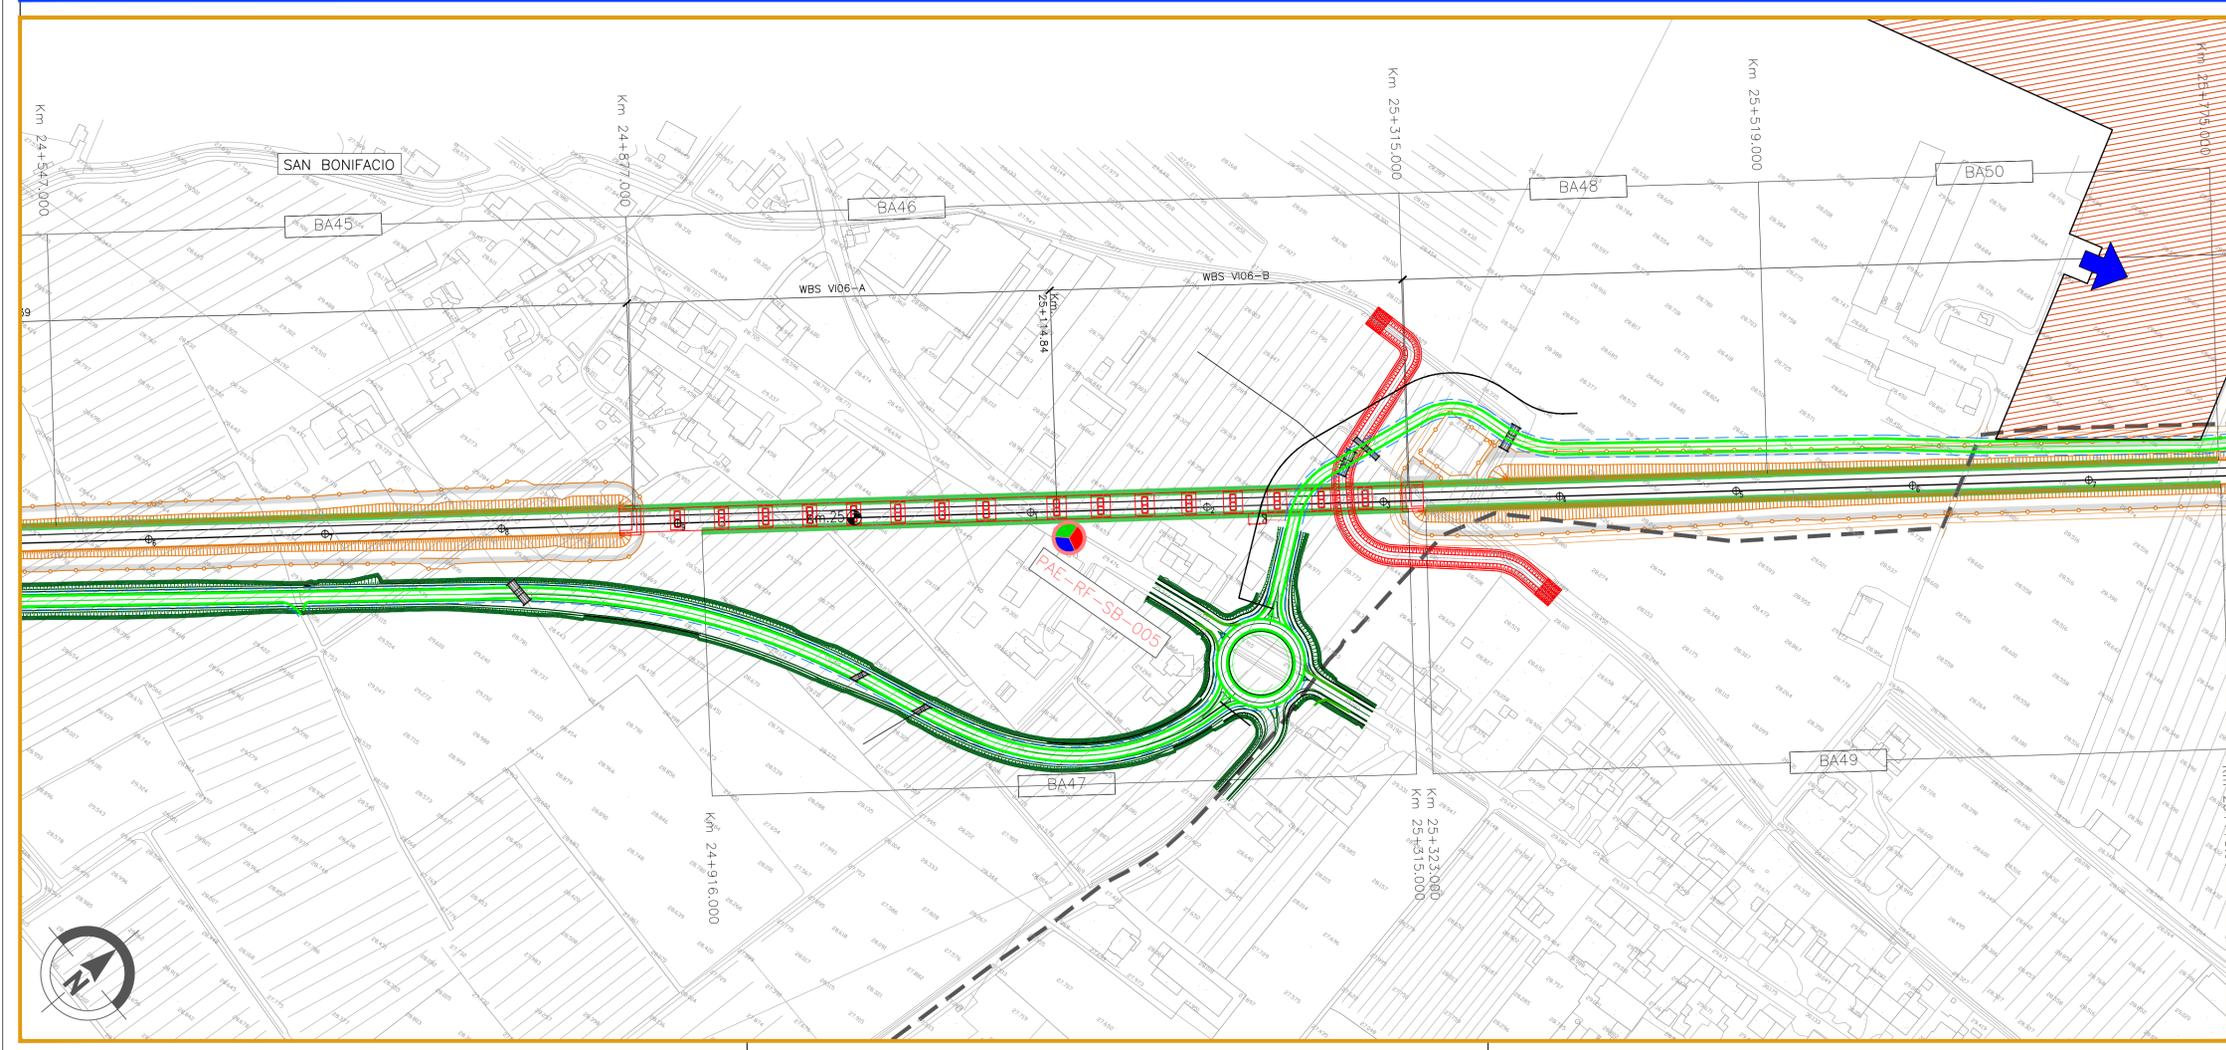

COMMITTENTE: **RETE FERROVIARIA ITALIANA**
GRUPPO FERROVIE DELLO STATO

ALTA Sorveglianza: **GRUPPO FERROVIE DELLO STATO**

GENERAL CONTRACTOR: **Conorzio Iricav Due**

INFRASTRUTTURE FERROVIARIE STRATEGICHE DEFINITE DALLA LEGGE OBIETTIVO N. 443/01

LINEA A.V. /A.C. TORINO-VENEZIA Tratta VERONA-PADOVA
Lotto funzionale Verona-Bivio Vicenza
PROGETTO ESECUTIVO
PIANO DI MONITORAGGIO AMBIENTALE
PLANIMETRIA UBICAZIONE PUNTI DI MISURA
COMPONENTE PAESAGGIO - TAV.11/25

GENERAL CONTRACTOR		DIRETTORE LAVORI		SCALA :
Integratore	Conorzio Iricav Due	Valido per costruzione		1:2000
Ing. Guido Fratini		Data:		
Commissa	Lotto	Fase	Ente	Tipo Doc.
IN17	10	E	I2	P6
Opera/Disciplina	Progr.	Rev.	Foglio	
MB000A	011	A		

VISTO CONSORZIO IRICAV DUE		Firma		Data
				Ottobre 2020

Progettazione :	Rev.	Descrizione	Redatto	Data	Verificato	Data	Approvato	Data	IL PROGETTO
A	EMISSIONE		gen. A. Cressi	Ottobre 2020	arch. P. Piana	Ottobre 2020	prof. G. Scattini	Ottobre 2020	
B									
C									

CIG: 837797CD1 CUP: J41E1910000009 File: M1110E02RMB000A11A.dwg
Cod. origine:

Progetto cofinanziato dalla Unione Europea

Scala di plot: TUTTI I DIRITTI DEL PRESENTE DOCUMENTO SONO RISERVATI. LA PRODUZIONE ANCHE PARZIALE E VIETATA